


GP III, 6642.551.2015

| | |
|--|--|
| Poświadczam zgodność niniejszej kopii z treścią materiału państwowego zasobu geodezyjnego i kartograficznego | |
| Organ prowadzący państwowy zasób geodezyjny i kartograficzny | STAROSTA KUTNOWSKI 99-300 Kutno ul. Tadeusza Kościuszki 16 |
| Nazwa materiału zasobu | Michnie kopie mapy zasadniczej |
| Identyfikator ewidencyjny materiału zasobu | 6.172.33.18.4.1 1:500 |
| Data wykonania kopii | 24.03.2015 |
| Imię, nazwisko i podpis osoby reprezentującej organ | Inspektor <i>inż. Mariola Kucharska</i> |

inż. Mariola Kucharska

19-16/S

| | | | |
|------------------------------|--|---|--|
| Inwestor: | | GMINA KRZYŻANÓW, Krzyżanów 10, 99-314 Krzyżanów | |
| Adres obiektu budowlanego: | | Termomodernizacja Budynku Szkoły Podstawowej w Michnie dz. nr ew. 154 g.n. Krzyżanów | |
| Nazwa projektu: | | PROJEKT ZAGOSPODAROWANIA TERENU | |
| Imię i nazwisko projektanta: | | mgr inż. Krzysztof Majczak | |
| Data wykonania projektu: | | 03.2015 | |
| Nazwa rysunku: | | LOD/0160/POOK/04 | |
| Data wykonania rysunku: | | 03.2015 | |
| Skala: | | 1:500 | |
| Numer rysunku: | | 1 | |
| Imię i nazwisko projektanta: | | mgr inż. Witold Wiechno | |
| Data wykonania projektu: | | 03.2015 | |
| Nazwa rysunku: | | LOD/0160/POOK/04 | |
| Data wykonania rysunku: | | 03.2015 | |

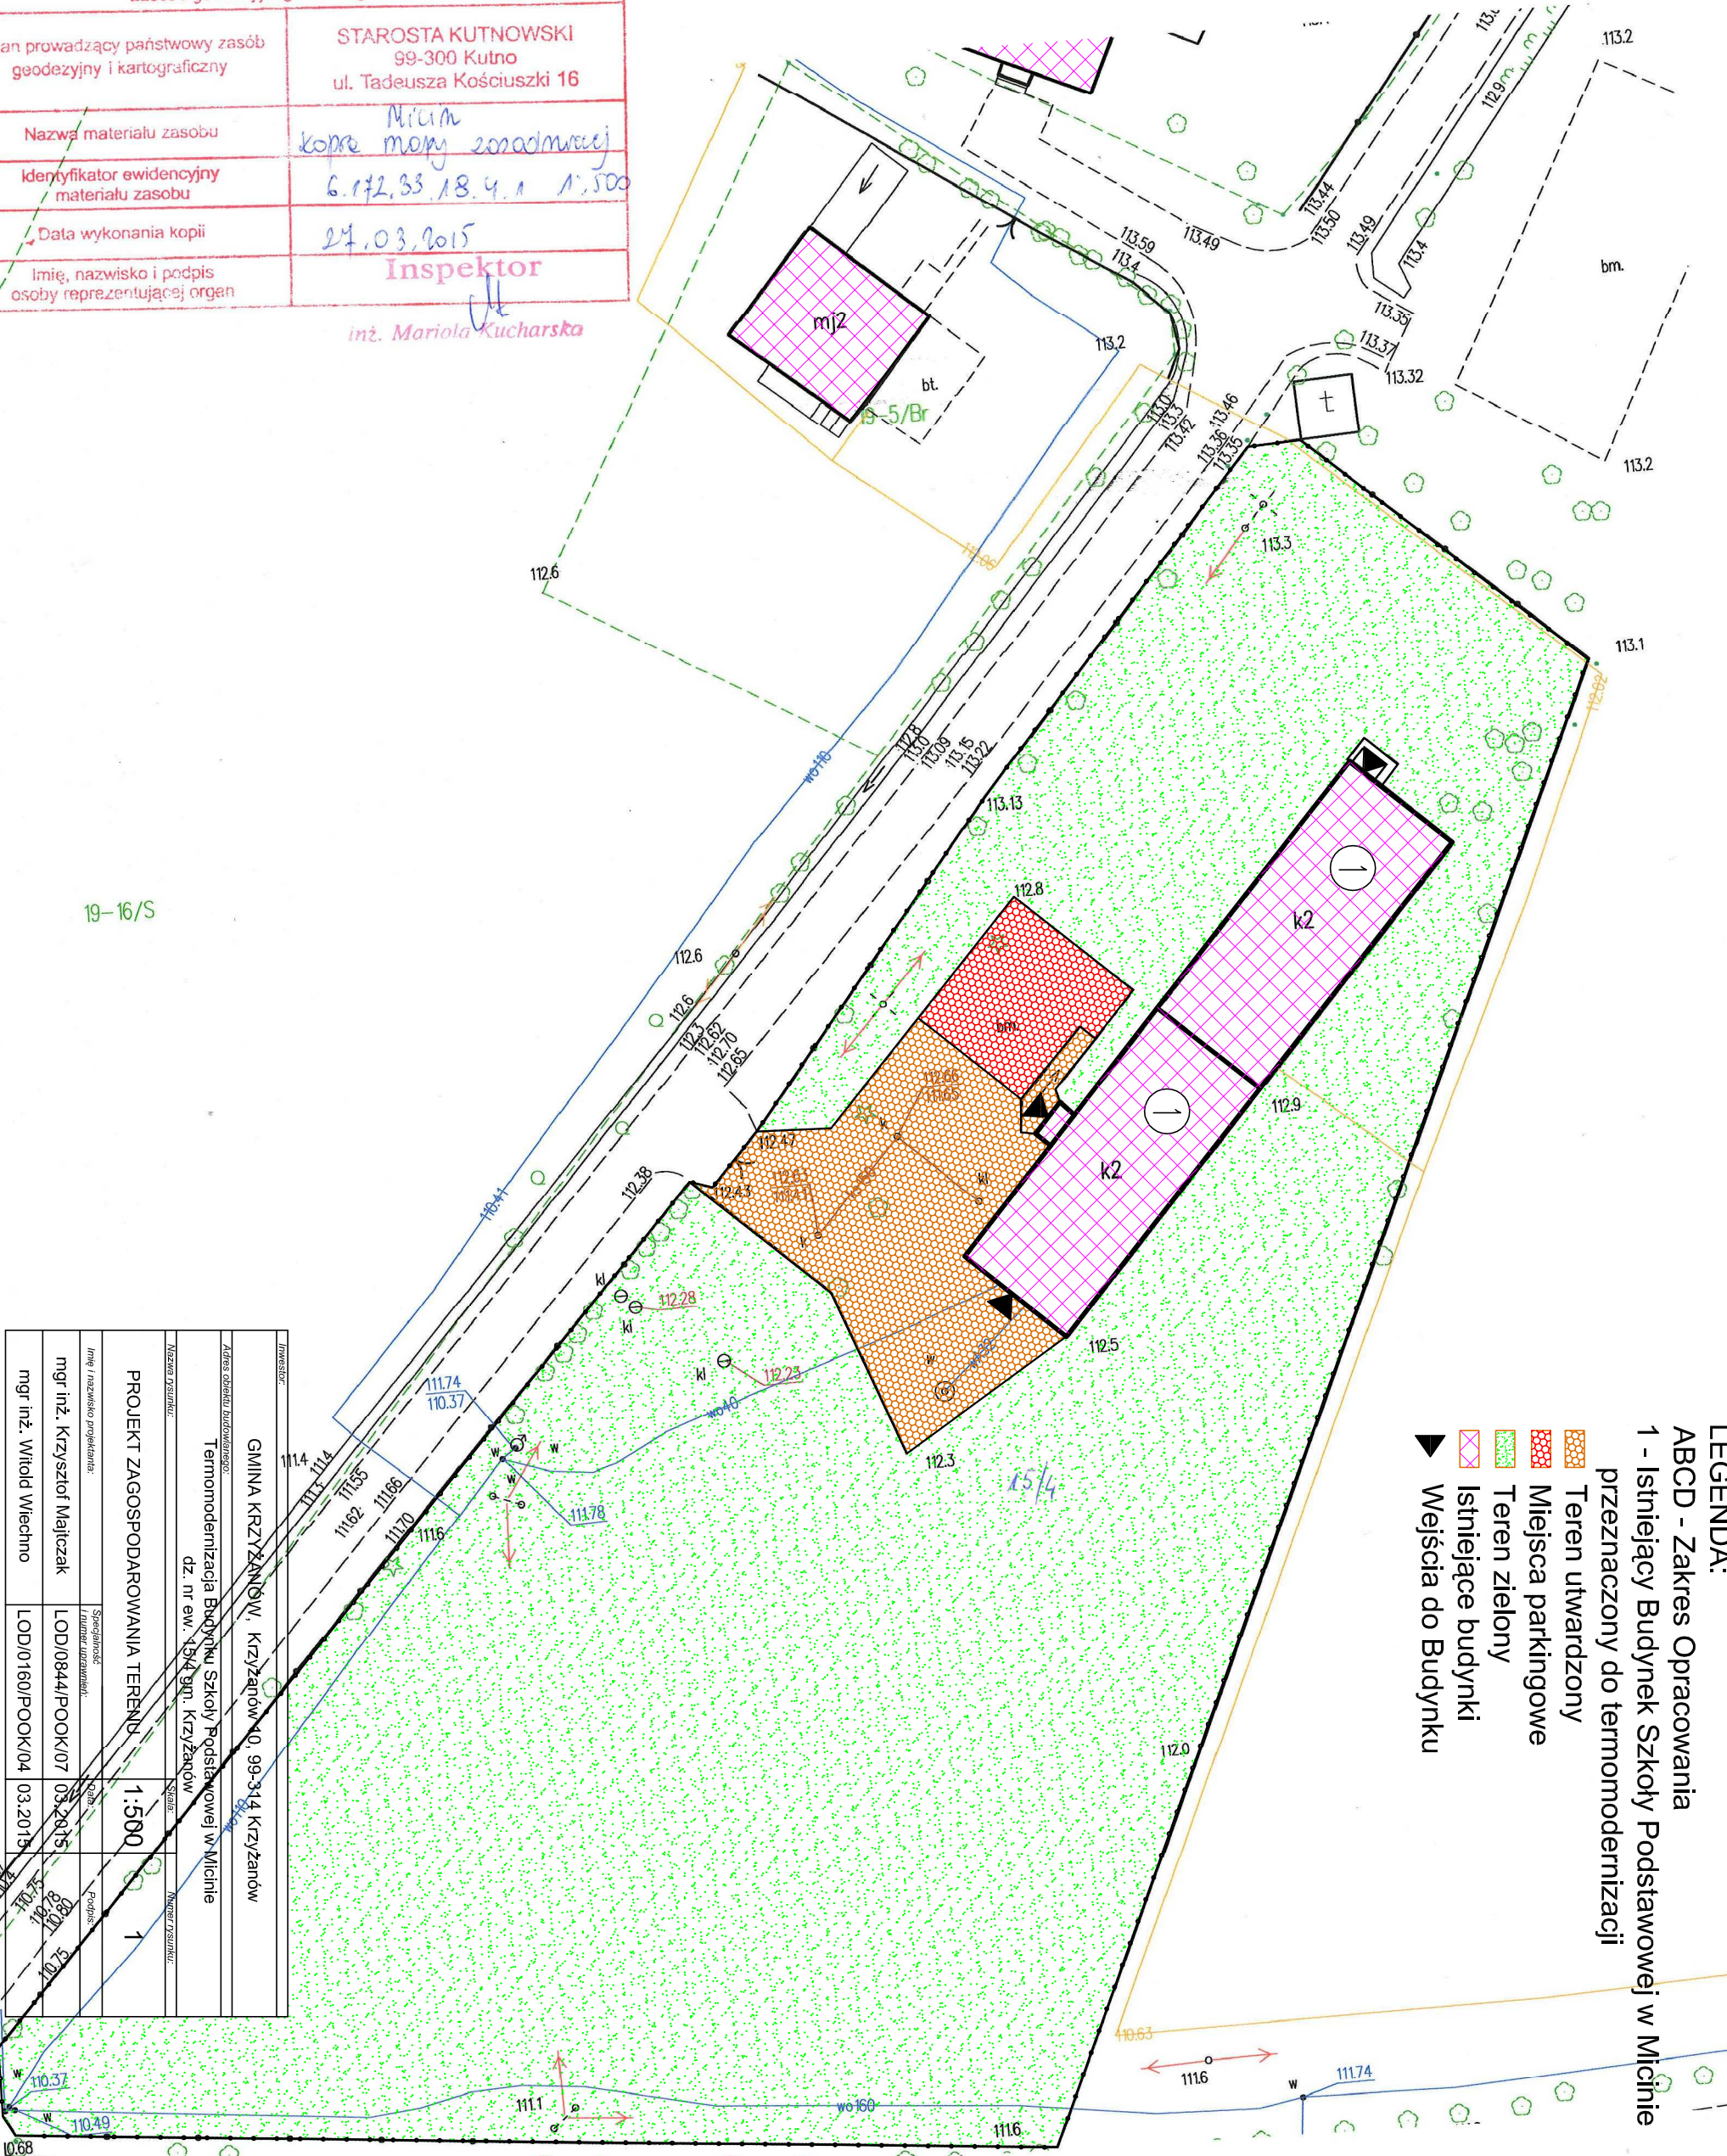

- LEGENDA:**
- ABCD - Zakres Opracowania
 - 1 - Istniejący Budynek Szkoły Podstawowej w Michnie przeznaczony do termomodernizacji
 - ▨ - Teren utwardzony
 - ▨ - Miejsca parkingowe
 - ▨ - Teren zielony
 - ▨ - Istniejące budynki
 - ▴ - Wejścia do Budynku