

GEOPIKNT
Jarosław Sutry

99-300 Kutno, ul. Grunwaldzka 1 lok. 8
tel. 601 338 350
NIP: 775-217-48-41, REGON: 100528324

MAPA DO CELÓW PROJEKTOWYCH

SKALA 1: 500

wykonano przez firmę GEOPIKNT Jarosław Sutry

99-300 Kutno, ul. Grunwaldzka 1 lok. 8
tel. 601-338-350

Województwo : łódzkie
Powiat : kutnowski
Gmina: Krzyżanów 100205_2
obręb: Krzyżanów 100205_20007
(dz. nr 179)

Arkusze stanowią fragment numerycznej mapy gminy Krzyżanów, arkusz według kroju sekcijnego 2000: 6.172.33.03.3

Układ wysokościowy: Kronstadt 60

Granice działek/kontury klasyfikacyjne/realizacji gruntowe wniesiono według danych ewidencji gruntów i budynków

Nie wykaza się istnienia w terenie innych przewodów, o których brak informacji wynika z zaszczerści historycznych lub niepełnienia przepisów zgłoszenia do inwentaryzacji (art. 43 Ustawy z dnia 7 lipca 1984 r. Prawo Budowlane tekst jednolity z 2013 r. poz. 1409)

Wykonanie niniejszej mapy nie było poprzedzone ustaleniami dotyczącymi ewentualnych służebności gruntowych obciążających grunty położone w granicach projektowanej inwestycji budowlanej.

----- granica aktualizacji

Zgłoszenie nr GP11.6640.52.2015

Mapa aktualna na miesiąc styczeń 2015 roku

Sporządził:

GEODETA UPRAWNIONY

mgr inż. Jarosław Sutry


prof. upr. z aw. 22228

LEGENDA:

ABCD - Zakres Opracowania

1 - Istniejący Budynek Garażowy (Ochotniczej Straży Pożarnej) przeznaczony do rozbudowy i przebudowy

- Teren utwardzony
- Teren zielony
- Istniejące budynki
- Wejścia do Budynku

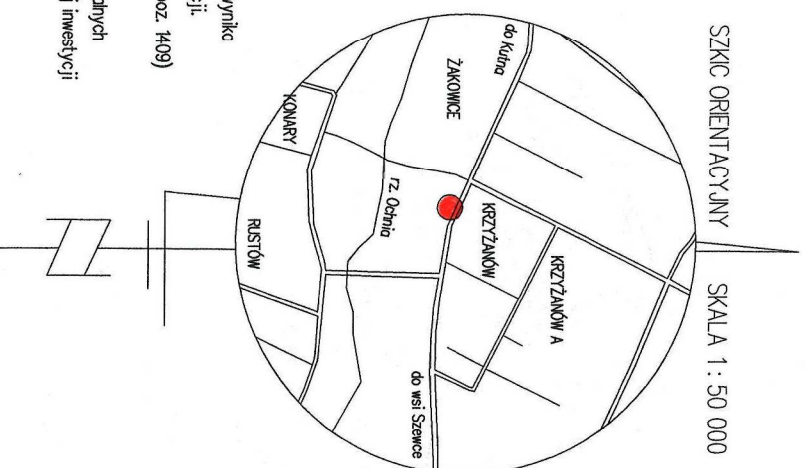

Puszczyca, ul. Sępa, dz. nr 179, gmina Krzyżanów, powiat kutnowski, województwo łódzkie, gmina Krzyżanów, obręb: Krzyżanów 100205_20007	
geodezyjnych i kartograficznych, których rezultaty zawierają operat, techniczny wpisany do ewidencji materiałów państwowego zasobu geodezyjnego i kartograficznego 1007	STAROSTA KUTNOWSKI ul. Tadeusza Kosciuszki 16 99-300 Kutno
Organ prowadzący państwowy zasób geodezyjny i kartograficzny	
Identyfikator ewidencji materiału zasobu – operatu technicznego	P. 1002.2015.123
Data wpisania operatu technicznego do ewidencji materiałów zasobu	13.02.2015
Imię, nazwisko i podpis mgr inż. Jarosław Sutry	mgr inż. Wanda Rapsiewicz Inspektor

GMINA KRZYŻANÓW, Krzyżanów 10, 99-314 Krzyżanów			
ROZBUDOWA I PRZEBUDOWA ISTNIEJĄCEGO BUDYNKU GARAŻOWEGO (BUDYNEK OCHOTNICZEJ STRAŻY POŻARNEJ) W MIEJSCOWOŚCI KRZYŻANÓW N/BZ, NR EW. 179 GM. KRZYŻANÓW			
PROJEKT ZAGOSPODAROWANIA TERENU		Skala:	Numer rysunku:
mgr inż. Krzysztof Majteczak	Specjalność: Ludność zamieszkała:	1:500	1
mgr inż. Witold Wiechno	Data:	03.2015	
	Podpis:		
		03.2015	

GP11.6640.52.2015

mgr inż. Wanda Rapsiewicz
Inspektor