

**ROBOTY OGÓLNOBUDOWLANE
OSP W KTERACH**

OSP w Kterach

Parter:

Wszystkie drzwi wewnętrzne do wymiany

Pom. 101,109

Rozbiórka ścianek działowych WC

Wymurowanie nowych ścianek łazienek i WC

Demontaże i montaż rur i wyposażenia (biały montaż)

Okładziny ścienne nowych łazienek i WC

Rozebranie i skucie okładzin ściennych i lamperii

Wykonanie nowych tynków kat. III ścian i sufitów + malowania 2x

Wykonanie tynku mozaikowego do wysokości 1,50 m

Wykucie otworu drzwiowego

Montaż nowych drzwi wewnętrznych

Pomieszczenie nr 103

Skucie płytek z podłogi

Naprawa posadzki poprzez skucie, rozbiórkę warstw i wykonanie nowych z wylewką zbrojoną siatką

Ułożenie płytek gres z cokolikiem

Wykonanie nowego fartucha z płytek 3,5x2,05m

Pomieszczenie nr 102

Demontaż starych drzwi i montaż nowych dwuskrzydłowych z AL. 1,8x2,0 m

Rozbiórka okładzin ściennych

Wykonanie nowych tynków kat. III (ścian + malowania 2x)

Piętro:

Korytarz 201

Rozebranie okładzin ściennych i lamperii na korytarzu

Wykonanie nowych tynków kat. III (ścian i sufitu + malowania 2x)

Wykonanie tynku mozaikowego do wysokości 1,50m na korytarzu

Ułożenie płytek gres z cokolikiem

Pomieszczenie nr 202

Rozebranie podłogi z desek

Wykonanie warstwy samopoziomującej

Ułożenie płytek gres z cokolikiem

Wykonanie nowych tynków kat. III (ścian i sufitu + malowania 2x)

Wymiana drzwi

Pomieszczenie nr 205

Rozebranie podłogi z desek

Wykonanie warstwy samopoziomującej

Ułożenie płytek gres z cokolikiem

Wykonanie nowych tynków kat. III (ścian i sufitu + malowania 2x)

Wymiana drzwi

Pomieszczenie nr 203

Rozebranie podłogi z desek

Wykonanie warstwy samopoziomującej

Ułożenie płytek gres z cokolikiem

Wykonanie nowych tynków kat. III (ścian i sufitu + malowania 2x)

Wymiana drzwi

Pomieszczenie nr 204

Rozebranie podłogi z desek

Wykonanie warstwy samopoziomującej

Ułożenie płytek gres z cokolikiem

Wykonanie nowych tynków kat. III (ścian i sufitu + malowania 2x)

Wymiana drzwi


ELEKTRYKA

Montaż nowych nowej instalacji i gniazd wtykowych i siłowych zgodnie ze schematem w całym budynku.

UTWARDZENIE TERENU

Wykonanie utwardzenia z kostki betonowej gr.8 cm w krawężnikach - 500 m²

RZUT PRZYZIEMIA ROBOTY OGÓLNOBUDOWLANE skala 1:100

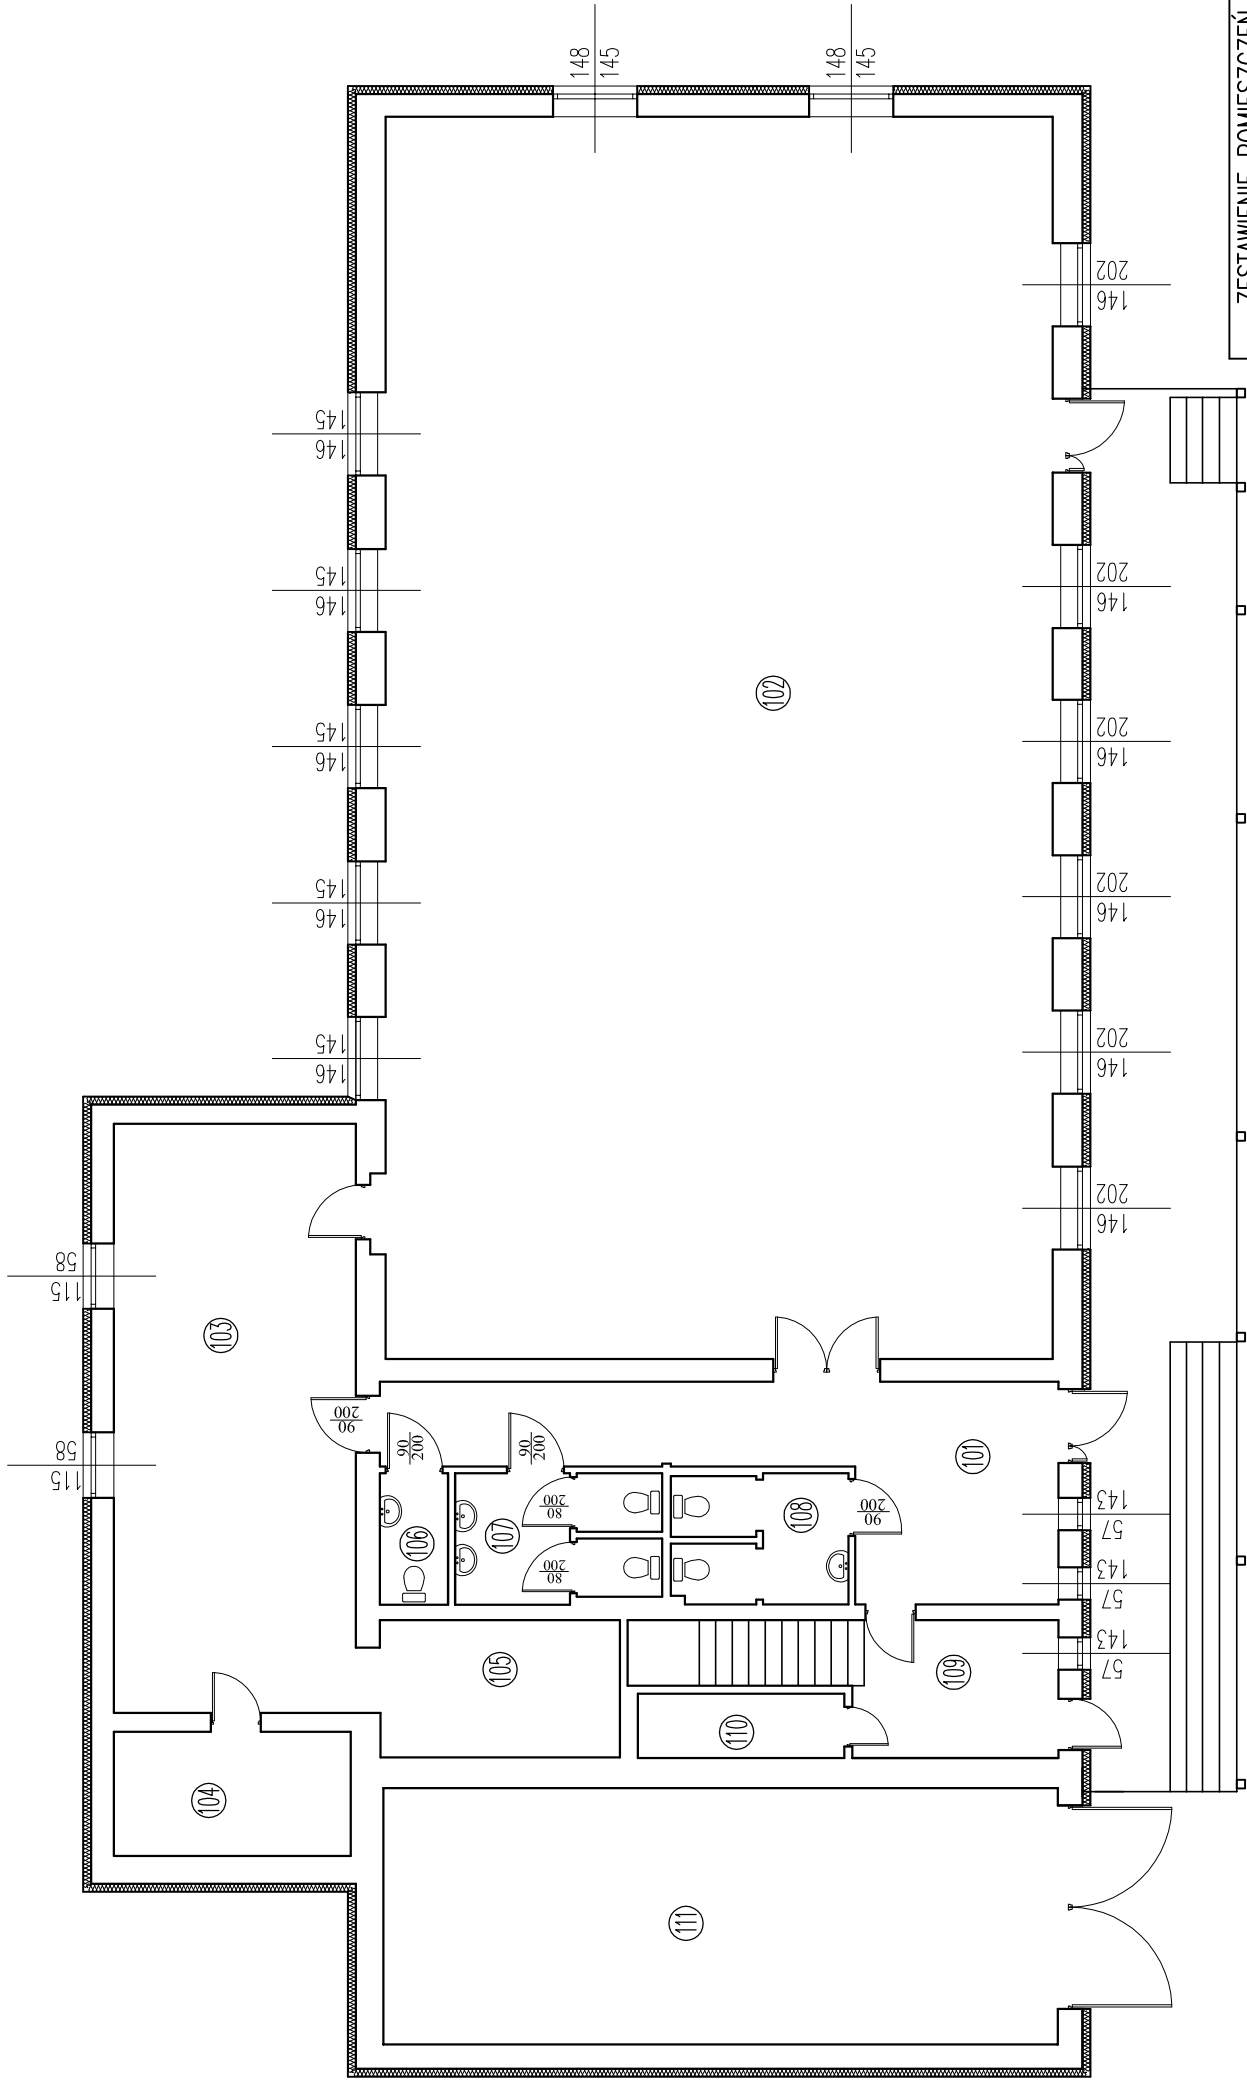

LEGENDA:


1. Wszystkie drzwi wewnętrzne do wymiany
2. Pom. 101,109
Rozbiórka ścianek działowych WC
Wymurowanie nowych ścianek łazienek i WC
Demontaż i montaż rur i wyposażenia (biały montaż)
Okładziny ściennie nowych łazienek i WC
Rozzbranie i skucie okładzin ściennych i lamperii
Wykonanie nowych tynków kat. III ścian i sufitów + malowania 2x
Wykonanie tynku maczalkowego do wysokości 1,50 m
Wycucie otworu drzwiowego
Montaż nowych drzwi wewnętrznych
3. Pom. 103
Skucie płytek z podłogi
Naprawa posadzki poprzez skucie, rozbiórkę warstw i wykonanie nowych z wylewką zbrojona siatką
Ułożenie płytek gres z cokołkiem
Wykonanie nowego taruacha z płytek 3,5x2,05m
4. Pom. 102
Demontaż starych drzwi i montaż nowych dwuskrzydłowych z AL. 1,8x2,0 m
Rozbiórka okładzin ściennych
Wykonanie nowych tynków kat. III (ścian + malowania 2x)
5. Montaż nowych nowej instalacji i gniazd wtykowych i siłowych zgodnie ze schematem w całym budynku.

ZESTAWIENIE POMIESZCZEŃ

Nr	Opis
101	KORYTARZ
102	DUŻA SALA
103	KUCHNIA
104	POM. POMOCNICZE
105	POM. POMOCNICZE
106	LAZIENKA
107	LAZIENKA
108	LAZIENKA
109	POM. GOSPODARCZE
110	POM. GOSPODARCZE
111	GARAŻ

Inwestor:		GMIŃA KRZYŻANÓW
Adres obiektu budowlanego:		99-314 KRZYŻANÓW; KRZYŻANÓW 10
Nazwa projektu:		TERMO-MODERNIZACJA BUDYNKU OSP W MIEJSCOWOŚCI KTERY DZ. NR EW. 303 GMIŃA KRZYŻANÓW
Numer rysunku:		Skala: 1:100
Imię i nazwisko projektanta:		Specjalność: Roboty Ogólnobudowlane
mjr inż. Krzysztof Majczak		Data: LOD/0844/POOK/07
mgr inż. Witold Wlechno		LOD/0160/POOK/04

RZUT PIĘTRA ROBOTY OGÓLNOBUDOWLANE skala 1:100

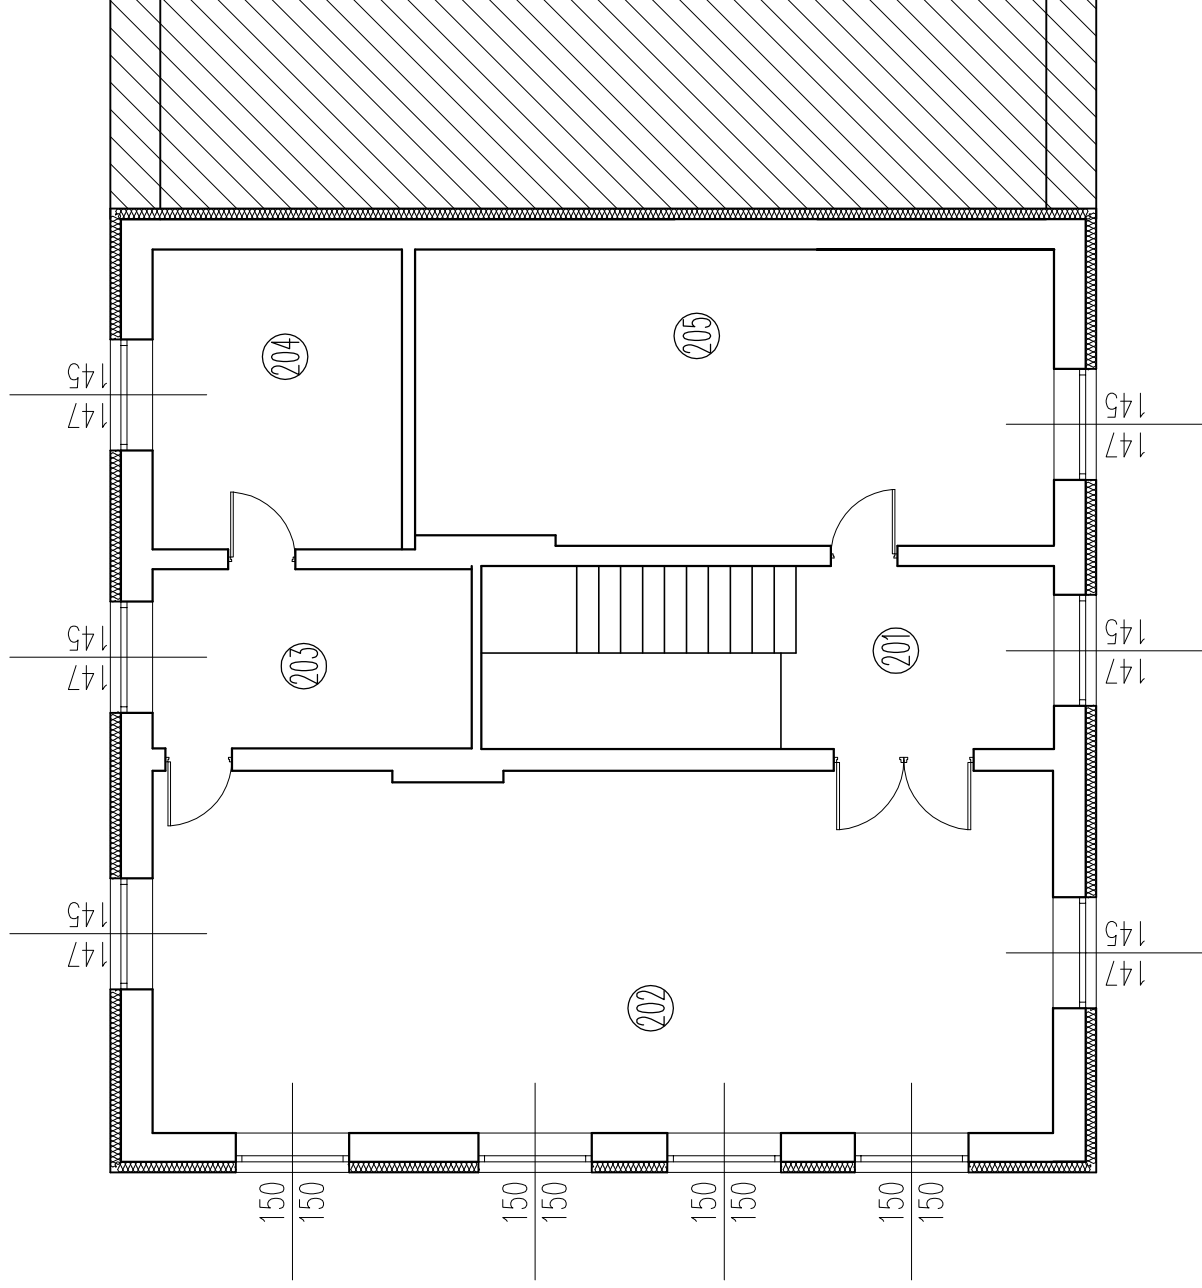


LEGENDA:

1. Pom. 201
Rozebranie okładzin ściennych i lamperii na korytarzu
Wykonanie nowych tynków kat. III (ścian i sufitu + malowania 2x)
Wykonanie tynku mozaikowego do wysokości 1,50m na korytarzu
Ułożenie płytek gres z cokółlikiem
2. Pom. 202
Rozebranie podłogi z desek
Wykonanie warstwy samopoziomującej
Ułożenie płytek gres z cokółlikiem
Wykonanie nowych tynków kat. III (ścian i sufitu + malowania 2x)
Wymiana drzwi
3. Pom. 203
Rozebranie podłogi z desek
Wykonanie warstwy samopoziomującej
Ułożenie płytek gres z cokółlikiem
Wykonanie nowych tynków kat. III (ścian i sufitu + malowania 2x)
Wymiana drzwi
4. Pom. 203
Rozebranie podłogi z desek
Wykonanie warstwy samopoziomującej
Ułożenie płytek gres z cokółlikiem
Wykonanie nowych tynków kat. III (ścian i sufitu + malowania 2x)
Wymiana drzwi
5. Pom. 204
Rozebranie podłogi z desek
Wykonanie warstwy samopoziomującej
Ułożenie płytek gres z cokółlikiem
Wykonanie nowych tynków kat. III (ścian i sufitu + malowania 2x)
Wymiana drzwi
6. Montaż nowych nowej instalacji i gniazd wtykowych i sitowych zgodnie ze schematem w całym budynku.

ZESTAWIENIE POMIESZCZEŃ	
Nr	Opis
201	HOLL
202	POM. POMOCNICZE
203	POM. POMOCNICZE
204	POM. POMOCNICZE
205	POM. POMOCNICZE

Inwestor:		GMINA KRZYŻANÓW	
		99-314 KRZYŻANÓW; KRZYŻANÓW 10	
Adres obiektu budowlanego:		TERMOMODERNIZACJA BUDYNKU OSP W MIEJSCOWOŚCI KTERY DZ. NR EW. 303 GMINA KRZYŻANÓW	
Nazwa rysunku:		RZUT PIĘTRA	
Skala:		1:100	
Imię i nazwisko projektanta:		mgr inż. Krzysztof Majteczak	
Specjalność i numer uprawnień:		LOD/0844/POOK/07	
Data:			
Podpis:			
Numer rysunku:		LOD/0160/POOK/04	

**RZUT PRZYZIEMIA
UKŁAD GniaZD
Wtyczkowych
skala 1:100**

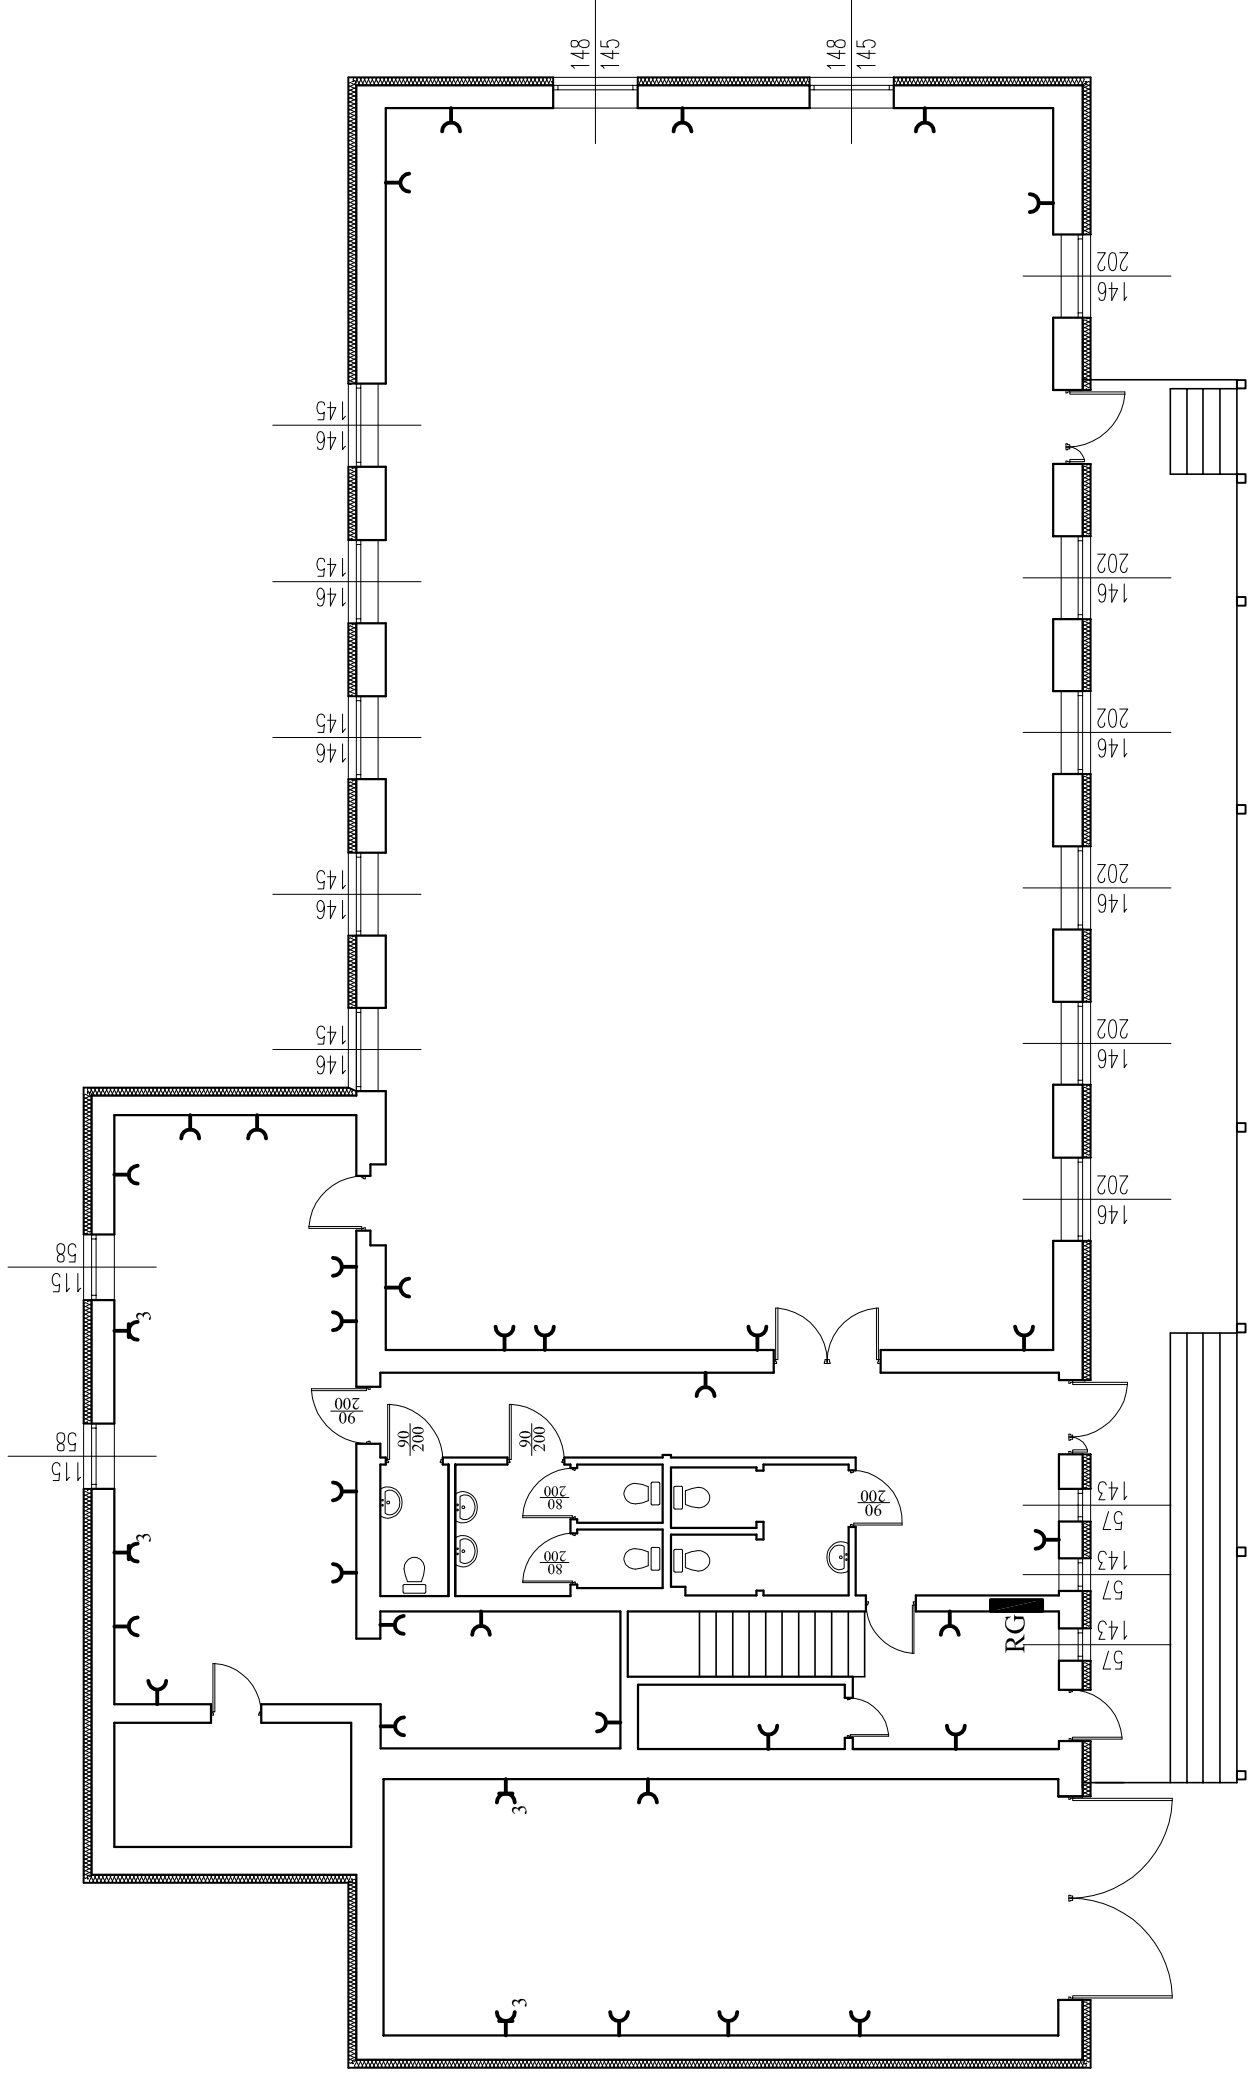


OZNACZENIA:

- Y Gniazdo wtyczkowe 230V
- 3 Gniazdo siłowe
- RG Rozdzielnia główna

Inwestor:		GMIŃA KRZYŻANÓW	
Adres obiektu budowlanego:		99-314 KRZYŻANÓW; KRZYŻANÓW 10	
TERMO-MODERNIZACJA BUDYNKU OSP W MIEJSCOWOŚCI KTERY DZ. NR EW. 303 GMIŃA KRZYŻANÓW			
Nazwa projektu:	Skala:	Numer rysunku:	
RZUT PRZYZIEMIA UKŁAD GniaZD Wtyczkowych	1:100		
Imię i nazwisko projektanta:	Specjalność: Liczba godzin:	Podpis:	
mgr inż. Krzysztof Majczak	LOD/0844/POOK/07		
mgr inż. Witold Wlechno	LOD/0160/POOK/04		

RZUT PIĘTRA
UKŁAD GNIAZD
WTYCZKOWYCH
skala 1:100

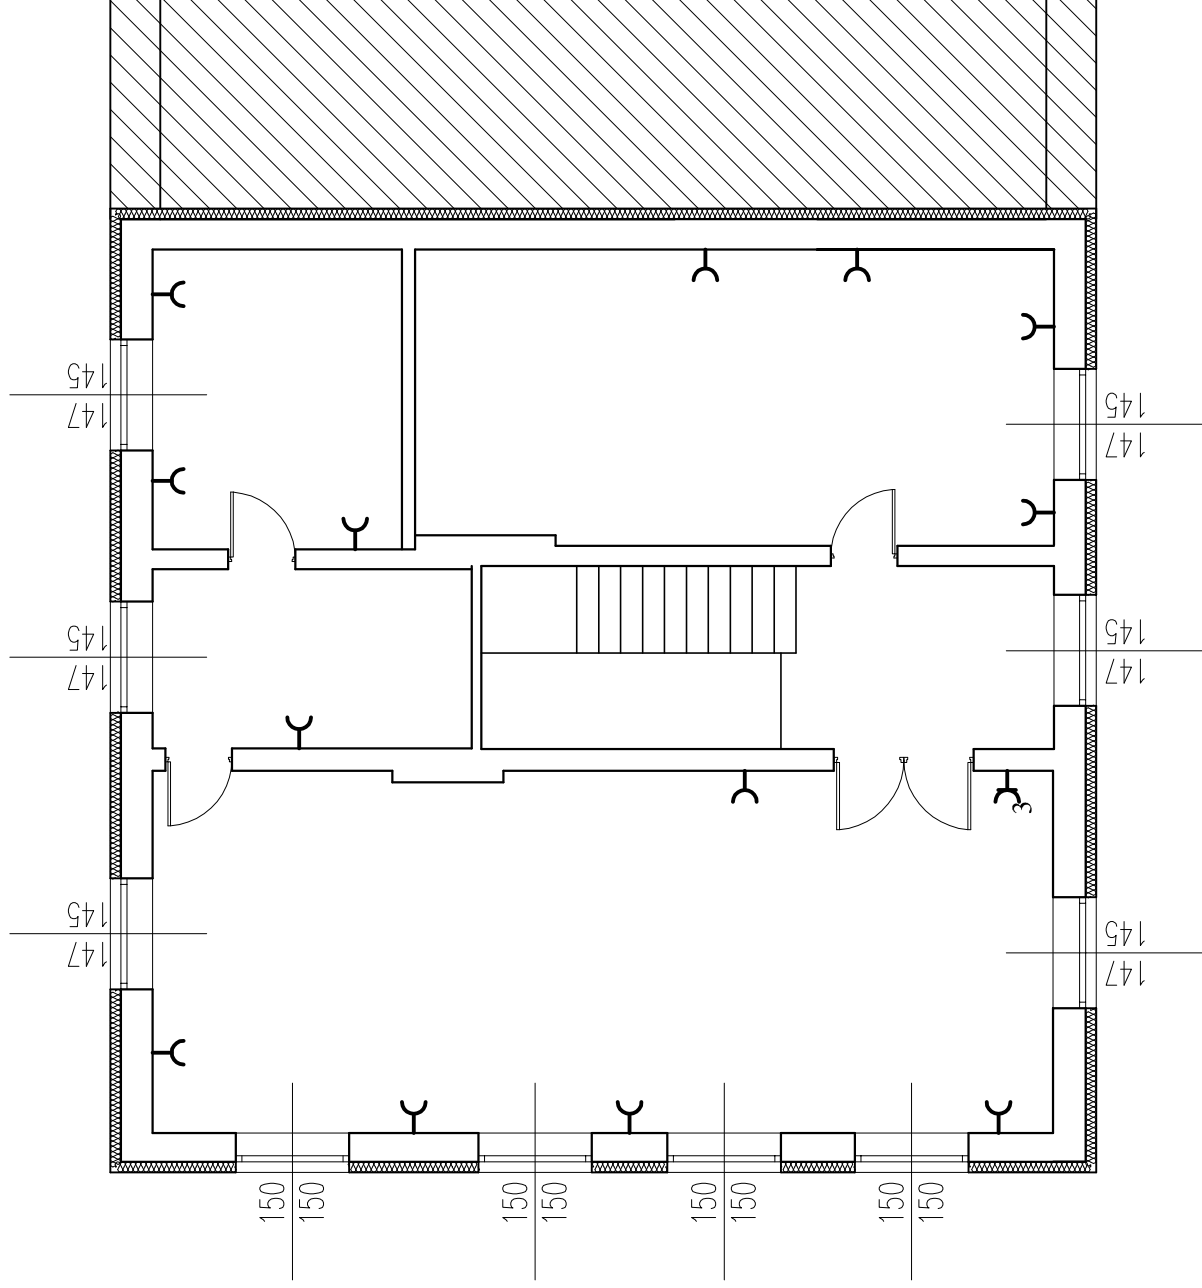

OZNACZENIA:

- C Gniazdo wtyczkowe 230V
- C₃ Gniazdo siłowe
- RG Rozdzielnia główna

Inwestor:	
GMINA KRZYŻANÓW	
99-314 KRZYŻANÓW; KRZYŻANÓW 10	
Adres obiektu budowlanego:	
TERMOMODERNIZACJA BUDYNKU OSP W MIEJSCOWOŚCI KTERY DZ. NR EW. 303 GMINA KRZYŻANÓW	
Nazwa rysunku:	
RZUT PIĘTRA	Skala:
UKŁAD GNIAZD WTYCZKOWYCH	1:100
Numer rysunku:	
Imię i nazwisko projektanta:	
mgr inż. Krzysztof Majteczak	Data:
Specjalność i numer uprawnień:	
LOD/0844/POOK/07	Podpis:
mgr inż. Witold Wiechno	LOD/0160/POOK/04