

**ROBOTY OGÓLNOBUDOWLANE
OSP W WAŁACH**

OSP w Wałach

Parter:

Wszystkie drzwi wewnętrzne do wymiany poza drzwiami w łazienkach

Drzwi wewnętrzne do garażu do wymiany na profil ciepły

Rozebranie okładzin ściennych na korytarzu

Wykonanie nowych tynków kat. III (wszystkie pomieszczenia bez łazienek) ścian i sufitów + malowania 2x

Wykonanie tynku mozaikowego do wysokości 2,05 m w korytarzu

Pomieszczenie nr 110

Rozbiórka wykładziny na posadzce

Wykonanie warstwy wyrównującej

Ułożenie płytek gres z cokolikiem

Pomieszczenie nr 103

Rozebranie płytek ceramicznych posadzki

Ułożenie nowych płytek gres

Ułożenie na ścianie tzw. „fartucha” z płytek ceramicznych 3,0x2,05 m

Podłączenie z łazienki poprzez przebicie otworu odprowadzenia ścieków do umywalki i wody

Piętro:

Rozebranie okładzin ściennych na korytarzu

Wykonanie nowych tynków kat. III (ścian i sufitu + malowania 2x)

Wykonanie tynku mozaikowego do wysokości 2,05 m w korytarzu

Pomieszczenie nr 202

Rozebranie płytek ceramicznych posadzki

Wykonanie warstwy wyrównującej

Ułożenie płytek gres z cokolikiem

Rozbiórka okładzin ściennych

Wykonanie nowych tynków kat. III (ścian i sufitu + malowania 2x)

Wymiana drzwi do pom. 202

Wymiana rur wody ze schowaniem w ścianie

Pomieszczenie nr 203 (duża sala)

Rozebranie okładzin ściennych

Demontaż drzwi i ościeżnicy na salę

Rozbiórka ścianek na scenie


Wykonanie nowych tynków kat. III (ścian + malowania 2x)

Wykonanie tynku mozaikowego do wysokości 1,25 m (w tym cokół sceny)

ELEKTRYKA

Montaż nowej instalacji i gniazd wtykowych i siłowych zgodnie ze schematem w całym budynku.

RZUT PRZYZIEMIA ROBOTY OGÓLNOBUDOWLANE skala 1:100

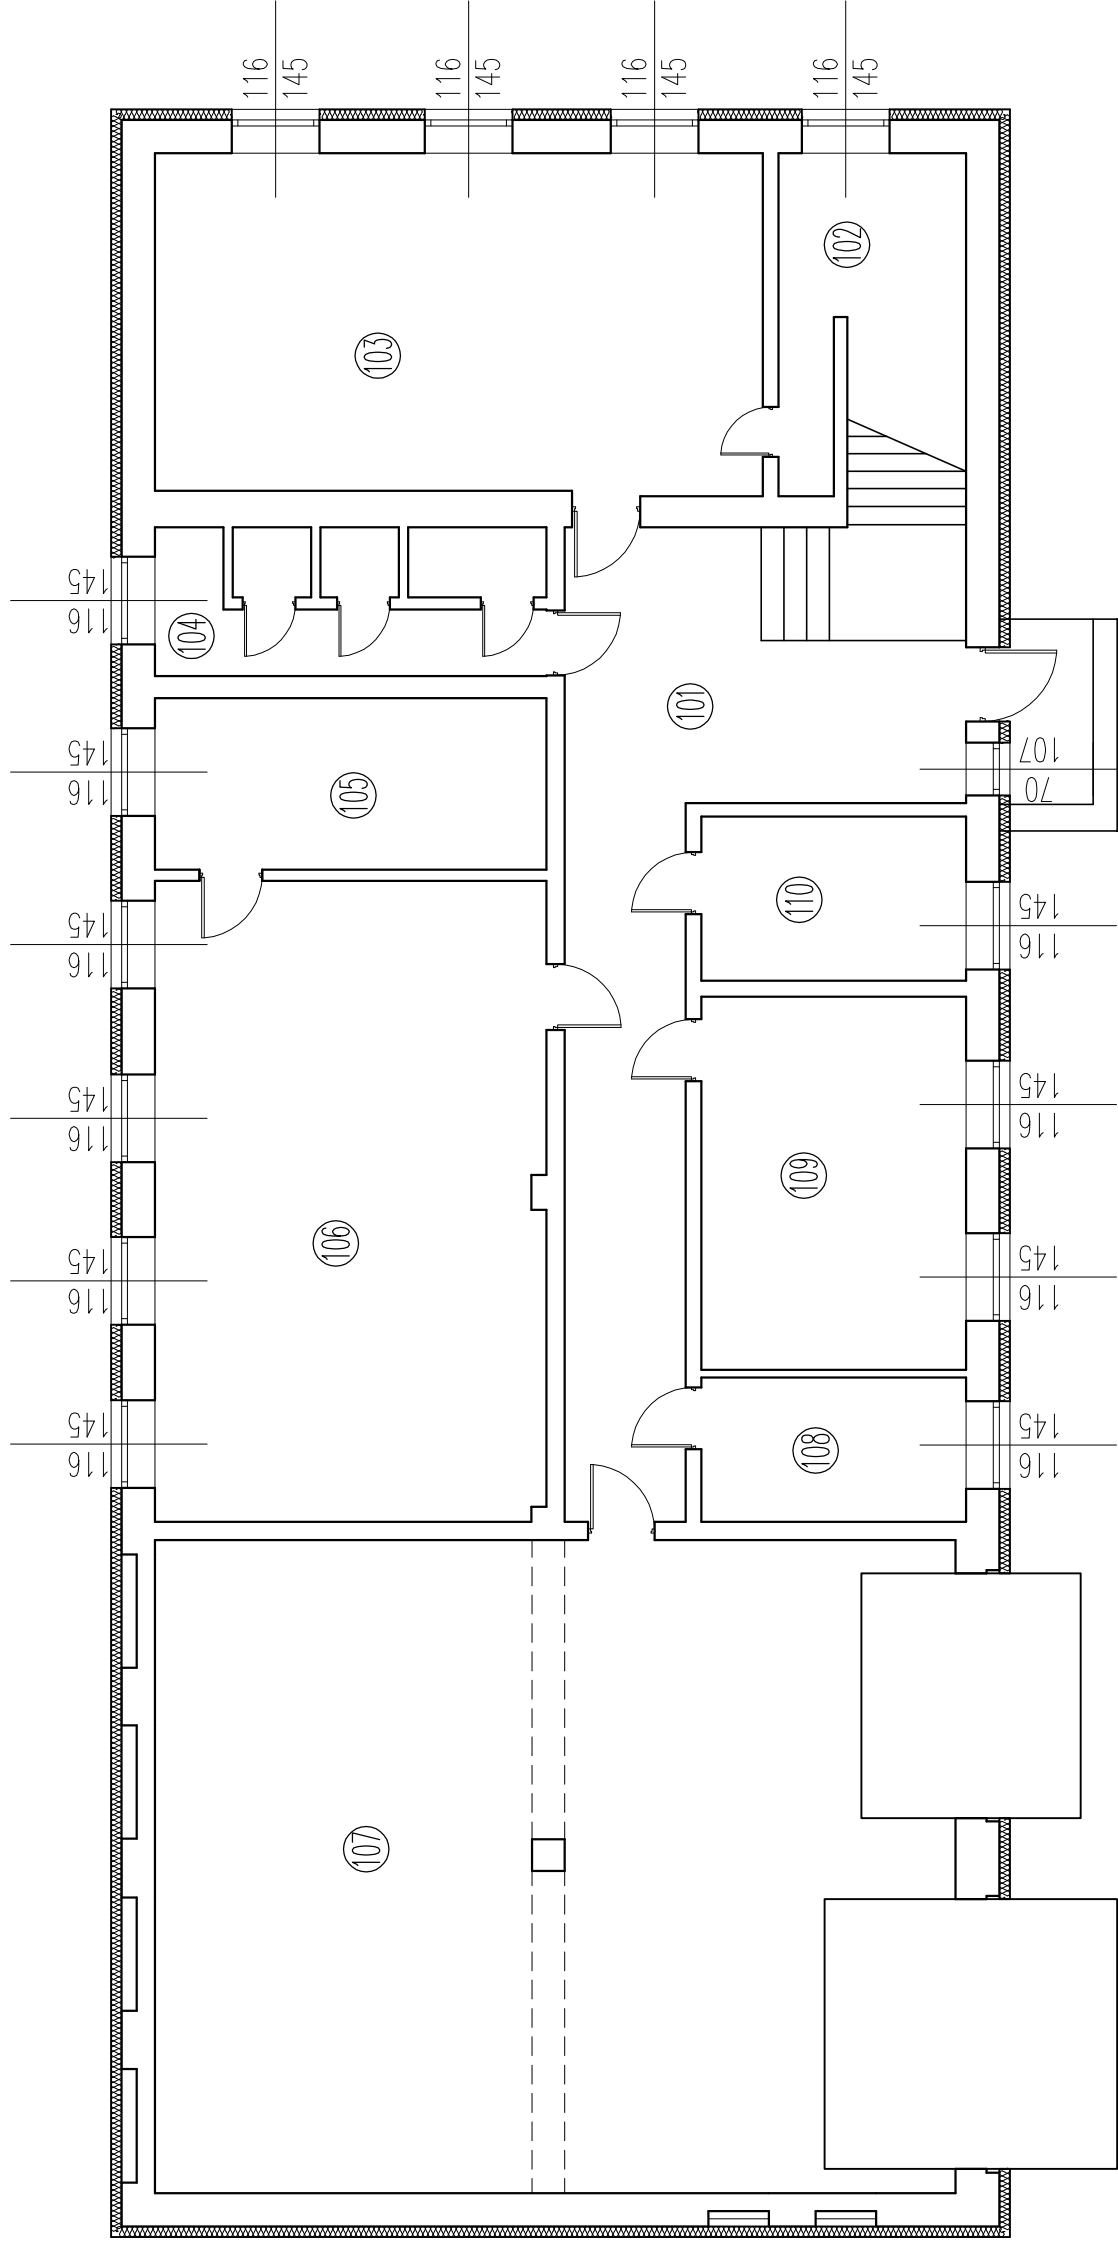


LEGENDA:

1. Wszystkie drzwi wewnętrzne do wymiany poza drzwiami w łazienkach
2. Drzwi wewnętrzne do garażu do wymiany na profil ciepły
3. Rozebranie okładzin ściennych na korytarzu
4. Wykonanie nowych tynków kat. III (wszystkie pomieszczenia bez łazienek) ścian i sufitów + malowania 2x
5. Wykonanie tynku mozaikowego do wysokości 2,05 m w korytarzu
6. Pomieszczenie nr 110
Rozbiórka wykładziny na posadzce
Wykonanie warstwy wyrównującej
Ułożenie płytek gres z cokołnikiem
7. Pomieszczenie nr 103
Rozebranie płytek ceramicznych posadzki
Ułożenie nowych płytek gres
Ułożenie na ścianie tzw. fartucha z płytek ceramicznych 3,0x2,05 m
Podłączenie z łazienki poprzez przebiecie otworu odprowadzenia ścieków do umywalki i wody
8. Montaż nowych nowej instalacji i gniazd wtykowych i siłowych zgodnie ze schematem w całym budynku.

ZESTAWIENIE POMIESZCZEŃ	
Nr	Opis
101	KORYTARZ
102	POM. GOSPODARCZE
103	POM. POMOCNICZE
104	ŁAZIENKI
105	GABINET
106	POM. STRAZY
107	GARAŻ
108	POM. STRAZY
109	BIBLIOTEKA – ODDZIAŁ
110	KANTOREK

Inwestor:		GMINA KRZYŻANÓW	
Adres obiektu budowlanego:		99-314 KRZYŻANÓW; KRZYŻANÓW 10	
TERMOMODERNIZACJA BUDYNKU OSP W MIEJSCOWOŚCI WAŁY DZ. NR EW. 100 GMINA KRZYŻANÓW			
Nazwa rysunku:		RZUT PRZYZIEMIA	
Skala:		1:100	
Imię i nazwisko projektanta:		mgr inż. Krzysztof Majteczak	
Specjalność i numer uprawnień:		LOD/0844/POOK/07	
Data:			
Podpis:			
mgr inż. Witold Wiechno		LOD/0160/POOK/04	
Numer rysunku:			

RZUT PIĘTRA ROBOTY OGÓLNOBUDOWLANE skala 1:100

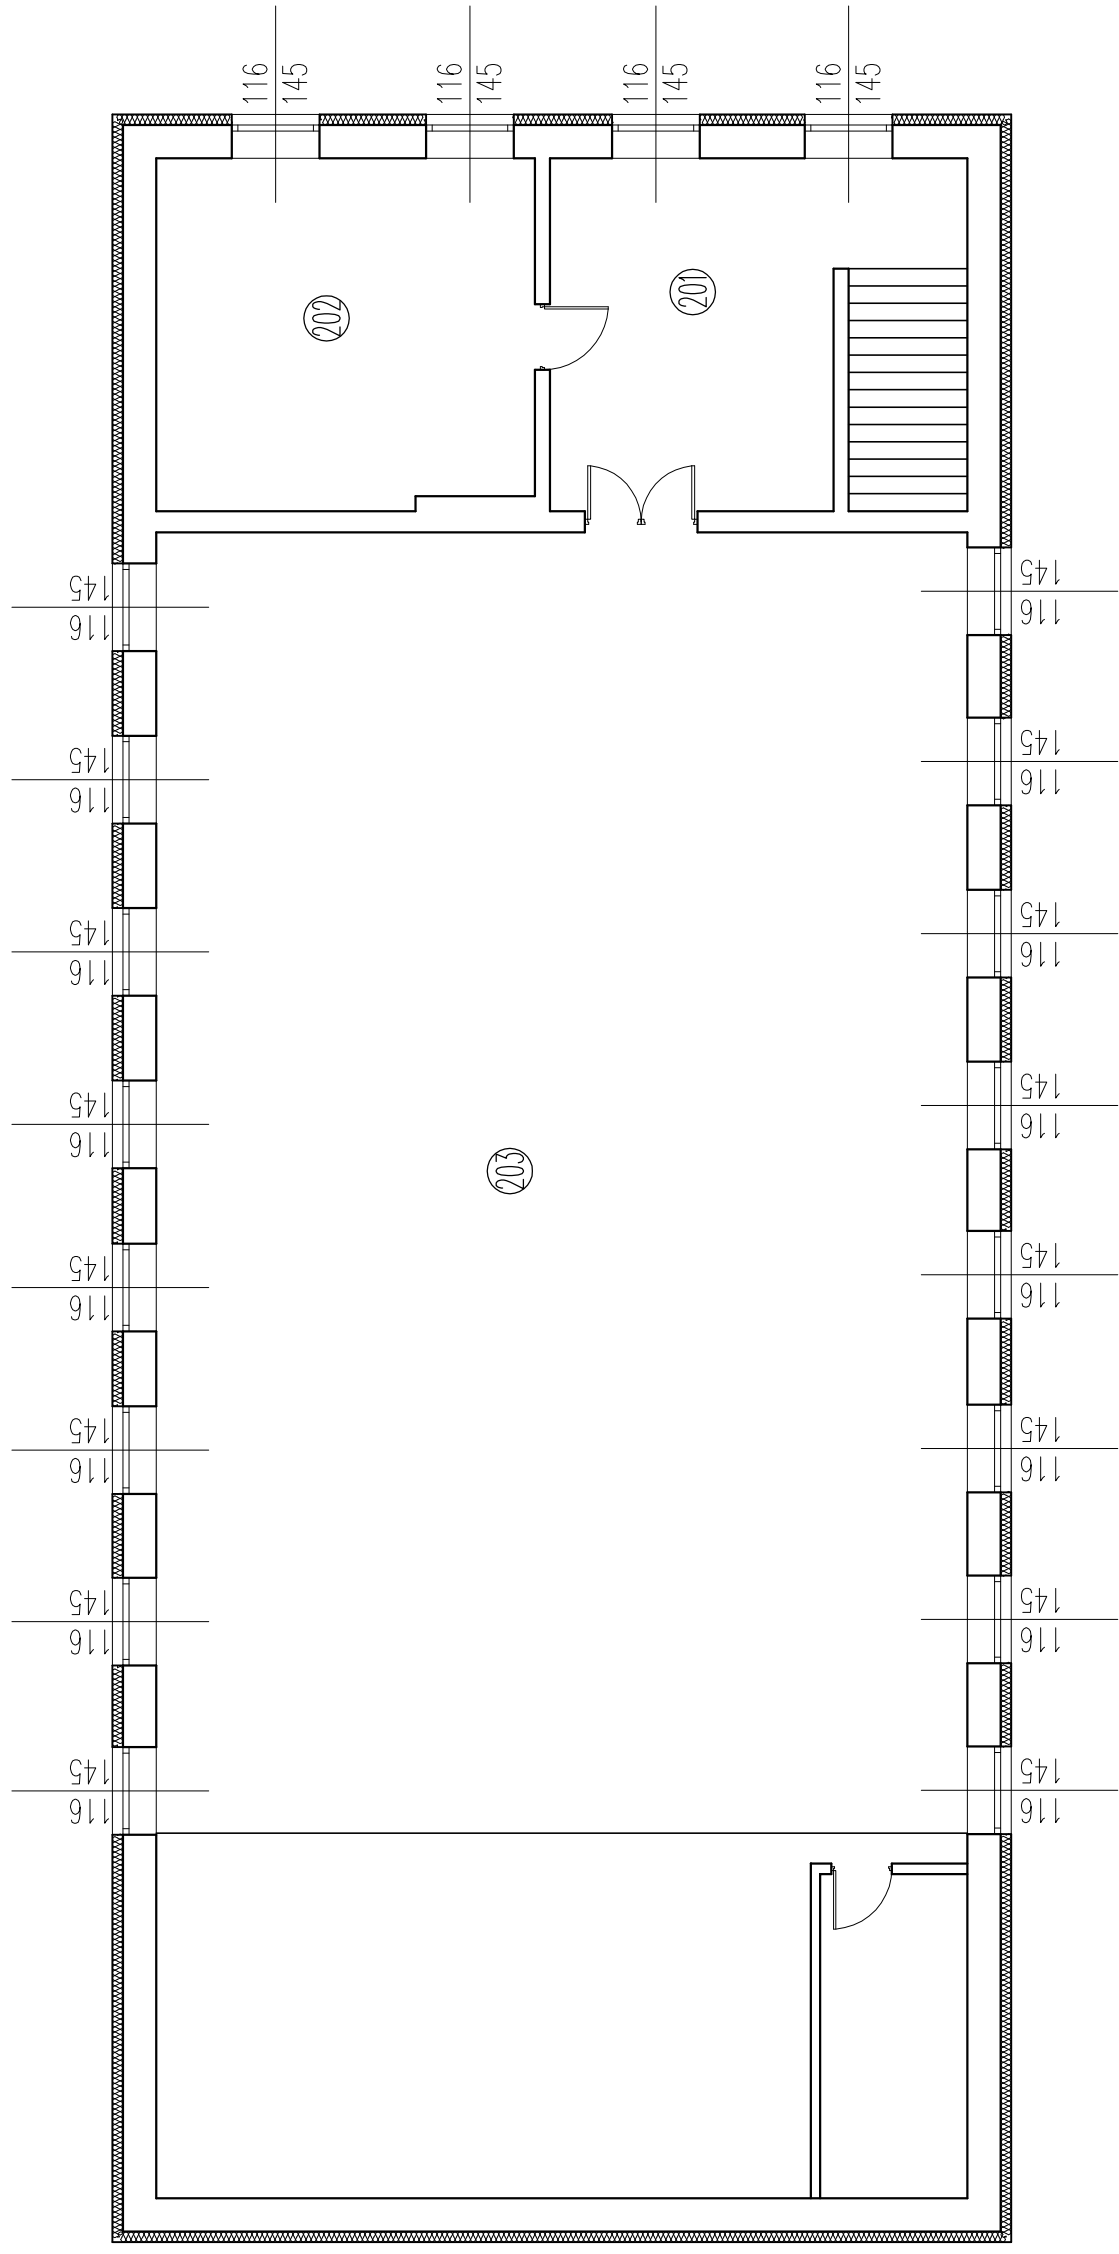

LEGENDA:


1. Rozebranie okładzin ściennych na korytarzu
2. Wykonanie nowych tynków kat. III (ścian i sufitu + malowania 2x)
3. Wykonanie tynku mozaikowego do wysokości 2,05 m w korytarzu
4. Pomieszczenie nr 202
Rozebranie płytek ceramicznych posadzki
Wykonanie warstwy wyrównującej
Ułożenie płytek gres z cokolikiem
Rozbiórka okładzin ściennych
Wykonanie nowych tynków kat. III (ścian i sufitu + malowania 2x)
Wymiana drzwi do pom. 202
Wymiana rur wody ze schowaniem w ścianie
5. Pomieszczenie nr 203
Rozebranie okładzin ściennych
Demontaż drzwi i ościeżnicy na salę
Rozbiórka ścianek na scenie
Wykonanie nowych tynków kat. III (ścian + malowania 2x)
Wykonanie tynku mozaikowego do wysokości 1,25 m (w tym cokoł sceny)
6. Montaż nowych nowej instalacji i gniazd wtykowych i siłowych zgodnie ze schematem w całym budynku.

ZESTAWIENIE POMIESZCZEŃ

Nr	Opis
201	HOLL
202	KUCHNIA
203	DUŻA SALA

Inwestor:		GMINA KRZYŻANÓW	
Adres obiektu budowlanego:		99-314 KRZYŻANÓW; KRZYŻANÓW 10	
Nazwa rysunku:		TERMOMODERNIZACJA BUDYNKU OSP W MIEJSCOWOŚCI WAŁY DZ. NR EW. 100 GMINA KRZYŻANÓW	
Skala:		1:100	
Imię i nazwisko projektanta:		mgr inż. Krzysztof Majteczak	
Specjalność i numer uprawnień:		LOD/0844/POOK/07	
Data:			
Podpis:			
Numer rysunku:		LOD/0160/POOK/04	
mgr inż. Witold Wiechno			

**RZUT PRZYZIEMIA
UKŁAD GNIAZD
WTYCZKOWYCH**
skala 1:100

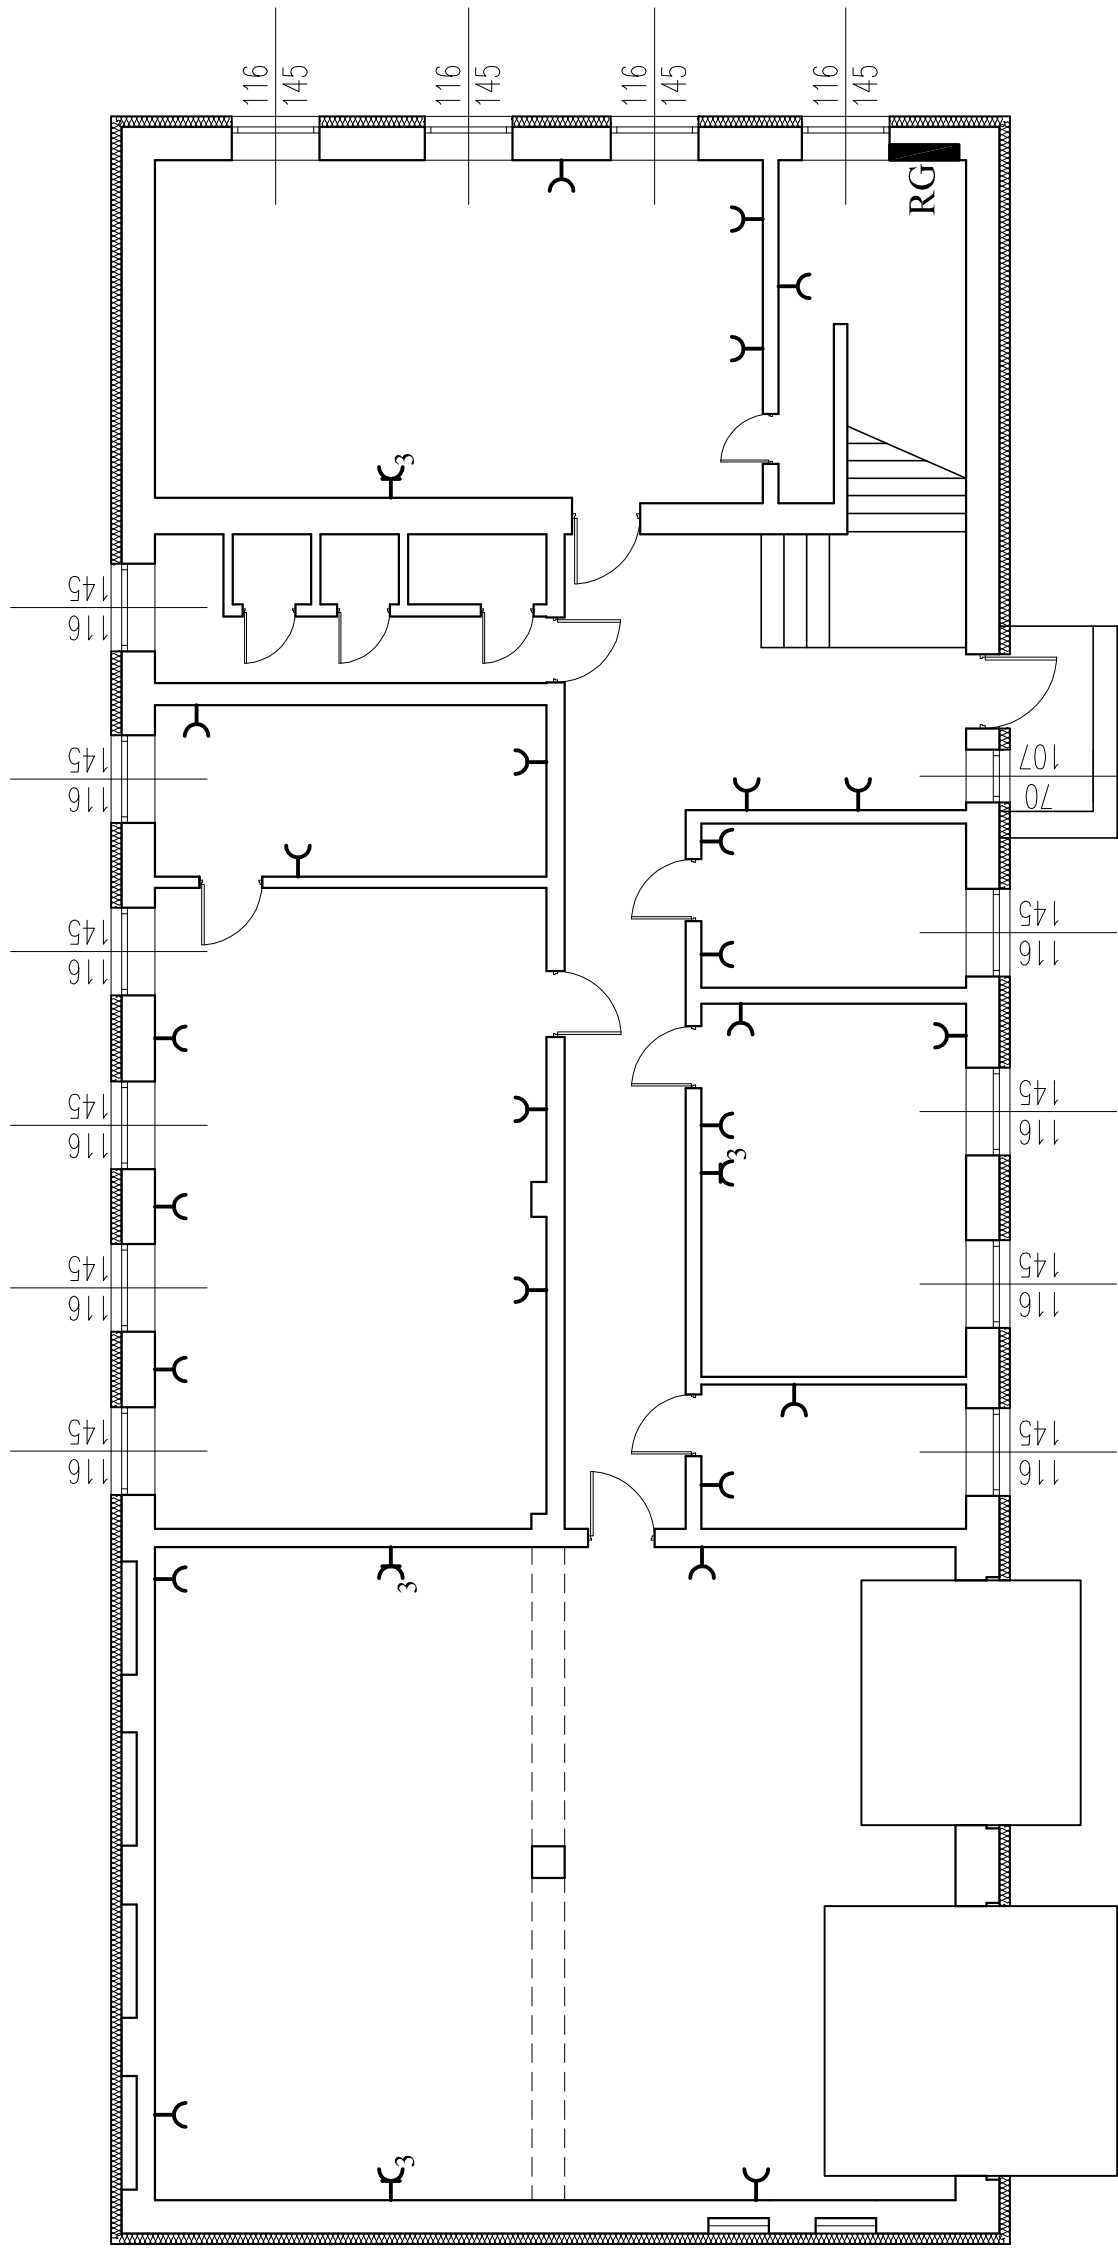


OZNACZENIA:

- C — Gniazdo wtyczkowe 230V
- C₃ — Gniazdo siłowe
- RG Rozdzielnia główna

Inwestor:		GMINA KRZYŻANÓW	
Adres obiektu budowlanego:		99-314 KRZYŻANÓW; KRZYŻANÓW 10	
TERMOMODERNIZACJA BUDYNKU OSP W MIEJSCOWOŚCI WAŁY DZ. NR EW. 100 GMINA KRZYŻANÓW			
Nazwa rysunku:		RZUT PRZYZIEMIA	
Skala:		1:100	
Imię i nazwisko projektanta:		Specjalność i numer uprawnień:	
mgr inż. Krzysztof Majteczak		LOD/0844/POOK/07	
mgr inż. Witold Wiechno		LOD/0160/POOK/04	
Data:		Podpis:	
Numer rysunku:			

**RZUT PIĘTRA
UKŁAD GNIAZD
WTYCZKOWYCH**
skala 1:100

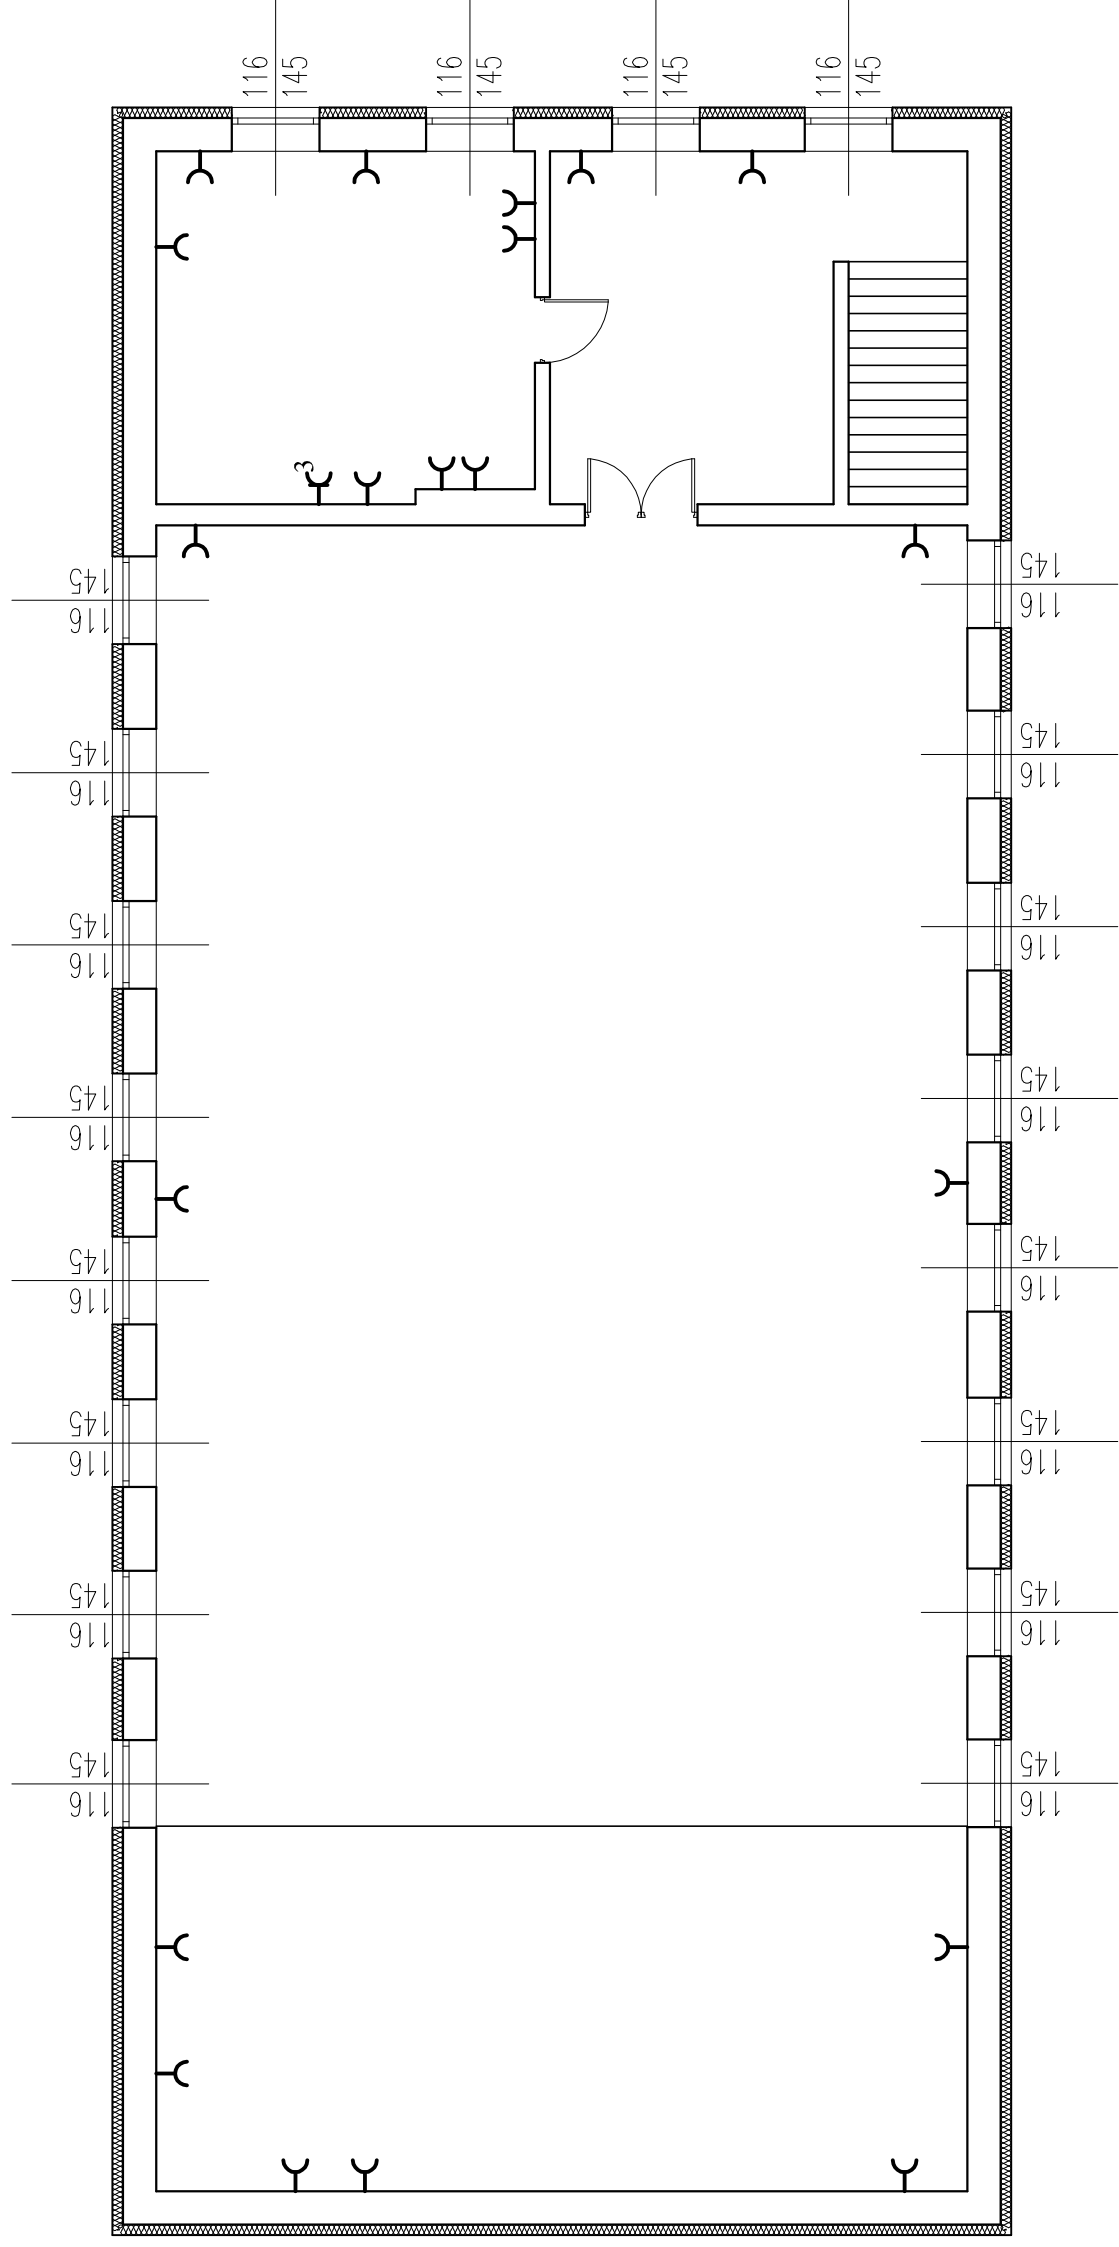

OZNACZENIA:

- C** Gniazdo wtyczkowe 230V
- C₃** Gniazdo siłowe
- RG** Rozdzielnia główna

Inwestor:		GMINA KRZYŻANÓW	
Adres obiektu budowlanego:		99-314 KRZYŻANÓW; KRZYŻANÓW 10	
Nazwa rysunku:		RZUT PIĘTRA UKŁAD GNIAZD WTYCZKOWYCH	
Specjalność i numer uprawnień:		mgr inż. Krzysztof Majczak	
Data:		LOD/0844/POOK/07	
Numer rysunku:		1:100	
Podpis:		mgr inż. Witold Wiechno	
Specjalność i numer uprawnień:		LOD/0160/POOK/04	