


SZKIC ORIENTACYJNY

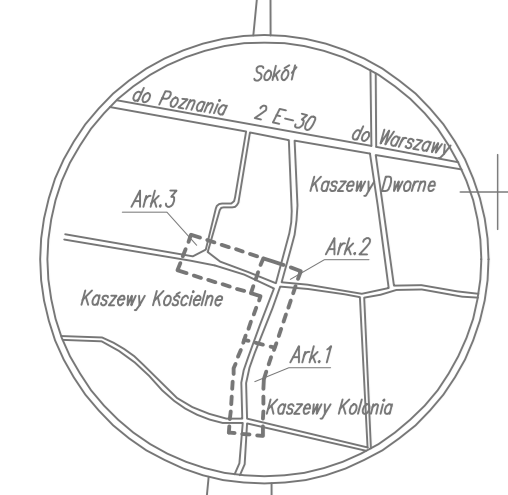

SKALA 1 : 50 000

Akusz nr 1


MAPA DO CELÓW PROJEKTOWYCH  
SKALA 1:500  
sporządzona przez firmę "GEOMAL"  
Usługi Geodezyjno-Kartograficzne  
99-300 Kutno ul. Staszica 21

wykonat: gm. Krzyżanów  
pow. kutnowski  
woj. łódzkie  
obiekt: Trasa drogi powiatowej dz.56/2  
i drogi gminnej dz.47

KERC 1002-433/2011  
Mapa powstała w drodze aktualizacji istniejącej mapy numerycznej gm. Krzyżanów  
akusze według Kroju 1965 sekcja nr 102.434.04.2 z 04.4  
Przebieg granic działek oraz konturów klasyfikacyjnych i użytków  
wniesiono na podstawie danych widzących gruntów i budynków

Uwagi:  
Nie wyklucza się istnienia w terenie innych przewodów o których brak informacji wynika  
z zasobów historycznych lub niedopełnienia przepisów zgłoszenia do inwentaryzacji  
(Ustawa Prawo Geodezyjne i Kartograficzne Dz.U.30/1989,poz.163 z późniejszymi zmianami.)

--- zakres aktualizacji  
Stan aktualności na 07.2011 r.

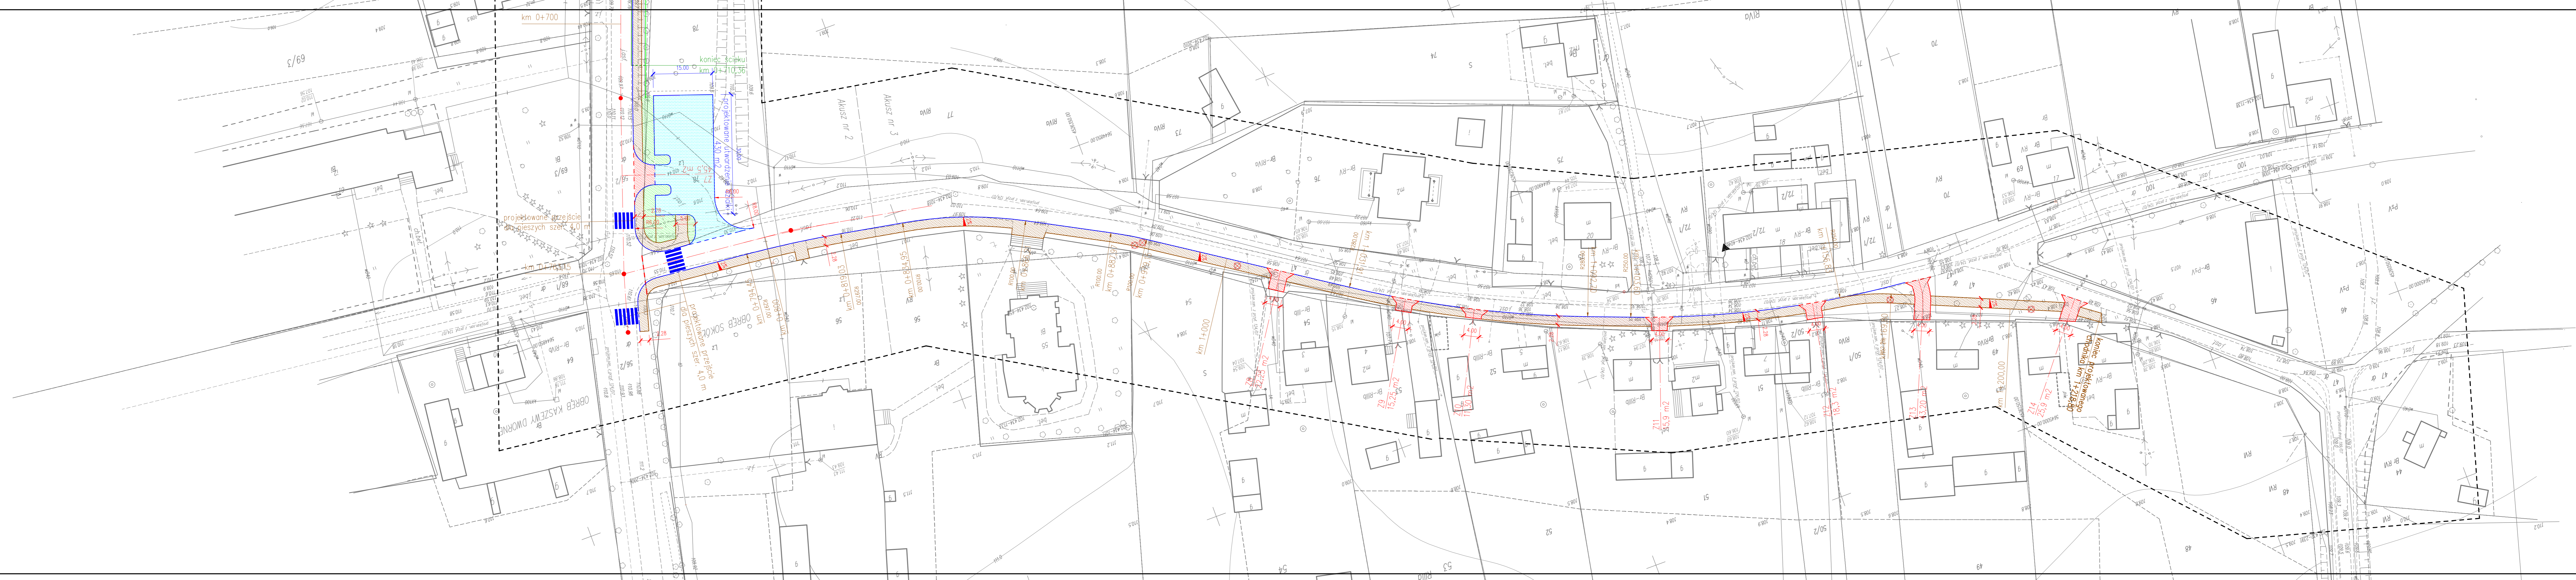

LEGENDA

- projektowany krawężnik o wym. 100x30x20 cm na lewcu z betonu C12/15 do remontu
- projektowany ukształtowanie terenu działki z trawą ławnego stłb. mech. gr 20 cm
- projektowany chodnik z kostki betonowej wierzchniowarstwę gr. 8 cm na podbud. cem.-pił. gr 5 cm
- projektowane słupki indywidualne z kostki betonowej gr. 8 cm
- krawężnik obramowy na słupkach indywidualnych, wysokości 4 cm ponad jezdnię
- ślad przykrawężnikowy z kostki betonowej
- drzewo do usunięcia

**USŁUGI PROJEKTOWE BUDOWNICTWO, DROGOWNICTWO, INSTALACJE**  
 ul. Dworkowa 50/7  
 99-100 Kutno  
 tel. 693-49-413  
 e-mail: zgotowawski@interia.pl

Budowa chodnika w pasie drogi powiatowej nr 2158E oraz drogi gminnej nr 102153E wraz z ukształtowaniem terenu działki nr ew.78 - obręb Sokiłki

Investor: Gmina Krzyżanów      data: \_\_\_\_\_  
 nr umowy: \_\_\_\_\_  
 Rysunek: Projekt zagospodarowania terenu.      nr rysunku: 2  
 skala 1:500

mgr inż. Paweł Jodaniewski  
 projektant