

**LEGENDA:**

- Krawężł drogi
- Krawężł pobocza
- Trasa rowów z wyłączeniem zjazdów i dróg dobiegających
- Granice własności
- Remont naw. asfaltowej (gr. 3+2cm)
- Nakładka asfaltowa (gr. +3cm)
- Poszerzenie istniejącej nawierzchni (nowa podbudowa wraz z warstwą asfaltowymi gr. 4+3cm)

**Zarząd Inwestycji Sp. z o.o.**  
 99-300 Kufno, ul. Podrzeczna 5a, tel/fax: 0-24) 254-09-80

**Przebudowa dróg powiatowych (dojazdowych do pól):**


Krzyżanówek - Ruszów (nr 2159E)  
 Krzyżanówek - Krzyżanówek (nr 2160E)  
 Kofary - Ruszów (nr 2161E)

Investor: Gmina Krzyżanów

Projekt wykonawczy: PROJEKT ZAGOSPODAROWANIA TERENU

Nr: 3  
 Skala: 1:1000  
 Data: 01.2014  
 Projektant: mgr inż. T. Holc

Numer opracowania: LOD/0700/PWOD/07

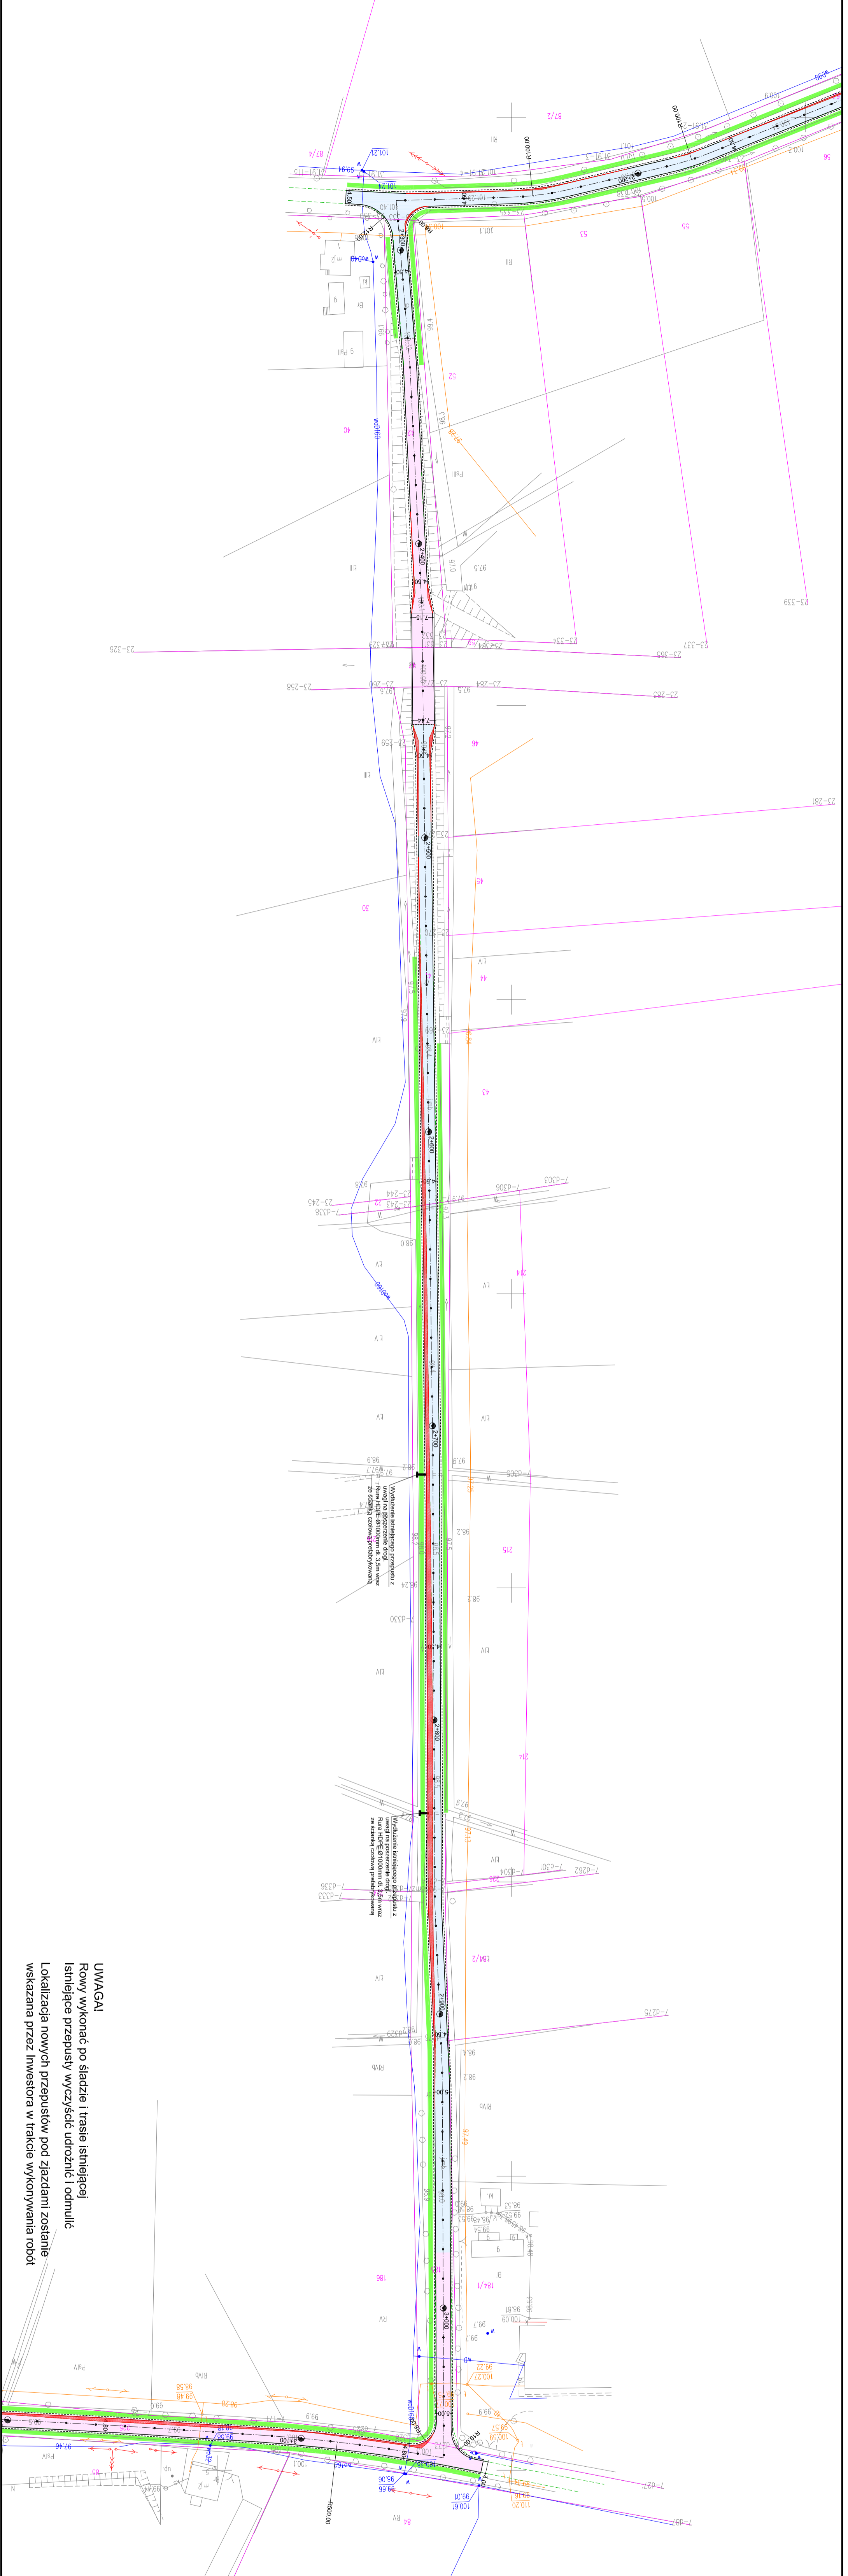

**UWAGA!**  
 Rowy wykonać po śladzie i trasie istniejącej istniejące przepusty wyczyścić udzielić i odmulić  
 Lokalizacja nowych przepustów pod zjazdami zostanie wskazana przez Inwestora w trakcie wykonywania robót