


LEGENDA:

- Przebudowa nawierzchni asfaltowej
- Pobocza
- Istniejące rowy
- Zjazdy
- Krawężnik otogi
- Krawężnik pobocza


PRZYJĘTY		USŁUGI PROJEKTOWE I NADZORY MAWIKON S.C. K. MAJTCZAK W. WIECZNO	
ZAKAZ		99-300 KUTNO UL. ZAMENHOFA 14/1	
ZAKAZ		GMINA KRZYŻANÓW	
ZAKAZ		99-314 KRZYŻANÓW KRZYŻANÓW 10	
PRZEBUDOWA DRUGI POWIATOWEJ NR 218E RELACJI SOKÓŁ - KRZYŻANÓW DO WEZŁA AUTOSTRADY A1 "KUTNO - WOSCHÓD" GMINA KRZYŻANÓW			
STADIUM:		PROJEKT ZAGOSPODAROWANIA TERENU	1:1000
PRZEWIDZIANY TERMIN:		mgr inż. Witold Włochowicz	09.2015
PRZEWIDZIANY TERMIN:		mgr inż. Krzysztof Majczak	09.2015
PRZEWIDZIANY TERMIN:		LOD0160/P00K/04	09.2015
PRZEWIDZIANY TERMIN:		LOD0164/P00K/07	09.2015

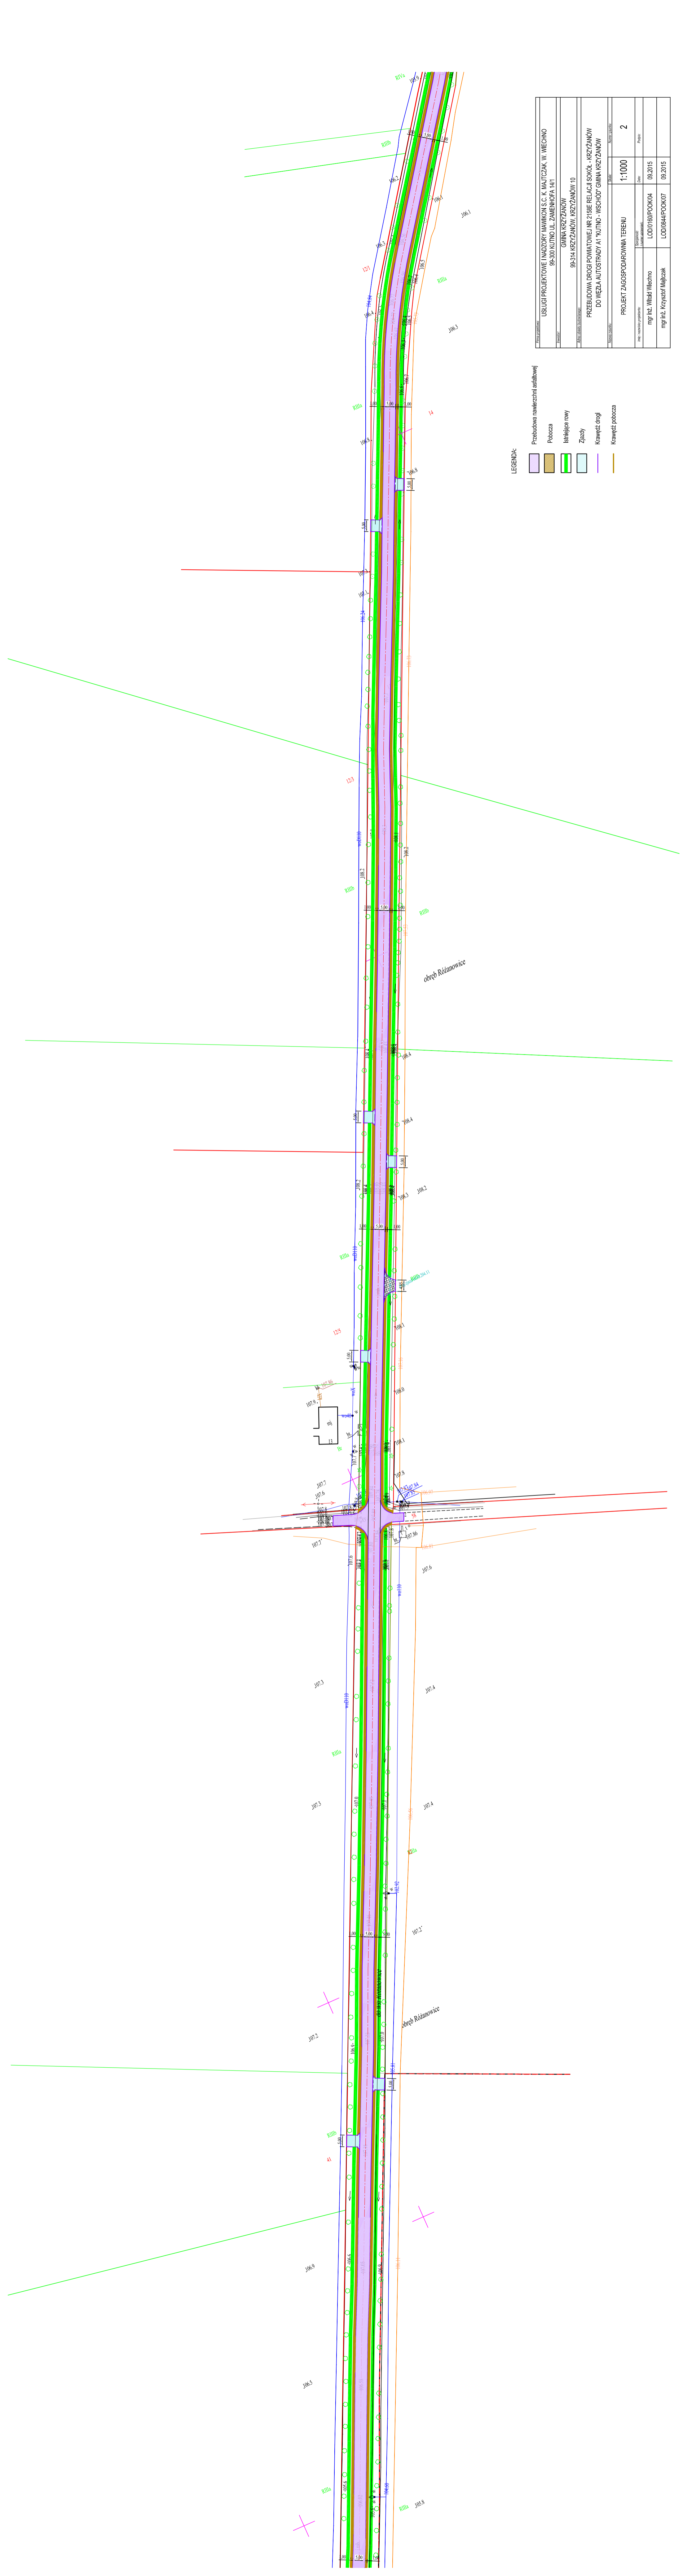

- LEGENDA:
- Przebudowa nawierzchni asfaltowej
  - Pobocza
  - Istniejące rowy
  - Zjazdy
  - Krawężnik drogi
  - Krawężnik pobocza

PRZEPROJEKTOWA		USŁUGI PROJEKTOWE I NADZORY MAWIKON S.C. K. MAJTCZAK W. WIECZNO	
ZADANIE:		99-300 KUTNO UL. ZAMENHOFA 14/1	
ZAKRES:		GMINA KRZYŻANÓW	
ZAKRES PRAC:		99-314 KRZYŻANÓW KRZYŻANÓW 10	
PRZEBUDOWA DRUGI POWIATOWEJ NR 2186 RELACJI SOKÓŁ - KRZYŻANÓW DO WEZŁA AUTOSTRADY A1 "KUTNO - WOSCHÓD" GMINA KRZYŻANÓW			
STADIUM PRAC:		PROJEKT ZAGOSPODAROWANIA TERENU	2
PRZEPROJEKTOWA:		mgr inż. Witold Wiecino	LOD/0160/PODK/04
PRZEPROJEKTOWA:		mgr inż. Krzysztof Majczak	LOD/0164/PODK/07
DATA:		09.2015	
DATA:		09.2015	



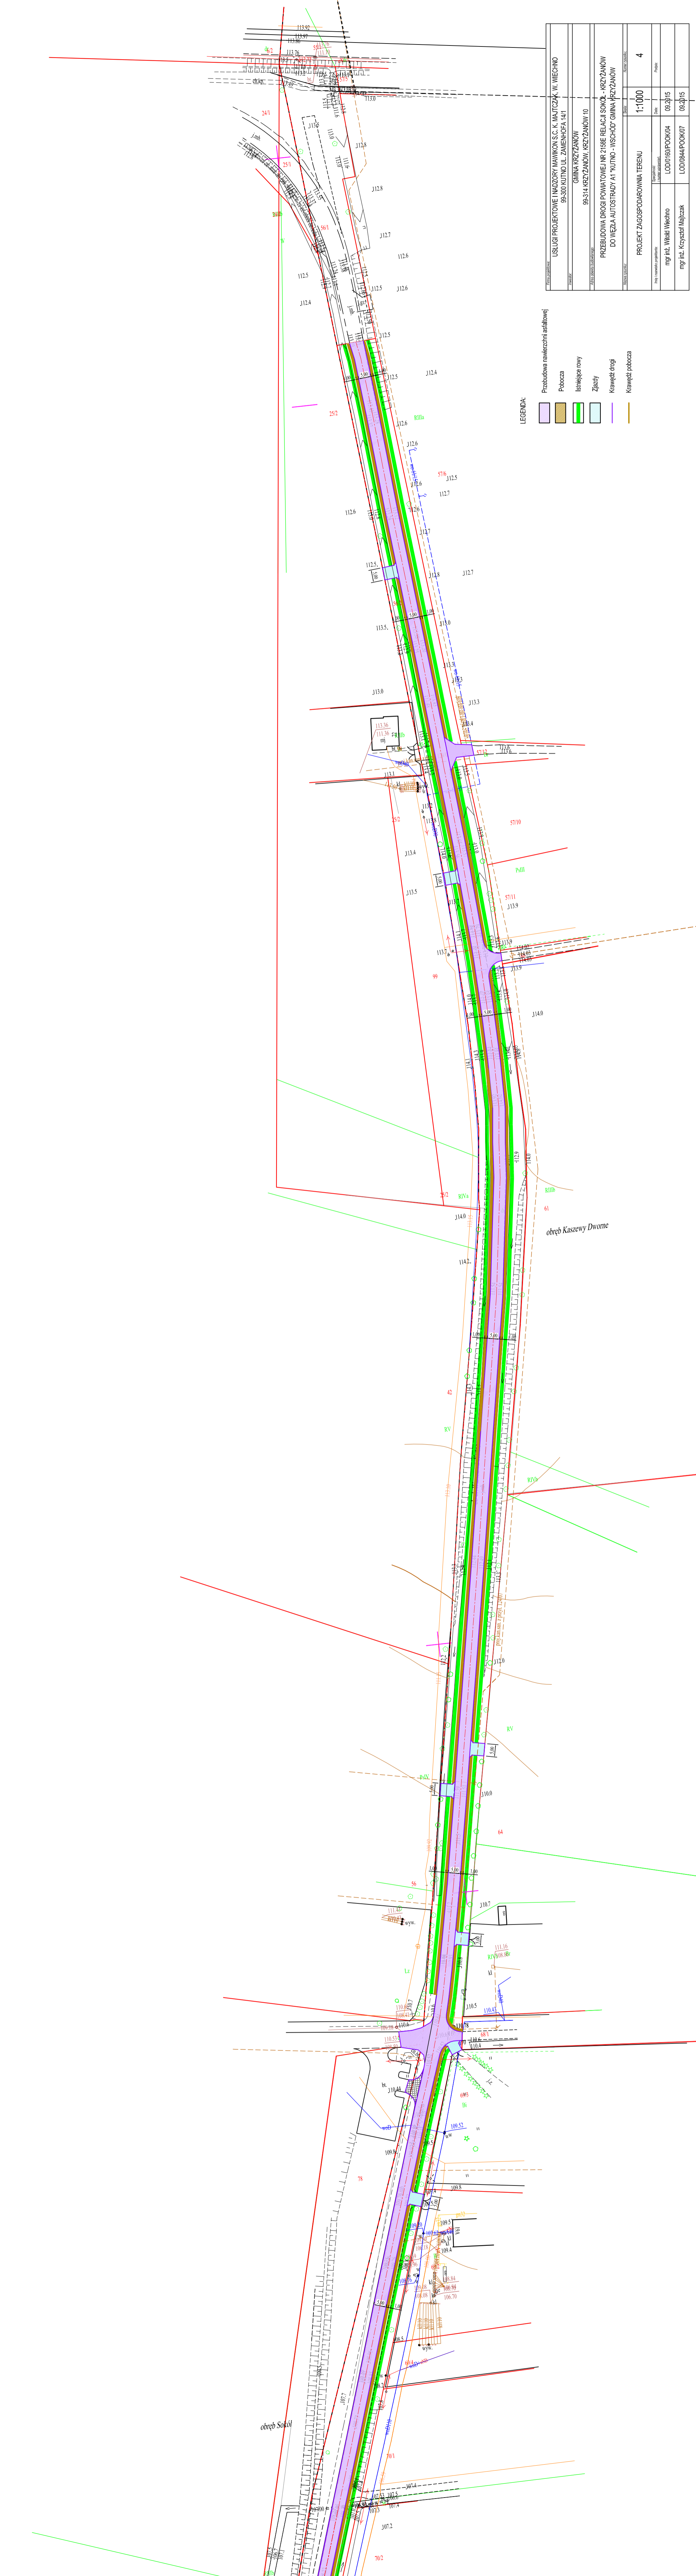


- LEGENDA:
- Przewidziana nawierzchnia asfaltowej
  - Pobożca
  - Istniejące rowy
  - Zbiorniki
  - Krawężnik drogowy
  - Krawężnik pobożca


USŁUGI PROJEKTOWE I NADZORY MAWIKON S.C. K. MAJCZAK - W. WIECHNO 99-500 KUTNO UL. ZAMENHOFA 14T	
GMINA KRZYŻANÓW 99-314 KRZYŻANÓW, KRZYŻANÓW 10	
PRZEBUDOWA DRUGI POWIATOWEJ NR 2158E RELACJI SOKÓŁ - KRZYŻANÓW DO WIEŻA AUTOSTRAJY A1 "KUTNO - WISCHÓD" GMINA KRZYŻANÓW	
PROJEKT ZAGOSPODAROWANIA TERENU	1:1000
mgr inż. Witold Wierchno	09.2015
mgr inż. Krzysztof Majczak	09.2015

# Przekrój drogi

km 0+000 do km 4+050,00

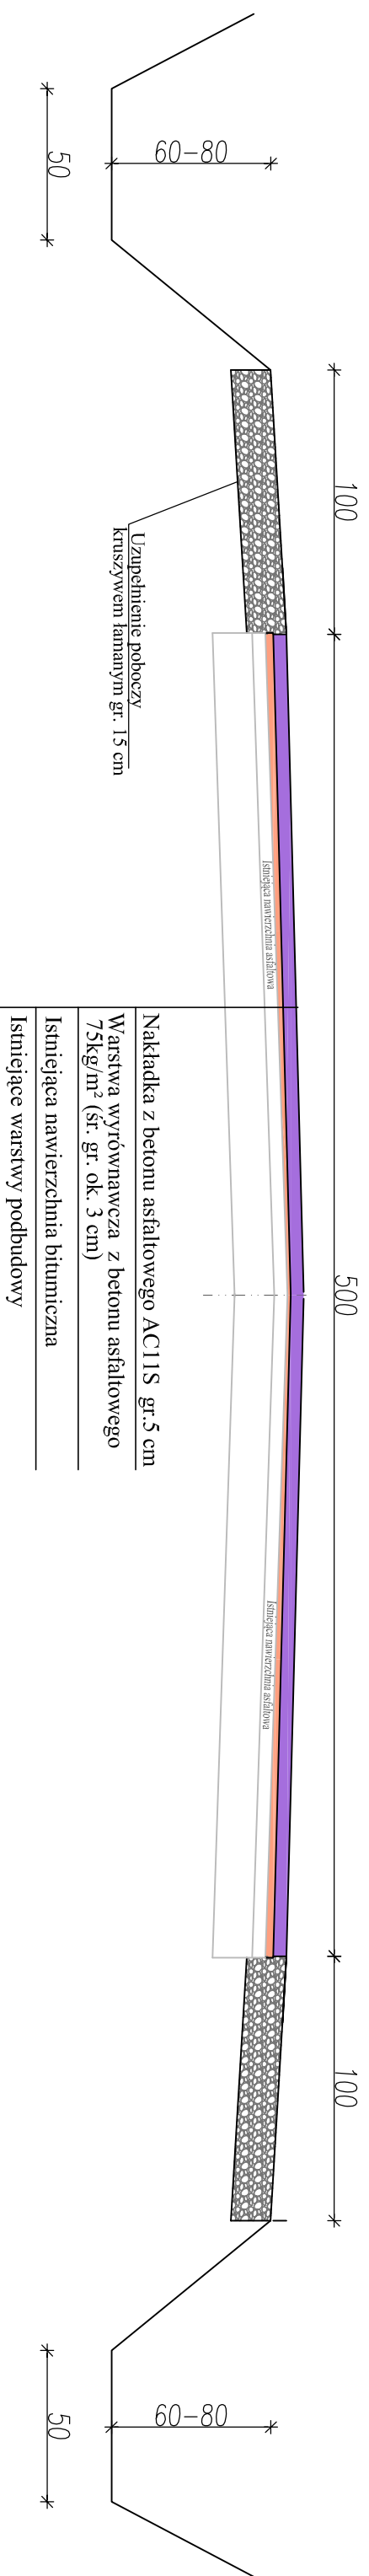

## Przekrój konstrukcji zjazdu

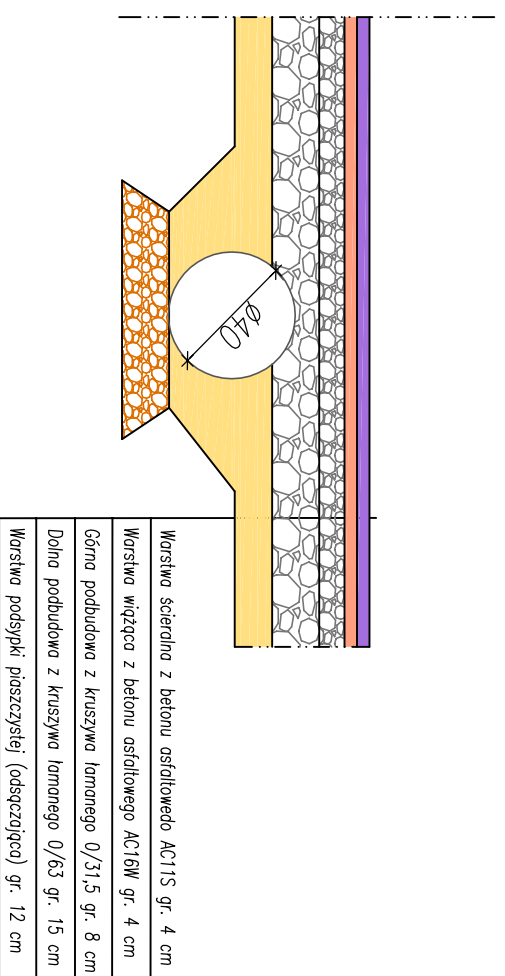

Nazwa i adres obiektu budowlanego:

Przebudowa drogi powiatowej Nr 2158E relacji Sokół - Krzyżanów do węzła autostrady A1 "Kutno-wschód" gm. Krzyżanów

Nazwa rysunku:

Przekroje normalne

Skala:

1:25

Numer rysunku:

5

Imię i nazwisko projektanta:

mgr inż. Witold Wiechno

Specjalność / numer uprawnień:

LOD/0160/  
POOK/04

Data:


09.2015

Podpis:

mgr inż. Krzysztof Majczak

LOD/0840/  
POOK/07

09.2015

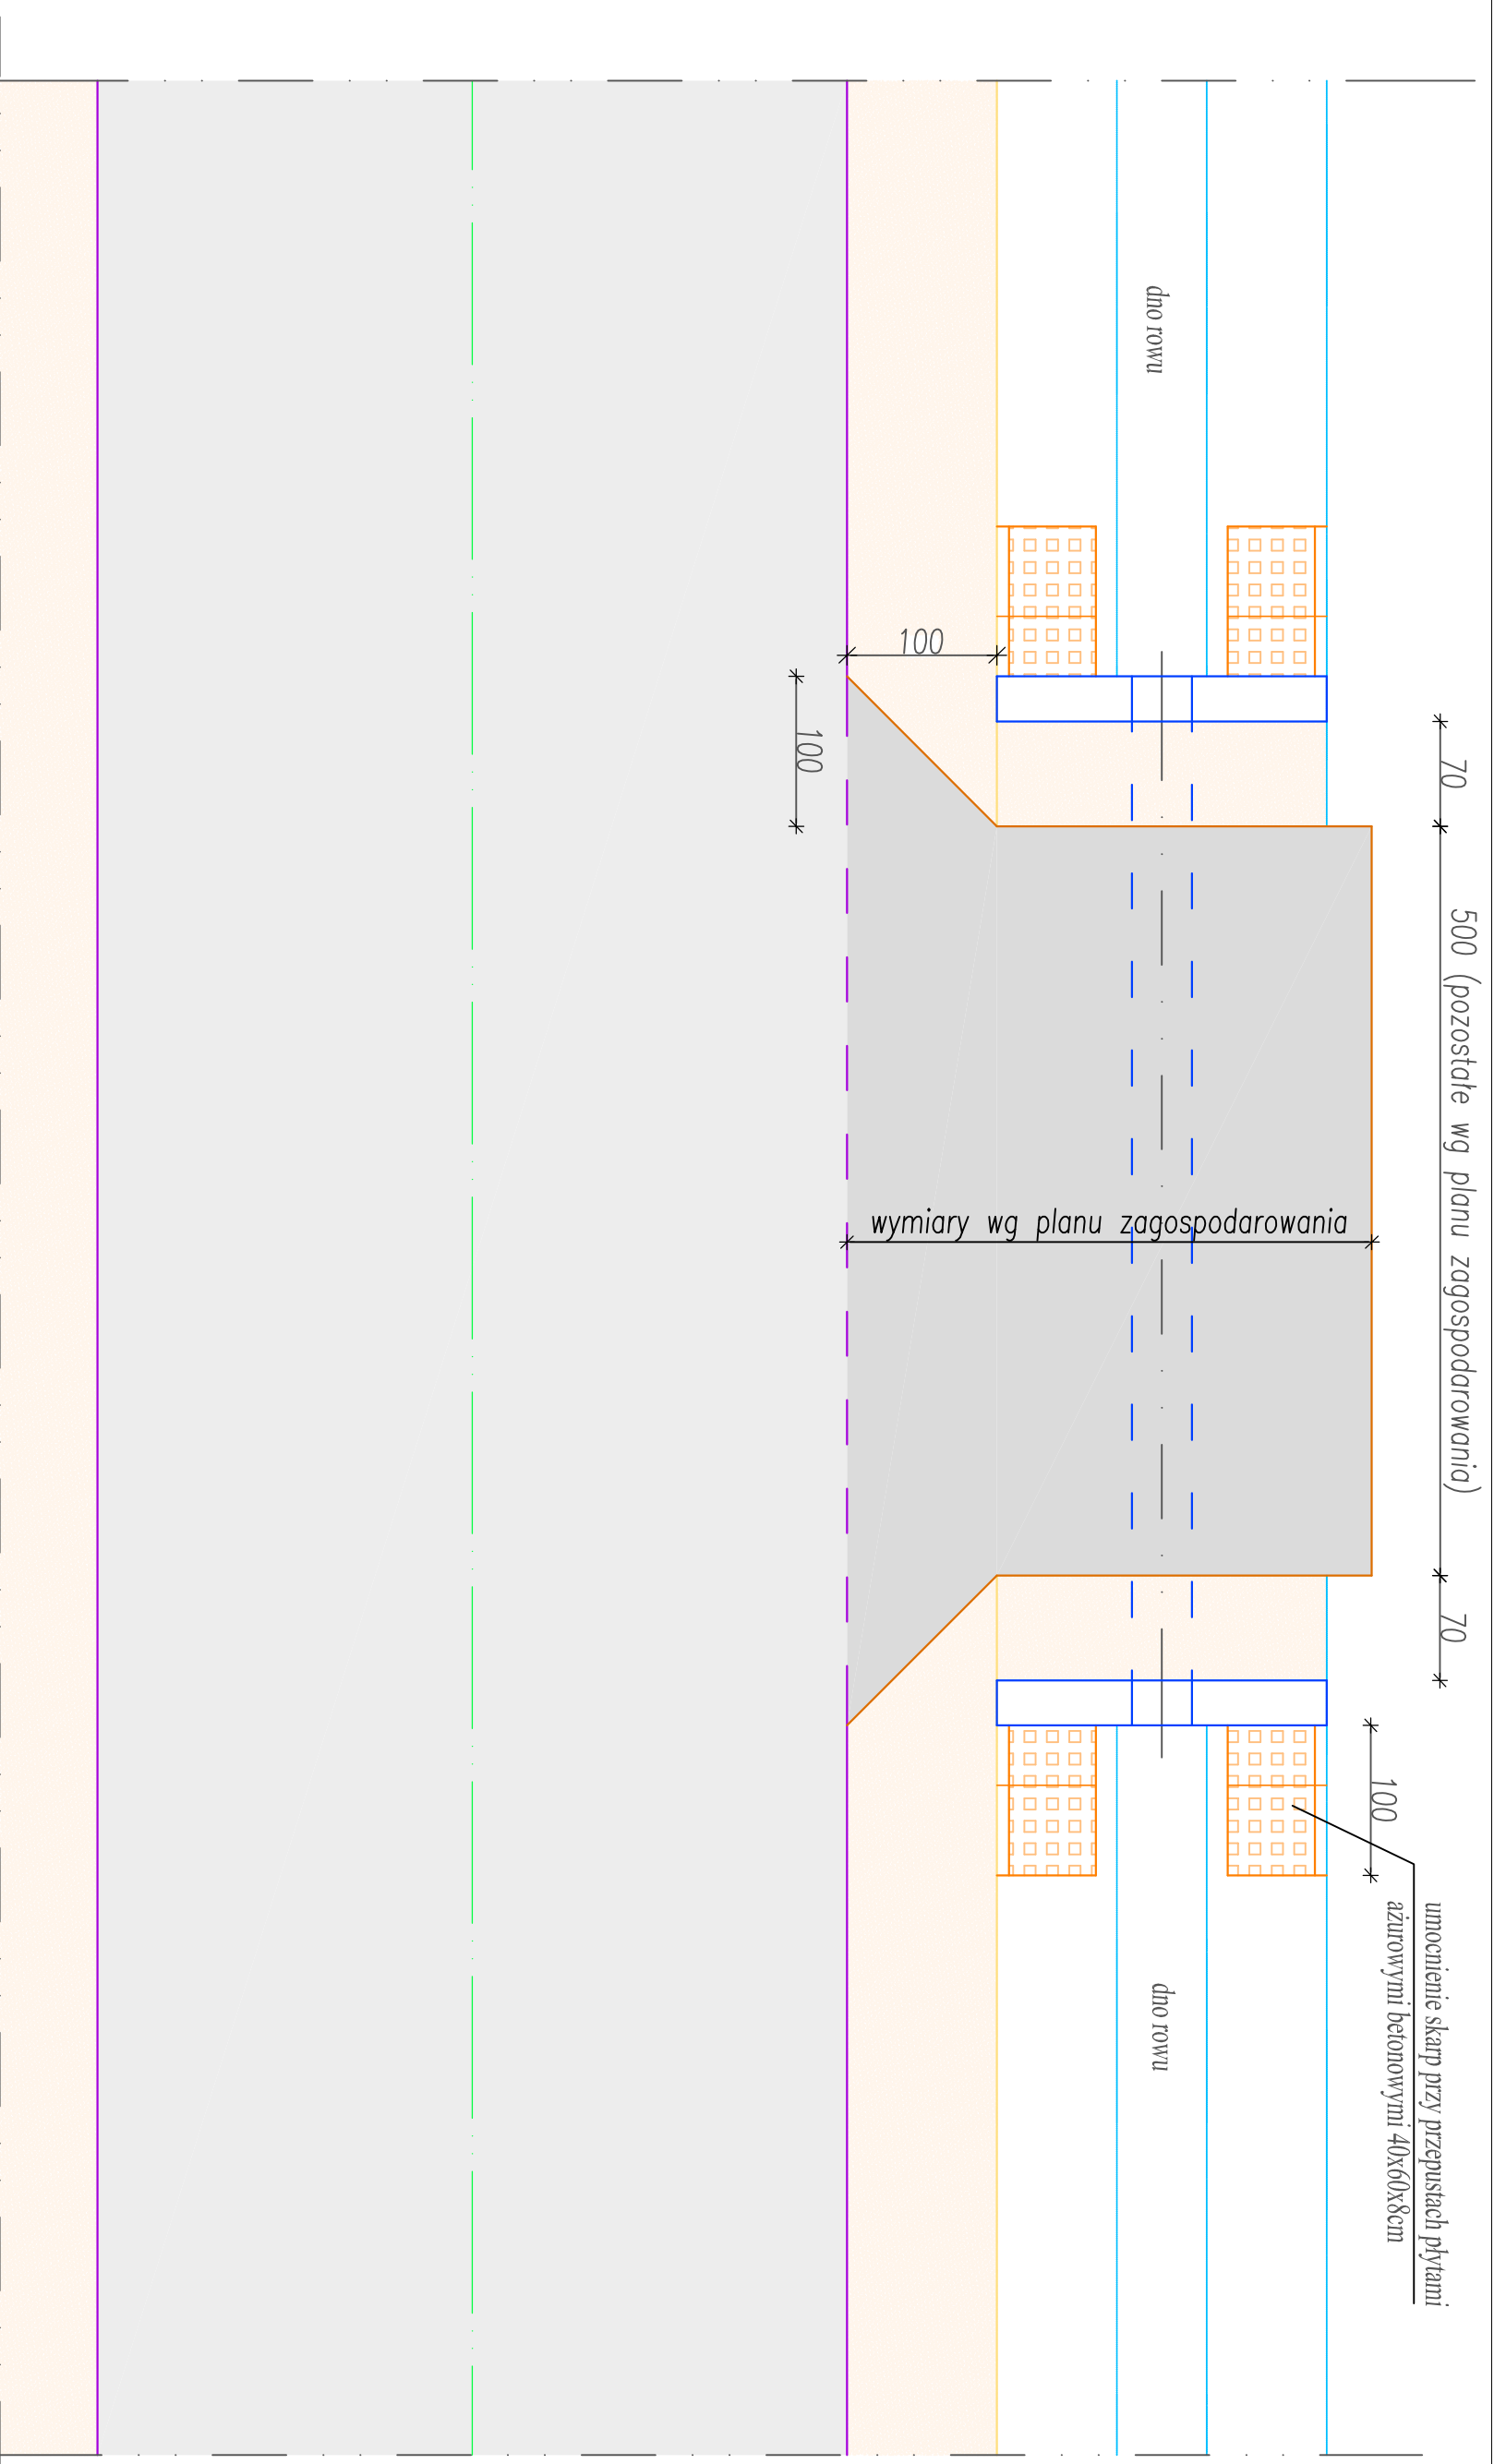

Nazwa i adres obiektu budowlanego:

Przebudowa drogi powiatowej Nr 2158E relacji Sokół - Krzyżanów do węzła autostrady A1 "Kutno-wschód" gm. Krzyżanów

Nazwa rysunku:

Szczegóły zjazdu

Skala:

1:50

Numer rysunku:

6

Imię i nazwisko projektanta:

mgr inż. Witold Wiechno

Specjalność / numer uprawnień:

LOD/0160/  
POOK/04

Data:


09.2015 r.

Podpis:

mgr inż. Krzysztof Majczak

LOD/0840/  
POOK/07

09.2015 r.

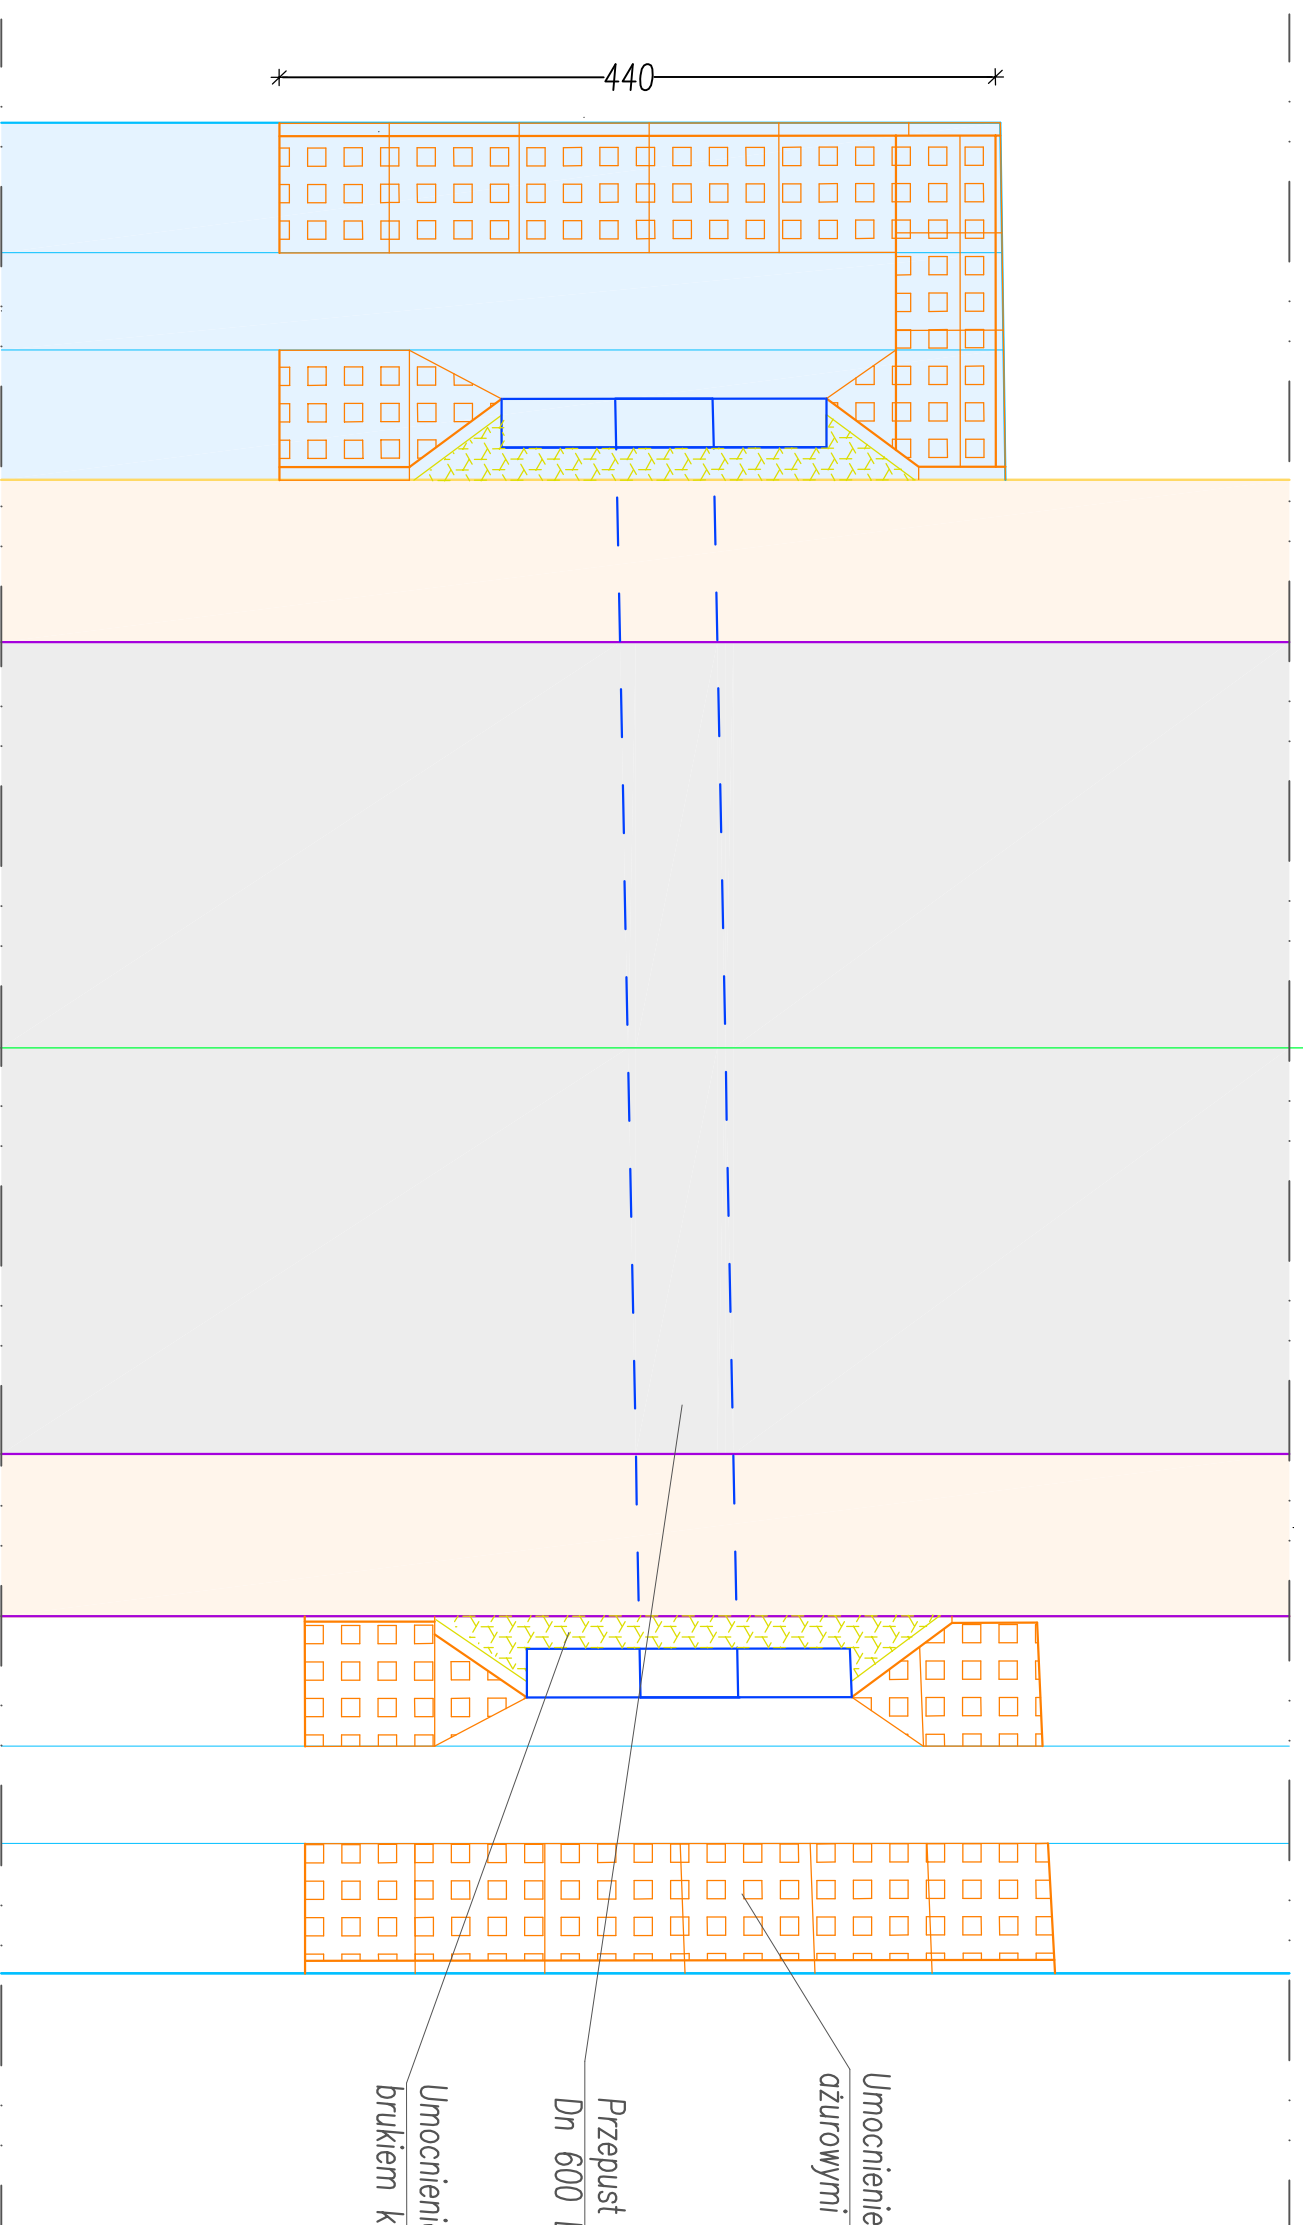

Nazwa i adres obiektu budowlanego:

Przebudowa drogi powiatowej Nr 2158E relacji Sokół - Krzyżanów do węzła autostrady A1 "Kutno-wschód" gm. Krzyżanów

Nazwa rysunku:

Skala:

Numer rysunku:

Umocnienia przy przepustach pod drogą

1:50

7

Imię i nazwisko projektanta:

Specjalność / numer uprawnień:

Data:

Podpis:

mgr inż. Witold Wiechno

LOD/0160/  
POOK/04

09.2015 r.

mgr inż. Krzysztof Majteczak

LOD/0840/  
POOK/07

09.2015 r.