


MAPA DO CELÓW OPINIODAWCZYCH


sytuacyjno – wysokościowa
 obręb: Pawłowice , Micin
 gmina: Krzyżanów
 woj. łódzkie
 DZ 7438/2011

Kutno, dnia 02.01.2012r.
 Wykonał: inż. Waldemar Łozikowski

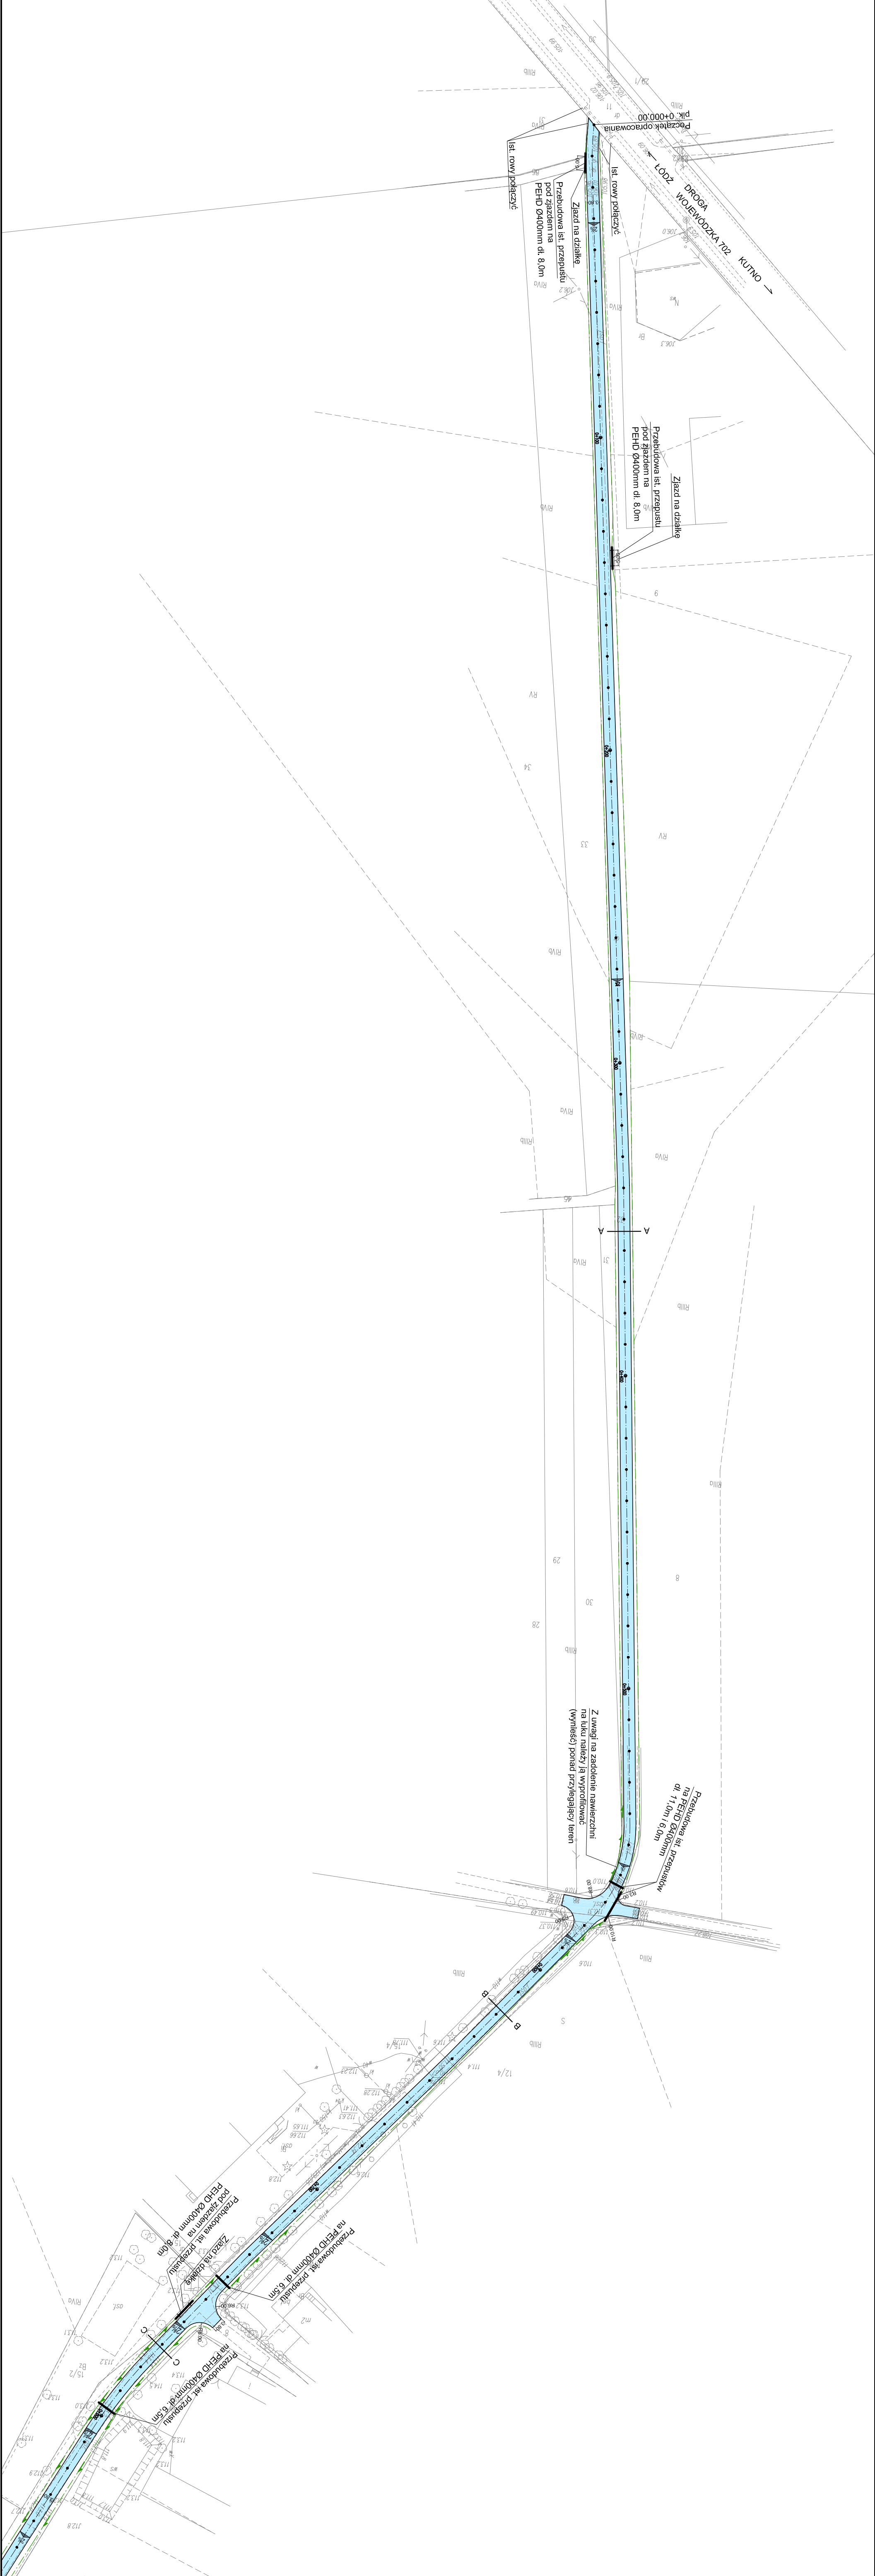

LEGENDA:

- Zakres remontu nawierzchni
- Przeputy do przebudowy wg. rys. 4
- Ślad rowów - wyprofilować i udrożnić wg. rys. 3
- Kierunek spływu wód deszczowych
- Miejsca typowych przekrojów normalnych

	
Zarząd Inwestycji Sp. z o.o.	
99-300 Kutno, ul. Podrzeczna 5a, tel/fax: (0-24) 254-09-80	
Nazwa opracowania:	
Remont nawierzchni drogi gminnej nr 102168	
Pawłowice - Micin - Stefanów	
Inwestor:	
Gmina Krzyżanów	
Przebiegł projektant:	
PROJEKT ZAGOSPODAROWANIA TERENU	
Nr: 1A	
Skala: 1:1000	
Data: 01.2012	
Projektant:	
mgr inż. T. Hołc	
Numer ewidencyjny: LOD/07/00/PWOD/07	