


MIEJSCOWY PLAN ZAGOSPODAROWANIA PRZESTRZENNEGO DLA TERENÓW POŁOŻONYCH W OBRĘBACH SOKÓŁ, KASZEWEY DWORNE, ŻŁOTNIKI, KASZEWEY TARNOWSKIE, KONARY, KRZYŻANÓWEK, KUCHARY, RUSTÓW, SIEMIENICE, WAŁY I WIERZYKI

RYSUNEK PROGNOZY ODDZIAŁYWANIA NA ŚRODOWISKO - ARKUSZ 5 (OBRĘB RUSTÓW)

DOLINA RZEKI OCHNI

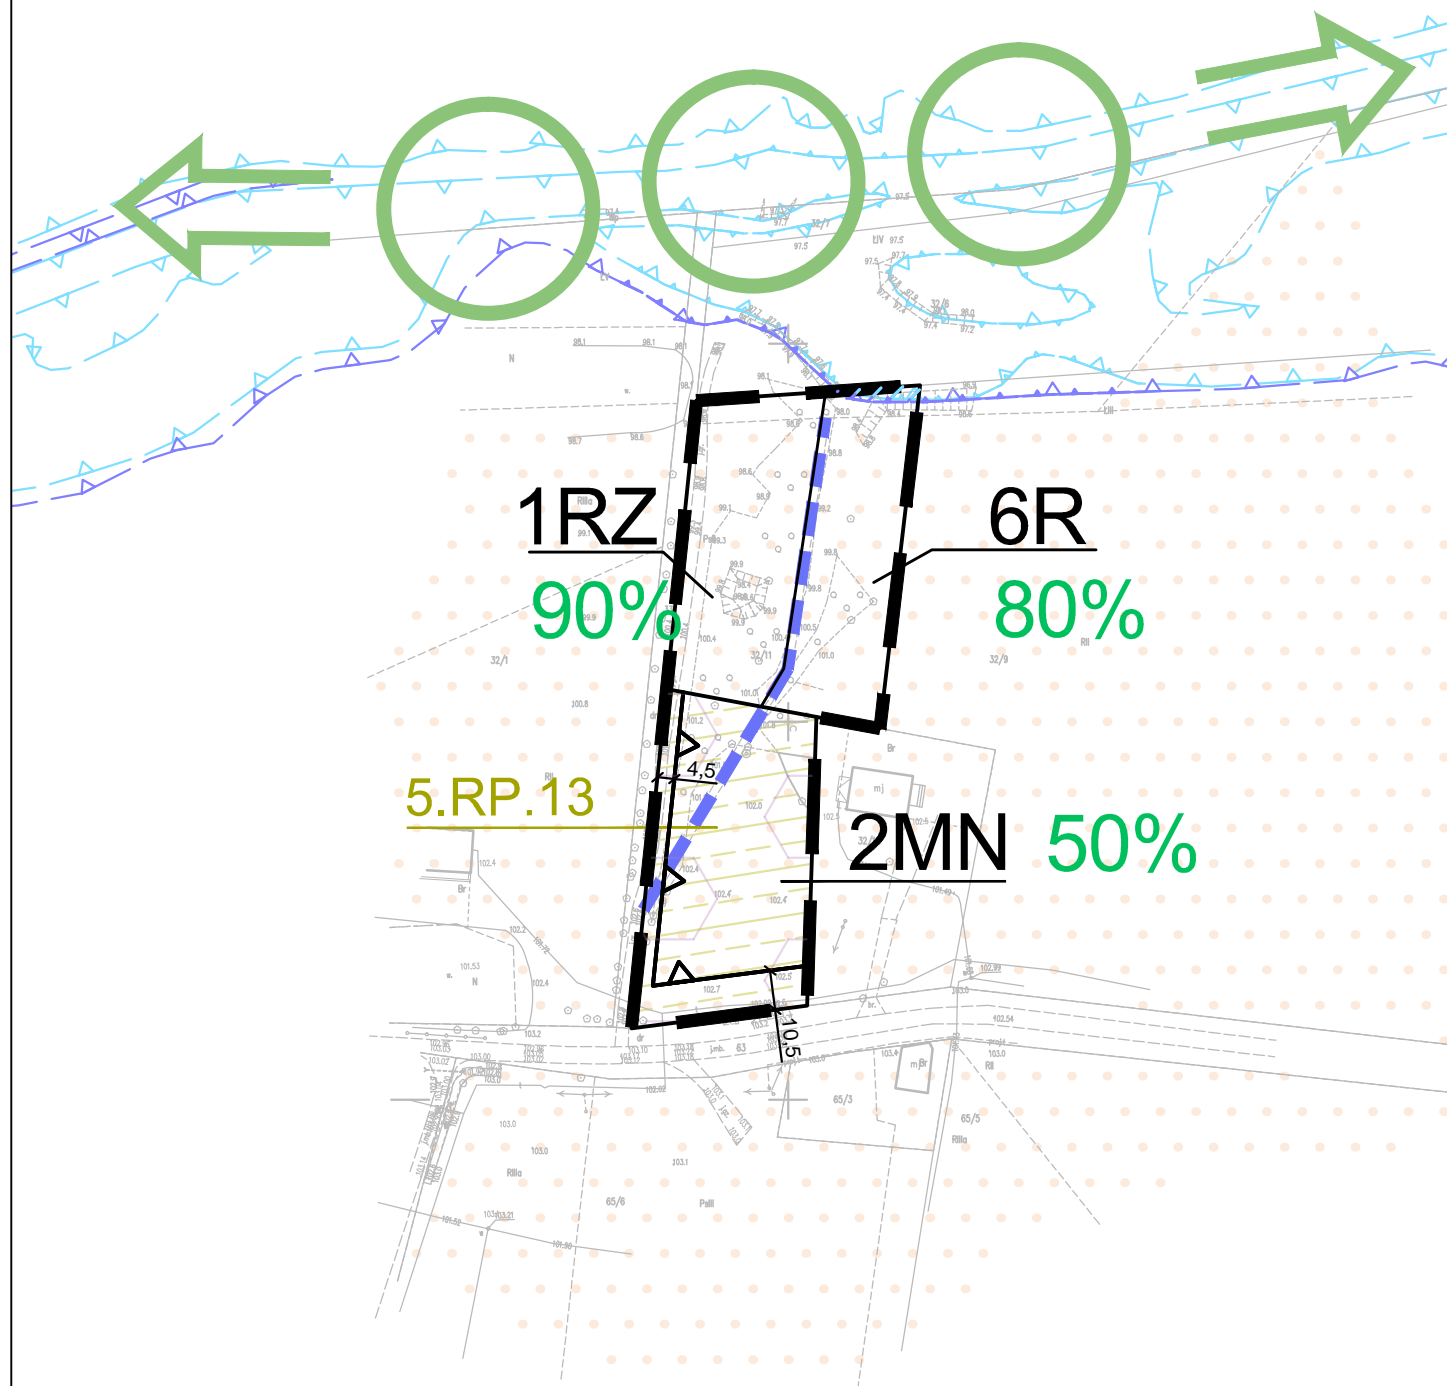

OZNACZENIA OBOWIĄZUJĄCE

- GRANICE OBSZARU OBJĘTEGO PLANEM
- LINIE ROZGRANICZAJĄCE TERENY O RÓŻNYM PRZEZNACZENIU LUB RÓŻNYCH ZASADACH ZAGOSPODAROWANIA
- NIEPRZEKRACZALNE LINIE ZABUDOWY
- TERENY ZABUDOWY MIESZKANIOWEJ JEDNORODZINNEJ
- TERENY ROLNICZE
- TERENY ŁĄK I PASTWISK

OZNACZENIA INFORMACYJNE

- ROWY MELIORACYJNE
- GRANICA OBSZARU SZCZEGÓLNEGO ZAGROŻENIA POWODZIOWEGO NA KTÓRYM PRAWDOPODOBIENSTWO WYSTAPIENIA POWODZI JEST ŚREDNIE (Q 1%)
- GRANICA OBSZARU SZCZEGÓLNEGO ZAGROŻENIA POWODZIOWEGO NA KTÓRYM PRAWDOPODOBIENSTWO WYSTAPIENIA POWODZI JEST WYSOKIE (Q 10%)
- OBSZAR SZCZEGÓLNEGO ZAGROŻENIA POWODZIOWEGO NA KTÓRYM PRAWDOPODOBIENSTWO WYSTAPIENIA POWODZI JEST ŚREDNIE (Q 1%)
- OBSZAR SZCZEGÓLNEGO ZAGROŻENIA POWODZIOWEGO NA KTÓRYM PRAWDOPODOBIENSTWO WYSTAPIENIA POWODZI JEST WYSOKIE (Q 10%)

OZNACZENIA PROGNOZY ODDZIAŁYWANIA NA ŚRODOWISKO

INNE ELEMENTY ZAGOSPODAROWANIA MAJĄCE WPŁYW NA STAN ŚRODOWISKA

- ZMIANA PRZEZNACZENIA TERENÓW WZGLĘDEM PLANU ZAGOSPODAROWANIA PRZESTRZENNEGO GMINY KRZYŻANÓW, UCHWAŁA IX/53/03 Z DN. 28.08.2003 R.

TERENY PODLEGAJĄCE OCHRONIE AKUSTYCZNEJ NA PODSTAWIE PRZEPISÓW ODRĘBNYCH Z ZAKRESU OCHRONY ŚRODOWISKA


- TERENY ZABUDOWY MIESZKANIOWEJ JEDNORODZINNEJ
- ISTNIEJĄCE ELEMENTY SYSTEMU PRZYRODNICZEGO
- ROWY MELIORACYJNE
- GLEBY WYSOKIEJ PRZYDATNOŚCI ROLNICZEJ
- KORYTARZ EKOLOGICZNY
- GŁÓWNE KIERUNKI POWIĄZAŃ PRZYRODNICZYCH

POTENCJALNE ODDZIAŁYWANIA NA ŚRODOWISKO MOGĄCE POJAWIĆ SIĘ NA SKUTEK REALIZACJI USTALEŃ PLANU

- TERENY, NA KTÓRYCH DOPUSZCZONO LOKALIZACJĘ PRZEDSIĘWZIĘĆ MOGĄCYCH ZNACZĄCO ODDZIAŁYWAĆ NA ŚRODOWISKO NIEZWIĄZANYCH Z INFRASTRUKTURĄ TECHNICZNĄ ORAZ GOSPODAROWANIEM WODĄ W ROLNICTWIE

PROJEKTOWANE ELEMENTY ŚRODOWISKA PRZYRODNICZEGO

- USTALONY W PLANIE MINIMALNY UDZIAŁ POWIERZCHNI BIOLOGICZNIE CZYNNEJ
- TERENY ŁĄK I PASTWISK

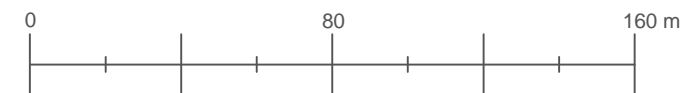

Sporządzono z wykorzystaniem urzędowej kopii mapy zasadniczej uzyskanej z państwowego zasobu geodezyjnego i kartograficznego prowadzonego przez Starostwo Powiatowe w Kutnie - Powiatowy Ośrodek Dokumentacji Geodezyjnej i Kartograficznej

MIEJSCOWY PLAN ZAGOSPODAROWANIA PRZESTRZENNEGO DLA TERENÓW POŁOŻONYCH W OBRĘBACH SOKÓŁ, KASZEWEY DWORNE, ŻŁOTNIKI, KASZEWEY TARNOWSKIE, KONARY, KRZYŻANÓWEK, KUCHARY, RUSTÓW, SIEMIENICE, WAŁY I WIERZYKI

RYSUNEK PROGNOZY ODDZIAŁYWANIA NA ŚRODOWISKO - ARKUSZ 5



GLÓWNY PROJEKTANT:	mgr inż. arch. Gabriel Ferliński - uprawniony do sporządzania mpzp na podstawie art. 5 pkt 3 i 4 ustawy z dnia 27 marca 2003 r. opizp
WSPÓLPRACA:	mgr inż. Adrian Zieleniewicz, inż. Martyna Bloch, inż. Rafał Wlazły - uprawnieni do sporządzania mpzp na podstawie art. 5 pkt 4 ustawy z dnia 27 marca 2003 r. opizp stud. Michał Rybacki
DATA:	16 MAJ 2022 r.
SKALA:	1 : 2 000