


# Przekrój konstrukcyjny

## skala 1:50

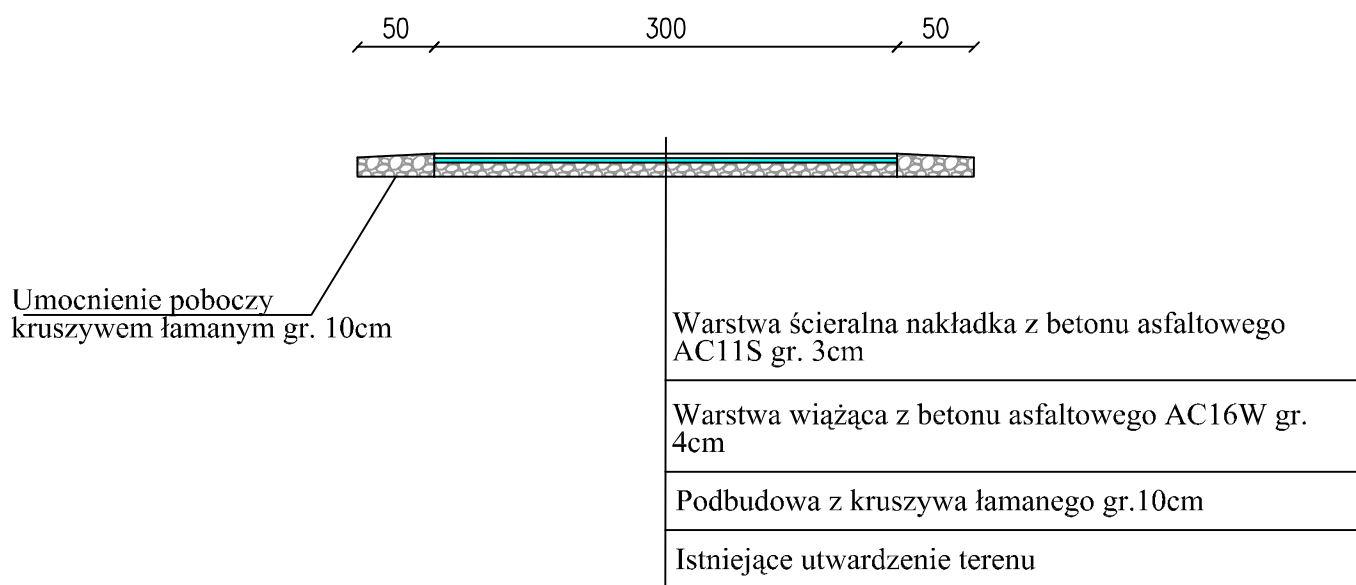

Nazwa / adres obiektu budowlanego:			
Przebudowa drogi gminnej nr. 102173E w miejscowości Kaszewy Dworne , nr.ew.dz.52,53, gm.Krzyżanów			
Inwestor:			
Gmina Krzyżanów, Krzyżanów 10, 99-314 Krzyżanów			
Nazwa rysunku:		Skala:	Numer rysunku:
Przekrój konstrukcyjny		1:50	2
Imię i nazwisko projektanta:	Specjalność i numer uprawnień:	Data:	Podpis:
		01.2018	