


Przekrój konstrukcyjny skala 1:50

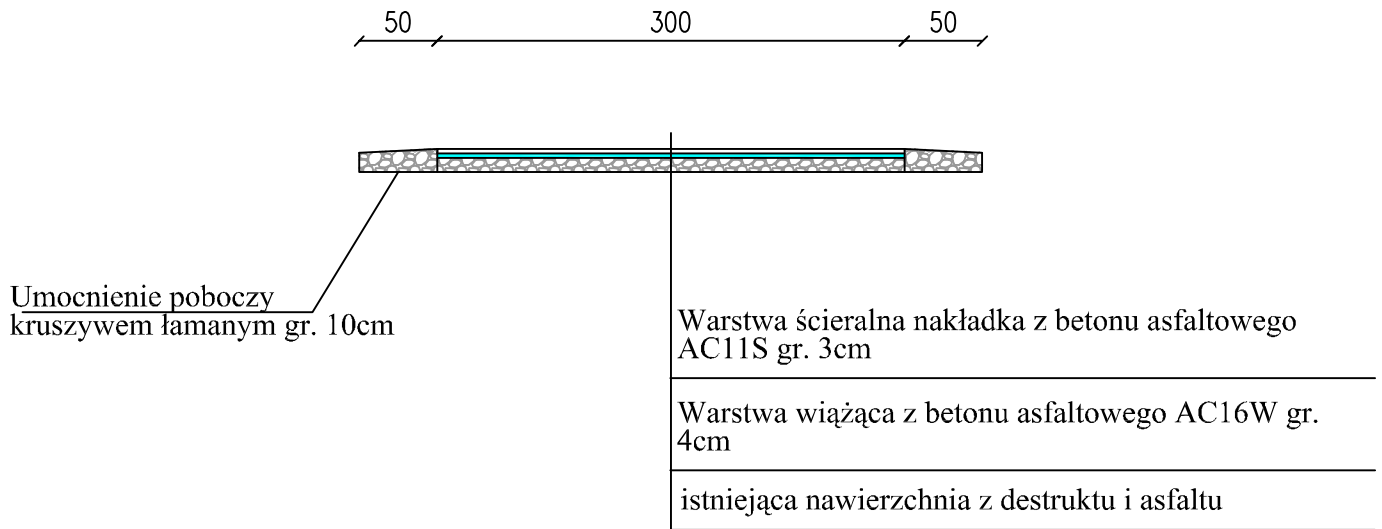

<i>Nazwa / adres obiektu budowlanego:</i>		
Przebudowa drogi gminnej nr. 102155E w miejscowości Kaszewy Dworne , nr.ew.dz.83/2 gm.Krzyżanów		
<i>Inwestor:</i>		
Gmina Krzyżanów, Krzyżanów 10, 99-314 Krzyżanów		
<i>Nazwa rysunku:</i>	<i>Skala:</i>	<i>Numer rysunku:</i>
Przekrój konstrukcyjny	1:50	2
<i>Imię i nazwisko projektanta:</i>	<i>Specjalność i numer uprawnień:</i>	<i>Data:</i>
		<i>Podpis:</i>