

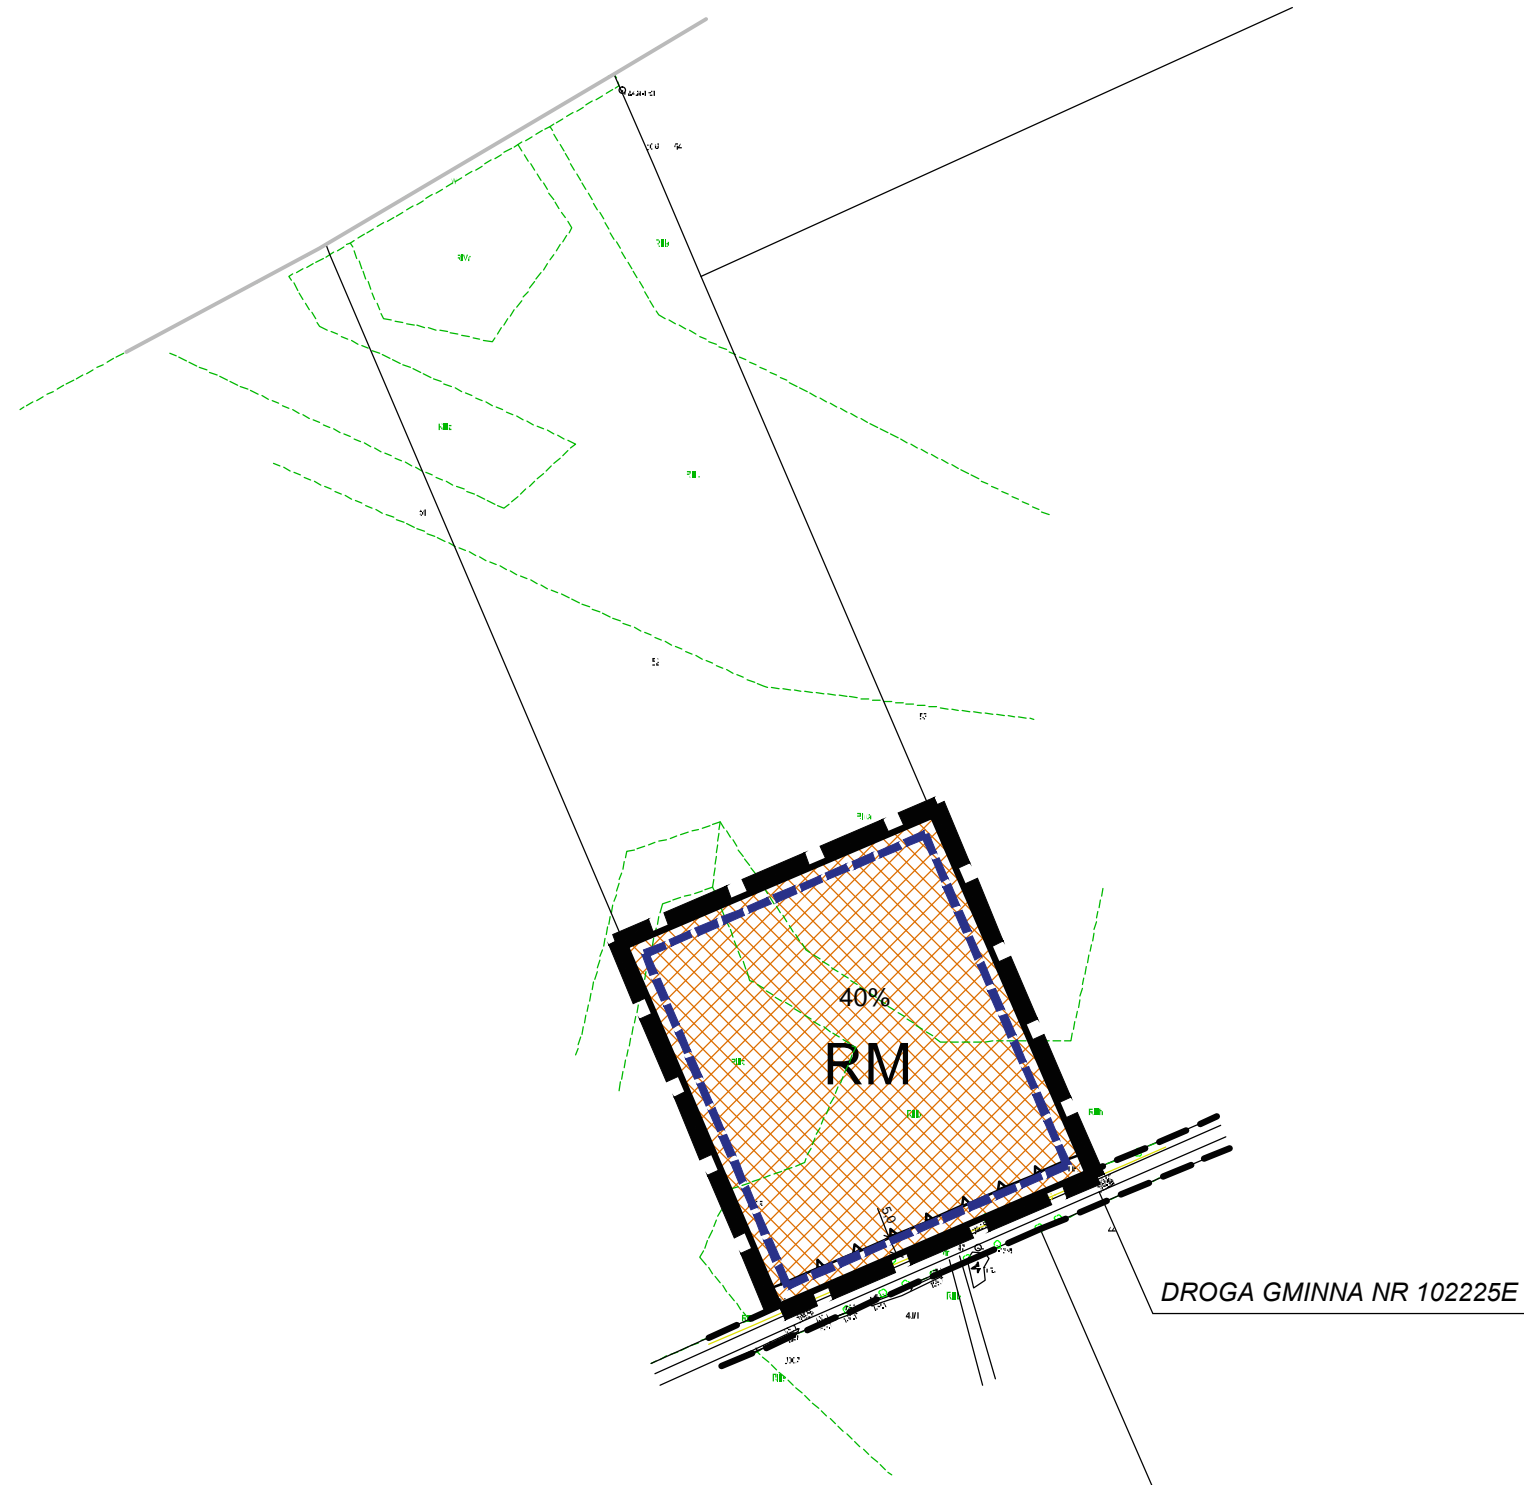
# PROGNOZA ODDZIAŁYWANIA NA ŚRODOWISKO DO ZMIANY MIEJSCOWEGO PLANU ZAGOSPODAROWANIA PRZESTRZENNEGO GMINY KRZYŻANÓW DLA CZĘŚCI DZIAŁKI O NUMERZE EWIDENCYJNYM 52, OBRĘB GEODEZYJNY WOJCIECHOWICE

RYSUNEK PROGNOZY




SKALA 1 : 2000




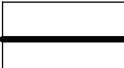
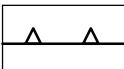

4  
N



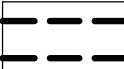
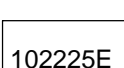
## OZNACZENIA PROGNOZY

-  OBSZAR GZWP NR 266 KROŚNIEWICE-KUTNO  
- cały obszar zmiany planu
-  UDZIAŁ POWIERZCHNI BIOLOGICZNIE CZYNNEJ  
W POWIERZCHNI DZIAŁKI BUDOWLANEJ
-  TERENY CHRONIONE AKUSTYCZNIE

## OZNACZENIA OBOWIĄZUJĄCE

-  GRANICA OBSZARU OBJĘTEGO PLANEM
-  LINIA ROZGRANICZAJĄCA TERENY O RÓŻNYM PRZEZNACZENIU  
LUB RÓŻNYCH ZASADACH ZAGOSPODAROWANIA
-  NIEPRZEKACZALNA LINIA ZABUDOWY
-  RM TEREN ZABUDOWY ZAGRODOWEJ

## OZNACZENIA INFORMACYJNE

-  LINIA ROZGRANICZAJĄCA DROGI POZA GRANICĄ PLANU
-  102225E DROGA GMINNA NR 102225E POZA GRANICĄ PLANU

PRACOWNIA **TEREN**

EWA KRAKOWSKA UPR.URB. NR 1099/90

UL. ŻWIRKI 1C LOK. 3

MARZEC 2020