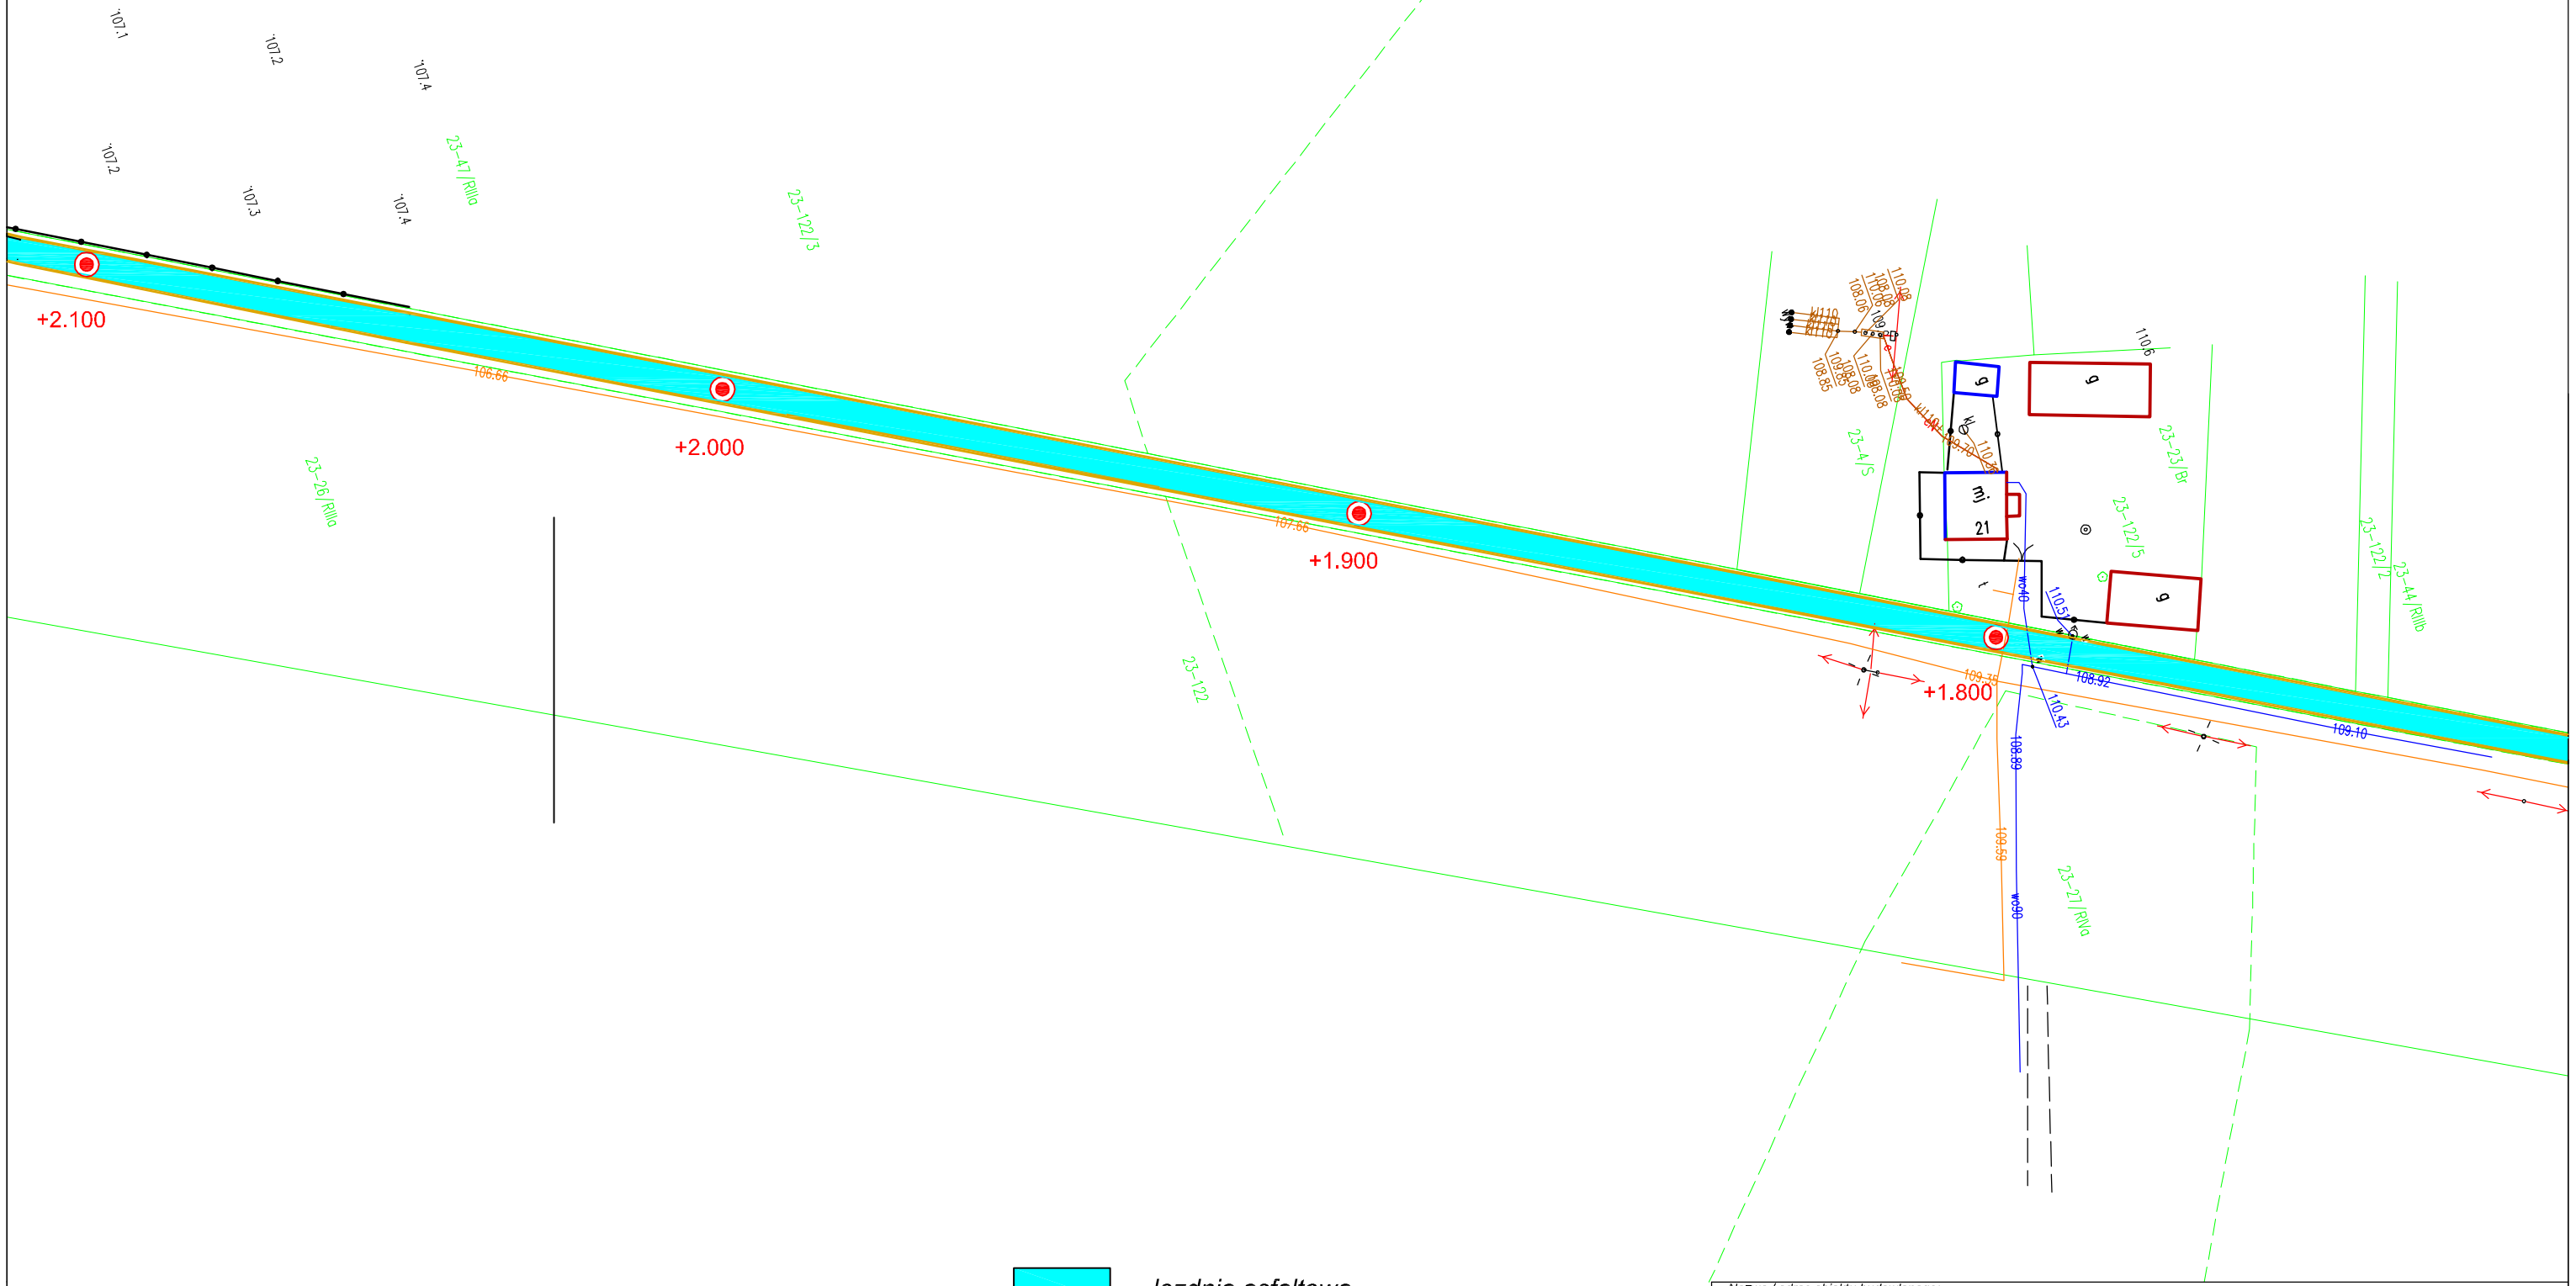
+2.100
+2.000
+1.900
+1.800
106.66
107.55
109.35
108.92
109.10
110.43
108.89
109.59
107.1
107.2
107.2
107.3
107.4
107.4
23-47/RIIIa
23-122/3
23-26/RIIIa
23-122
23-4/S
23-25/Br
23-122/5
23-122/2
23-44/RIIIb
23-27/RIIIa
110.6
110.48
108.66
108.06
108.85
108.08
108.08
108.08