


Przekrój konstrukcyjny skala 1:50

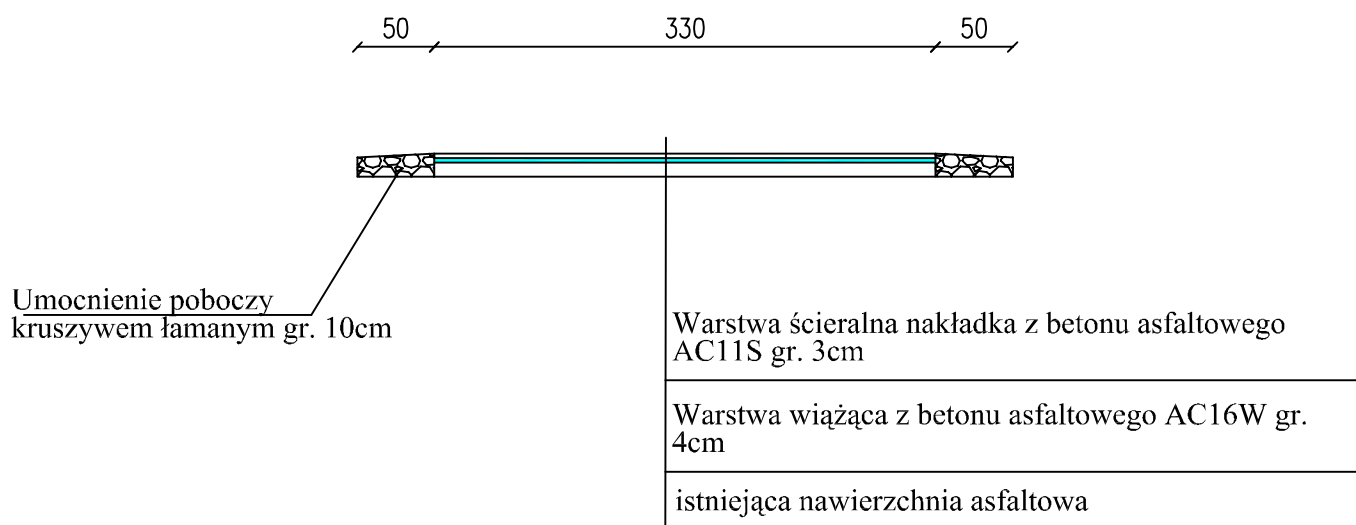

<i>Nazwa / adres obiektu budowlanego:</i>			
Przebudowa drogi gminnej nr. 102165E w miejscowości Rustów , nr.ew.dz.75/1 , gm.Krzyżanów			
<i>Inwestor:</i>			
Gmina Krzyżanów, Krzyżanów 10, 99-314 Krzyżanów			
<i>Nazwa rysunku:</i>		<i>Skala:</i>	<i>Numer rysunku:</i>
Przekrój konstrukcyjny		1:50	7
<i>Imię i nazwisko projektanta:</i>	<i>Specjalność i numer uprawnień:</i>	<i>Data:</i>	<i>Podpis:</i>
		01.2018	