


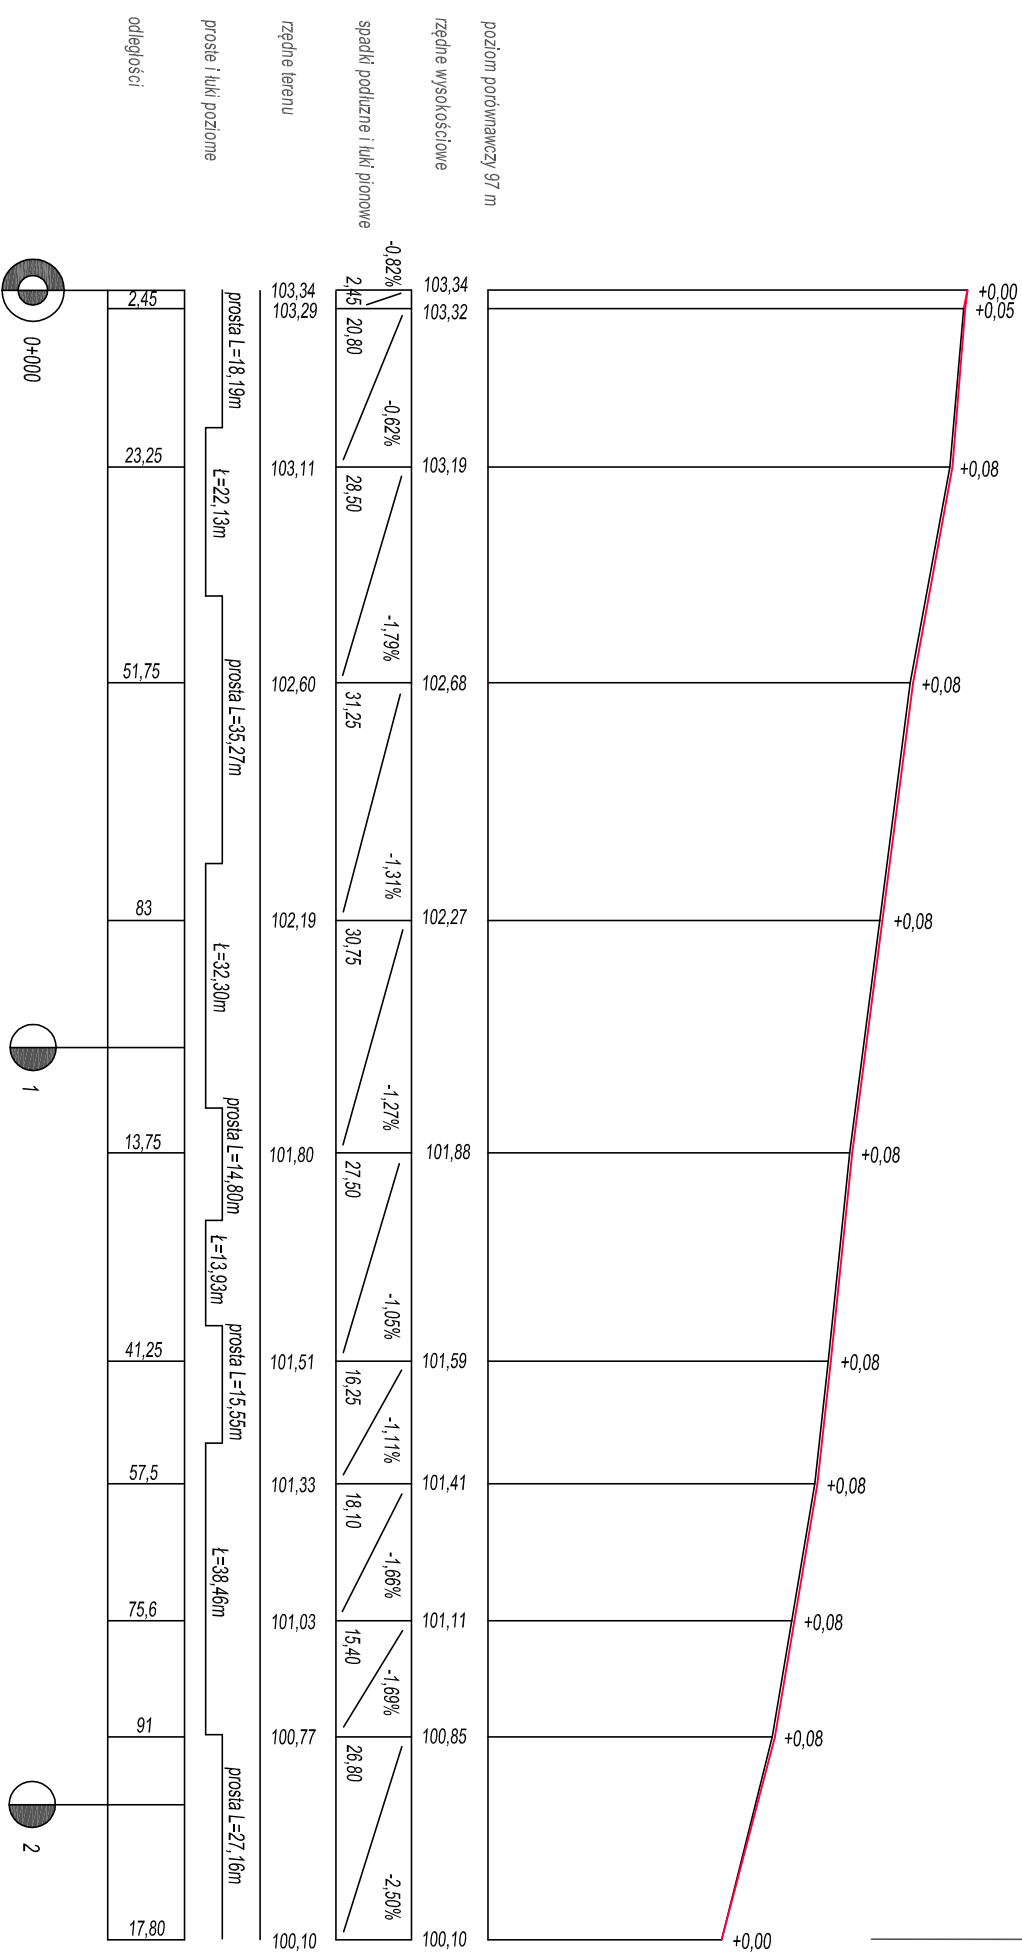

Początek korekty geometrii jezdni drogi powiatowej  
Nr 2112E w m. Łęki Kościelne km 0+000,00



Koniec korekty geometrii jezdni drogi powiatowej  
Nr 2112E w m. Łęki Kościelne km 0+217,80

Nazwa i adres obiektu budowlanego:

Korekta geometrii jezdni w pasie drogi powiatowej Nr 2112E Bedno - Młogoszyn - Kłery we wsi  
Łęki Kościelne gm. Krzyżanów na odcinku 217,80 m, przebiegu chodnika, zjazdów  
i utwardzeń terenu oraz wydzielenie zatoki autobusowej.

Nazwa rysunku:

Profil podłużny

Skala:

1:150  
/1000

Numer rysunku:

2

Imię i nazwisko projektanta:

Specjalność  
i numer uprawnień:

Data:

Podpis:

01.2017r.

01.2017r.

01.2017r.

--	--	--	--