


# Zatoka autobusowa – konstrukcja

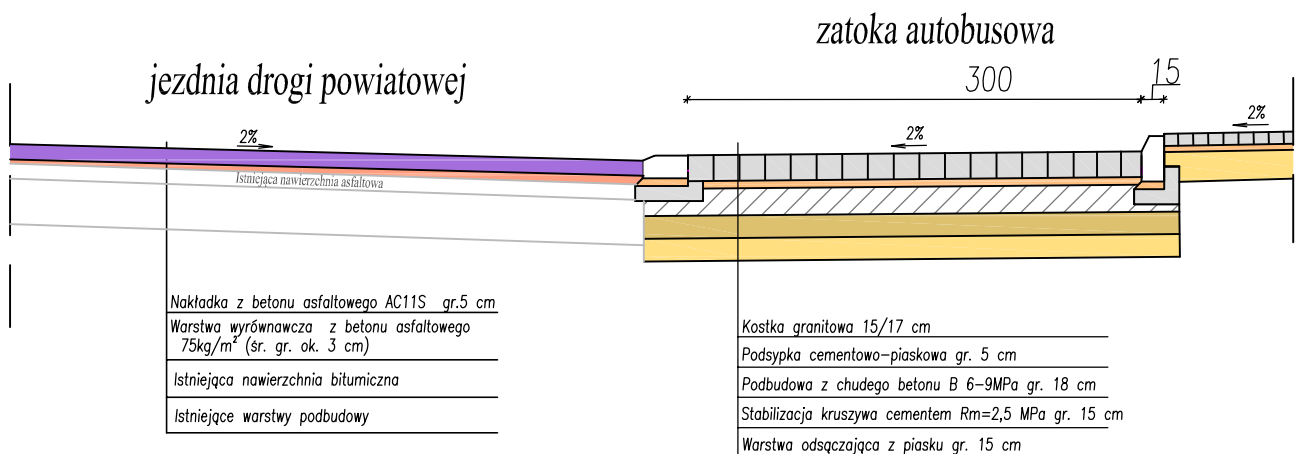

Nazwa i adres obiektu budowlanego:

Przebudowa drogi powiatowej Nr 2158E relacji Sokołów - Krzyżanów do węzła autostrady A1 "Kutno-wschód" gm. Krzyżanów

Nazwa rysunku:

Przekrój konstrukcji zatoki autobusowej

Skala:

1:25

Numer rysunku:

8

Imię i nazwisko projektanta:

Specjalność i numer uprawnień:

Data:

09.2015

Podpis:

09.2015