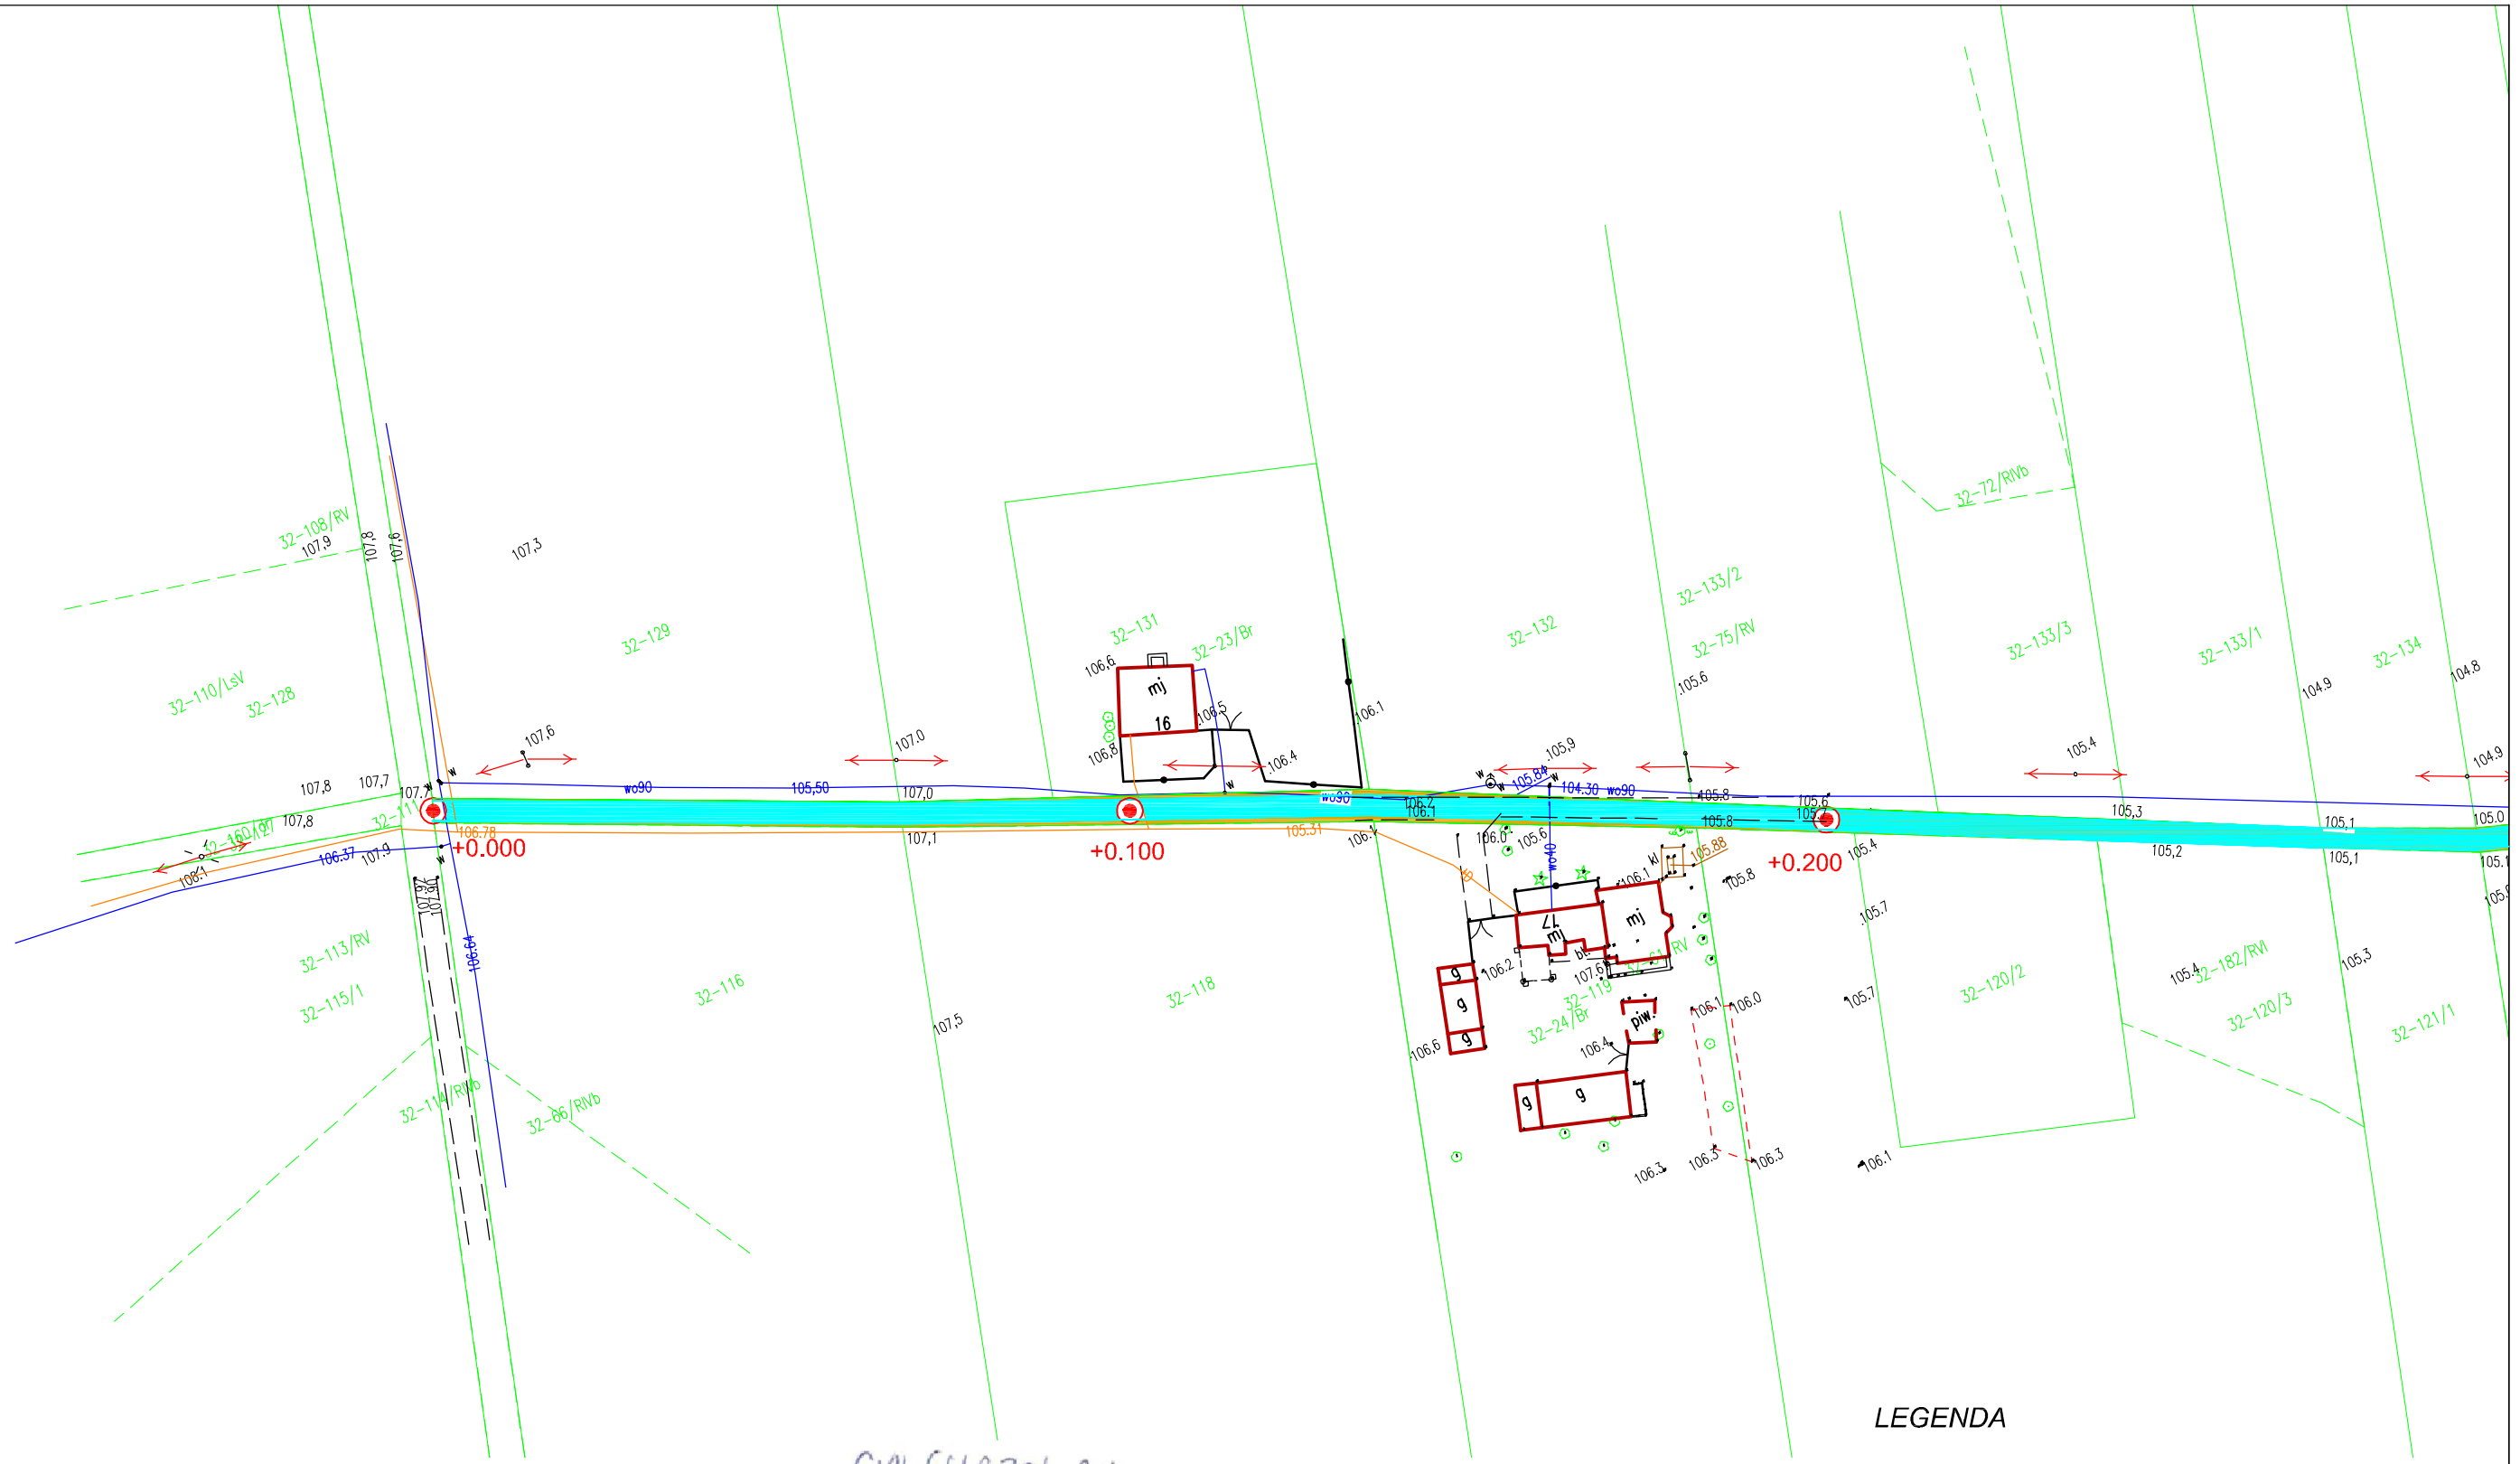

GK.II. 6642.764.2018

Poświadcza się zgodność niniejszej kopii z treścią materiału państwowego zasobu geodezyjnego i kartograficznego

Organ prowadzący państwowy zasób geodezyjny i kartograficzny	STAROSTA KUTNOWSKI 99-300 Kutno ul. Tadeusza Kościuszki 16
Nazwa materiału zasobu	mapa zasadnicza obręb Władysławów
Identyfikator ewidencyjny materiału zasobu	9.1002.2005.2436 Skala 1:1000
Data wykonania kopii	24.05.2018r.
Imię, nazwisko i podpis osoby reprezentującej organ	Z up. Starosty mgr inż. Blanka Wasiak Podinspektor

LEGENDA

Jezdnia asfaltowa

Pobocze z kruszywa łamanego

Nazwa / adres obiektu budowlanego: Przebudowa drogi wewnętrznej w miejscowości Władysławów, nr.ew.dz. 126, gm.Krzyżanów		
Inwestor: Gmina Krzyżanów, Krzyżanów 10, 99-314 Krzyżanów		
Nazwa rysunku: PLAN ZAGOSPODAROWANIA TERENU	*Skala:* 1:1000	*Numer rysunku:* 1
Imię i nazwisko projektanta:	*Data:* 05.2018	*Podpis:*