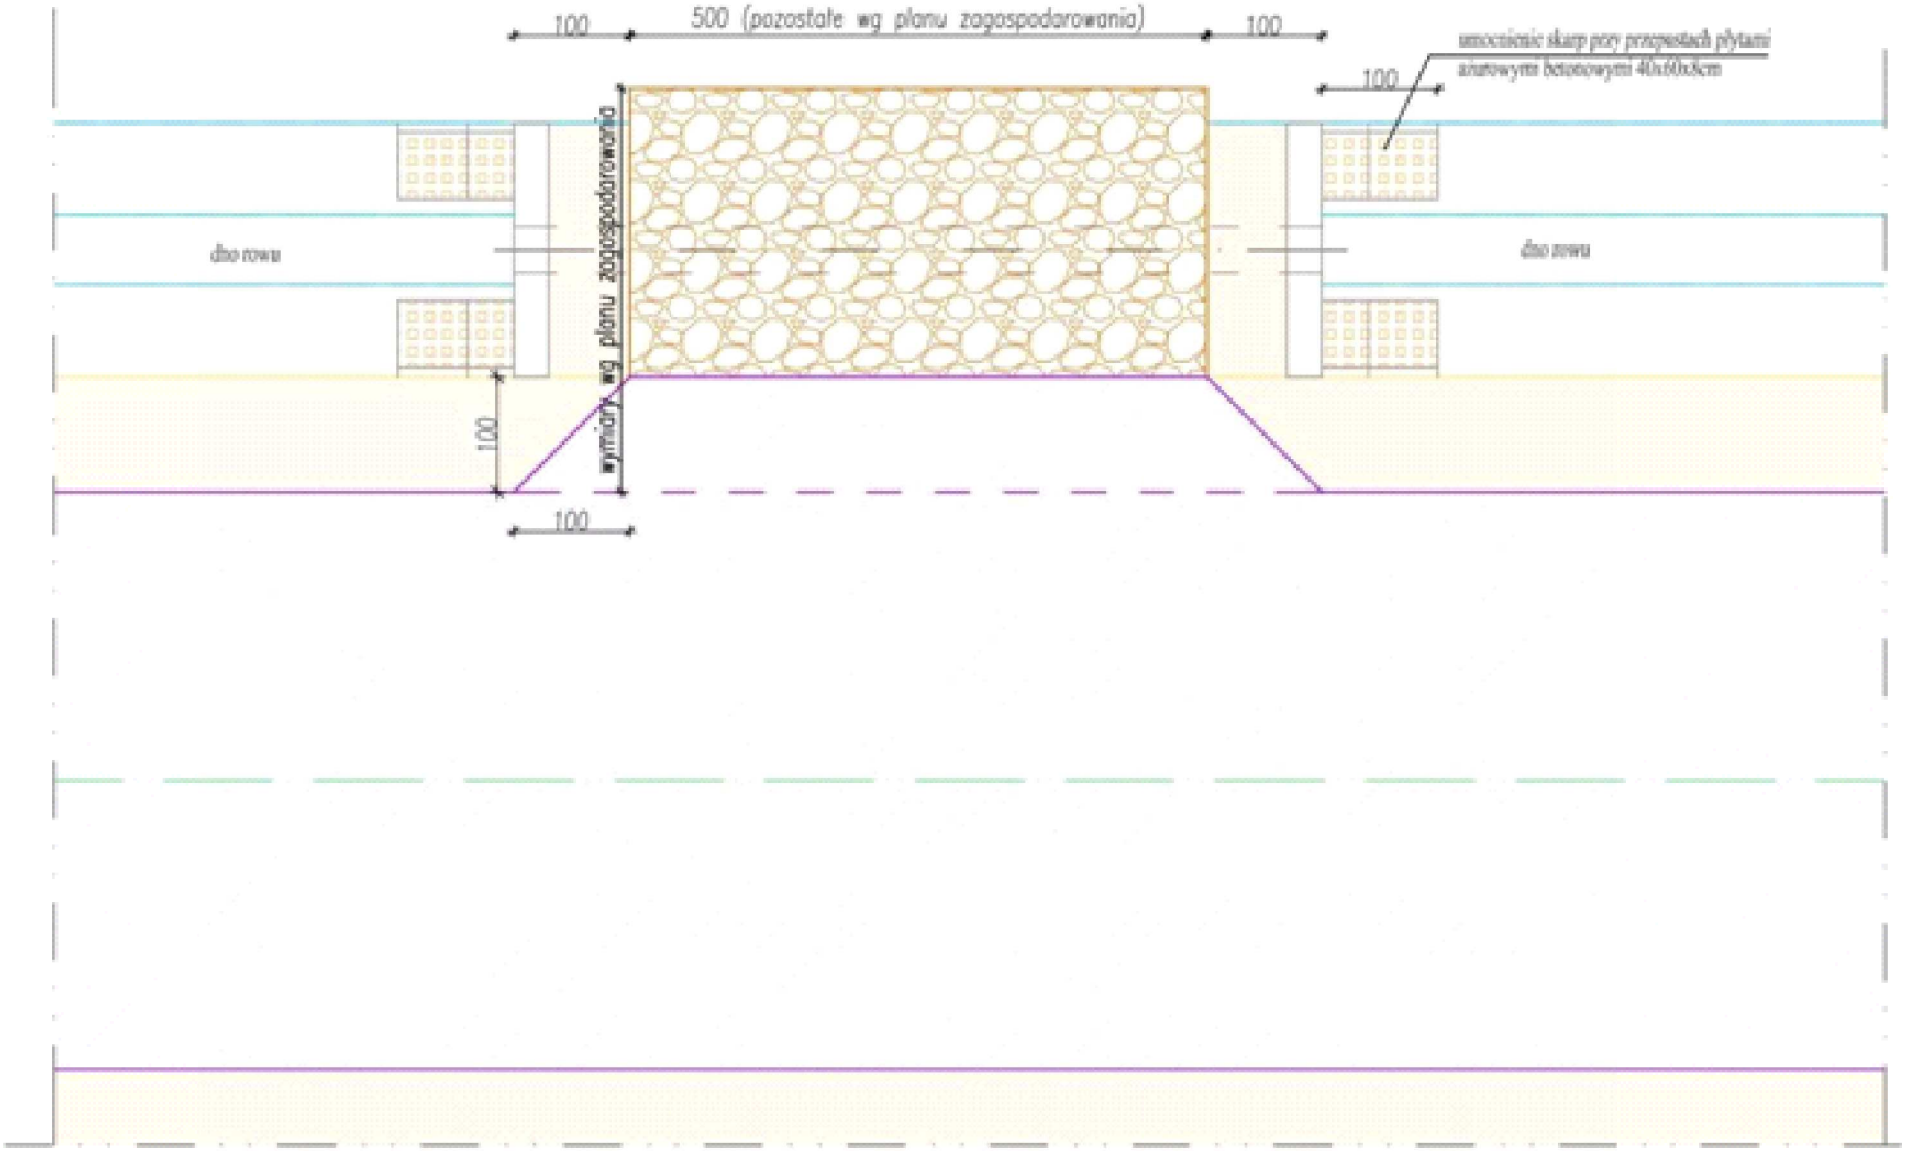

Nazwa / adres obiektu budowlanego:			
Remont drogi gminnej nr. 102171E w miejscowościc Brony , nr.ew.dz.65 , gm.Krzyżanów			
Inwestor:			
Gmina Krzyżanów, Krzyżanów 10, 99-314 Krzyżanów			
Nazwa rysunku:		Skala:	Numer rysunku:
Szczegół zjazdu		1:50	6
Imię i nazwisko projektanta:	Specjalność i numer uprawnień:	Data:	Podpis:
		05.2018	