



OZNACZENIA OBOWIAZUJĄCE		OZNACZENIA INFORMACYJNE	
	GRANICA OBSZARU OBJĘTEGO PLANEM		GRANICA ADMINISTRACYJNA GMINY KRZYŻANÓW
	LINE ROZGRANICZAJĄCE TERENY O RÓŻNYM PRZEZNACZENIU LUB RÓŻNYCH ZASADACH ZAGOSPODAROWANIA		GRANICE OBSZARÓW EVIDENCYJNYCH
	LINE ZABUDOWY NIETRZECZAJĄCE		GRANICA OBSZARU CHRONIONEGO KRAJÓBRAZU PRADOLNY WARSZAWSKO-BIELSKIEJ
	TEREN ZABUDOWY MIESZKANOWEJ JEDNORODZINNEJ		GRANICA OBSZARU SPECJALNEJ OCHRONY PTAKÓW - NATURA 2000 PRADOLNA WARSZAWSKO-BIELSKIEJ (PLH10001)
	TERENY ROLNICZE		GRANICA SPECJALNEGO OBSZARU OCHRONY ŚWIEŁSKA - NATURA 2000 PRADOLNA SZURY-NERU (PLH10008)
	TEREN LASU		GRANICE TERENÓW ZMIELOROWANYCH
	TERENY UŻYTKÓW ZIELONYCH ŁĄK I PASTWISK		ROWY MELIORACYJNE
	TERENY WÓD POWIERZCHNIOWYCH		OBZARY SZCZEGÓLNEGO ZAGROZENIA POWODZOWEGO NA KTÓRYCH PRAWDOPODOBIEŃSTWO WYSTĄPIENIA NA 10 LAT (0.1%)
	TERENY WÓD POWIERZCHNIOWYCH I DROGI PUBLICZNEJ AUTOSTRADY		OBZARY SZCZEGÓLNEGO ZAGROZENIA POWODZOWEGO NA KTÓRYCH PRAWDOPODOBIEŃSTWO WYSTĄPIENIA NA 100 LAT (0.1%)
	TERENY DROGI PUBLICZNEJ AUTOSTRADY		OBZARY ZAGROZENIA POWODZOWEGO NA KTÓRYCH PRAWDOPODOBIEŃSTWO WYSTĄPIENIA POWIĘKSZE NIŻ 0.2%
	TERENY DROGI PUBLICZNEJ GŁÓWNEJ		STANOWISKA ARCHEOLOGICZNE
	TERENY DROG PUBLICZNYCH ZBIORCZYCH		OMENTARZ
	TERENY DROGI WEWNĘTRZNEJ		GRANICE STREFY OCHRONY SANITARNEJ OMIOTARZA W ODLEGŁOŚCI 50 M
	TERENY INFRASTRUKTURY TECHNICZNEJ - ELEKTROENERGETYKI		GRANICE STREFY OCHRONY SANITARNEJ OMIOTARZA W ODLEGŁOŚCI 150 M
	KORYTARZ OCHRONY FUNKCYJNEJ NAPIĘTRZNEJ LINE ELEKTROENERGETYCZNEJ 110 kV		ORIENTACYJNY PRZEBIEG PROJEKTOWANEJ NAPIĘTRZNEJ LINE ELEKTROENERGETYCZNEJ 110 kV
	GRANICE KORYTARZA OCHRONY FUNKCYJNEJ NAPIĘTRZNEJ LINE ELEKTROENERGETYCZNEJ 110 kV		ISTNIEJĄCE NAPIĘTRZNE LINE ELEKTROENERGETYCZNE 15 kV
	KORYTARZ OCHRONY FUNKCYJNEJ NAPIĘTRZNYCH LINE ELEKTROENERGETYCZNYCH 15 kV		LOKALIZACJA ISTNIEJĄCEJ STACJI ELEKTROENERGETYCZNEJ 150,4 kV
	GRANICE KORYTARZA OCHRONY FUNKCYJNEJ NAPIĘTRZNYCH LINE ELEKTROENERGETYCZNYCH 15 kV		UŻYTKI ROLNE KLAS II i III
	GRANICE STREF OCHRONY KONSERWATORSKIEJ ZABYTKÓW ARCHEOLOGICZNYCH		

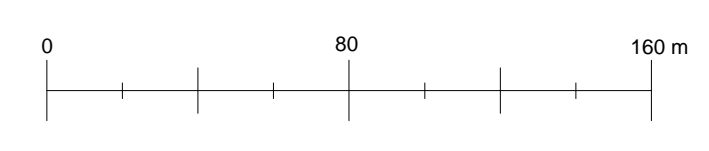

Sporządzono z wykorzystaniem urzędowej kopii mapy zasadniczej uzyskanej z państwowego zasobu geodezyjnego i kartograficznego prowadzonego przez Starostwo Powiatowe w Kutnie - Powiatowy Ośrodek Dokumentacji Geodezyjnej i Kartograficznej

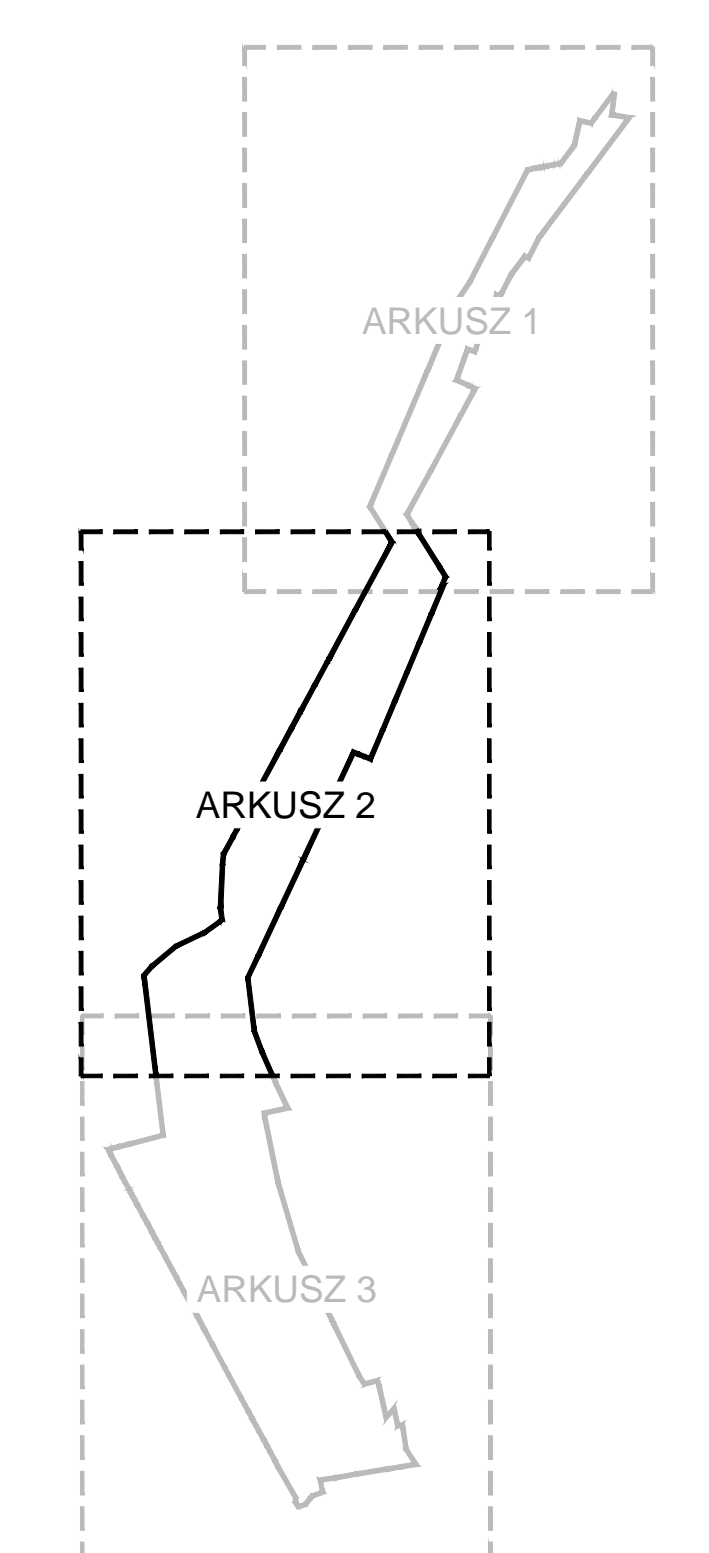

ZMIANA MIEJSCOWEGO PLANU ZAGOSPODAROWANIA PRZESTRZENNEGO DLA FRAGMENTÓW OBSZARÓW LEKI KOSCIELNE, LEKI GÓRNE, LEKI MAJATEK, LEKI ŁĄKI, MŁOGOSZYŃ, STEFANÓW ORAZ WŁADYSŁAWÓW

ZALĄCZNIK NR 1.2

DO UCHWAŁY NR ..... RADY GMINY KRZYŻANÓW Z DNIA ..... 2021 R.

RYSUNEK PLANU - ARKUSZ 2

**INTEHPROJEKT**  
INTEHPROJEKT Sp. z o.o. ul. ...

GŁÓWNY PROJEKTANT: mgr inż. arch. Gabriel Ferliński - uprawniony do sporządzania projektów na podstawie art. 5 pkt 3 i 4 ustawy z dnia 27 marca 2003 r. o gdp

WSPÓŁPRACOWNIK: mgr inż. Adrian Zieleniewicz - uprawniony do sporządzania projektów na podstawie art. 5 pkt 3 i 4 ustawy z dnia 27 marca 2003 r. o gdp  
 stud. Agnieszka Piwowarska

DATA: STYCZEŃ 2021 r. SKALA 1 : 2 000