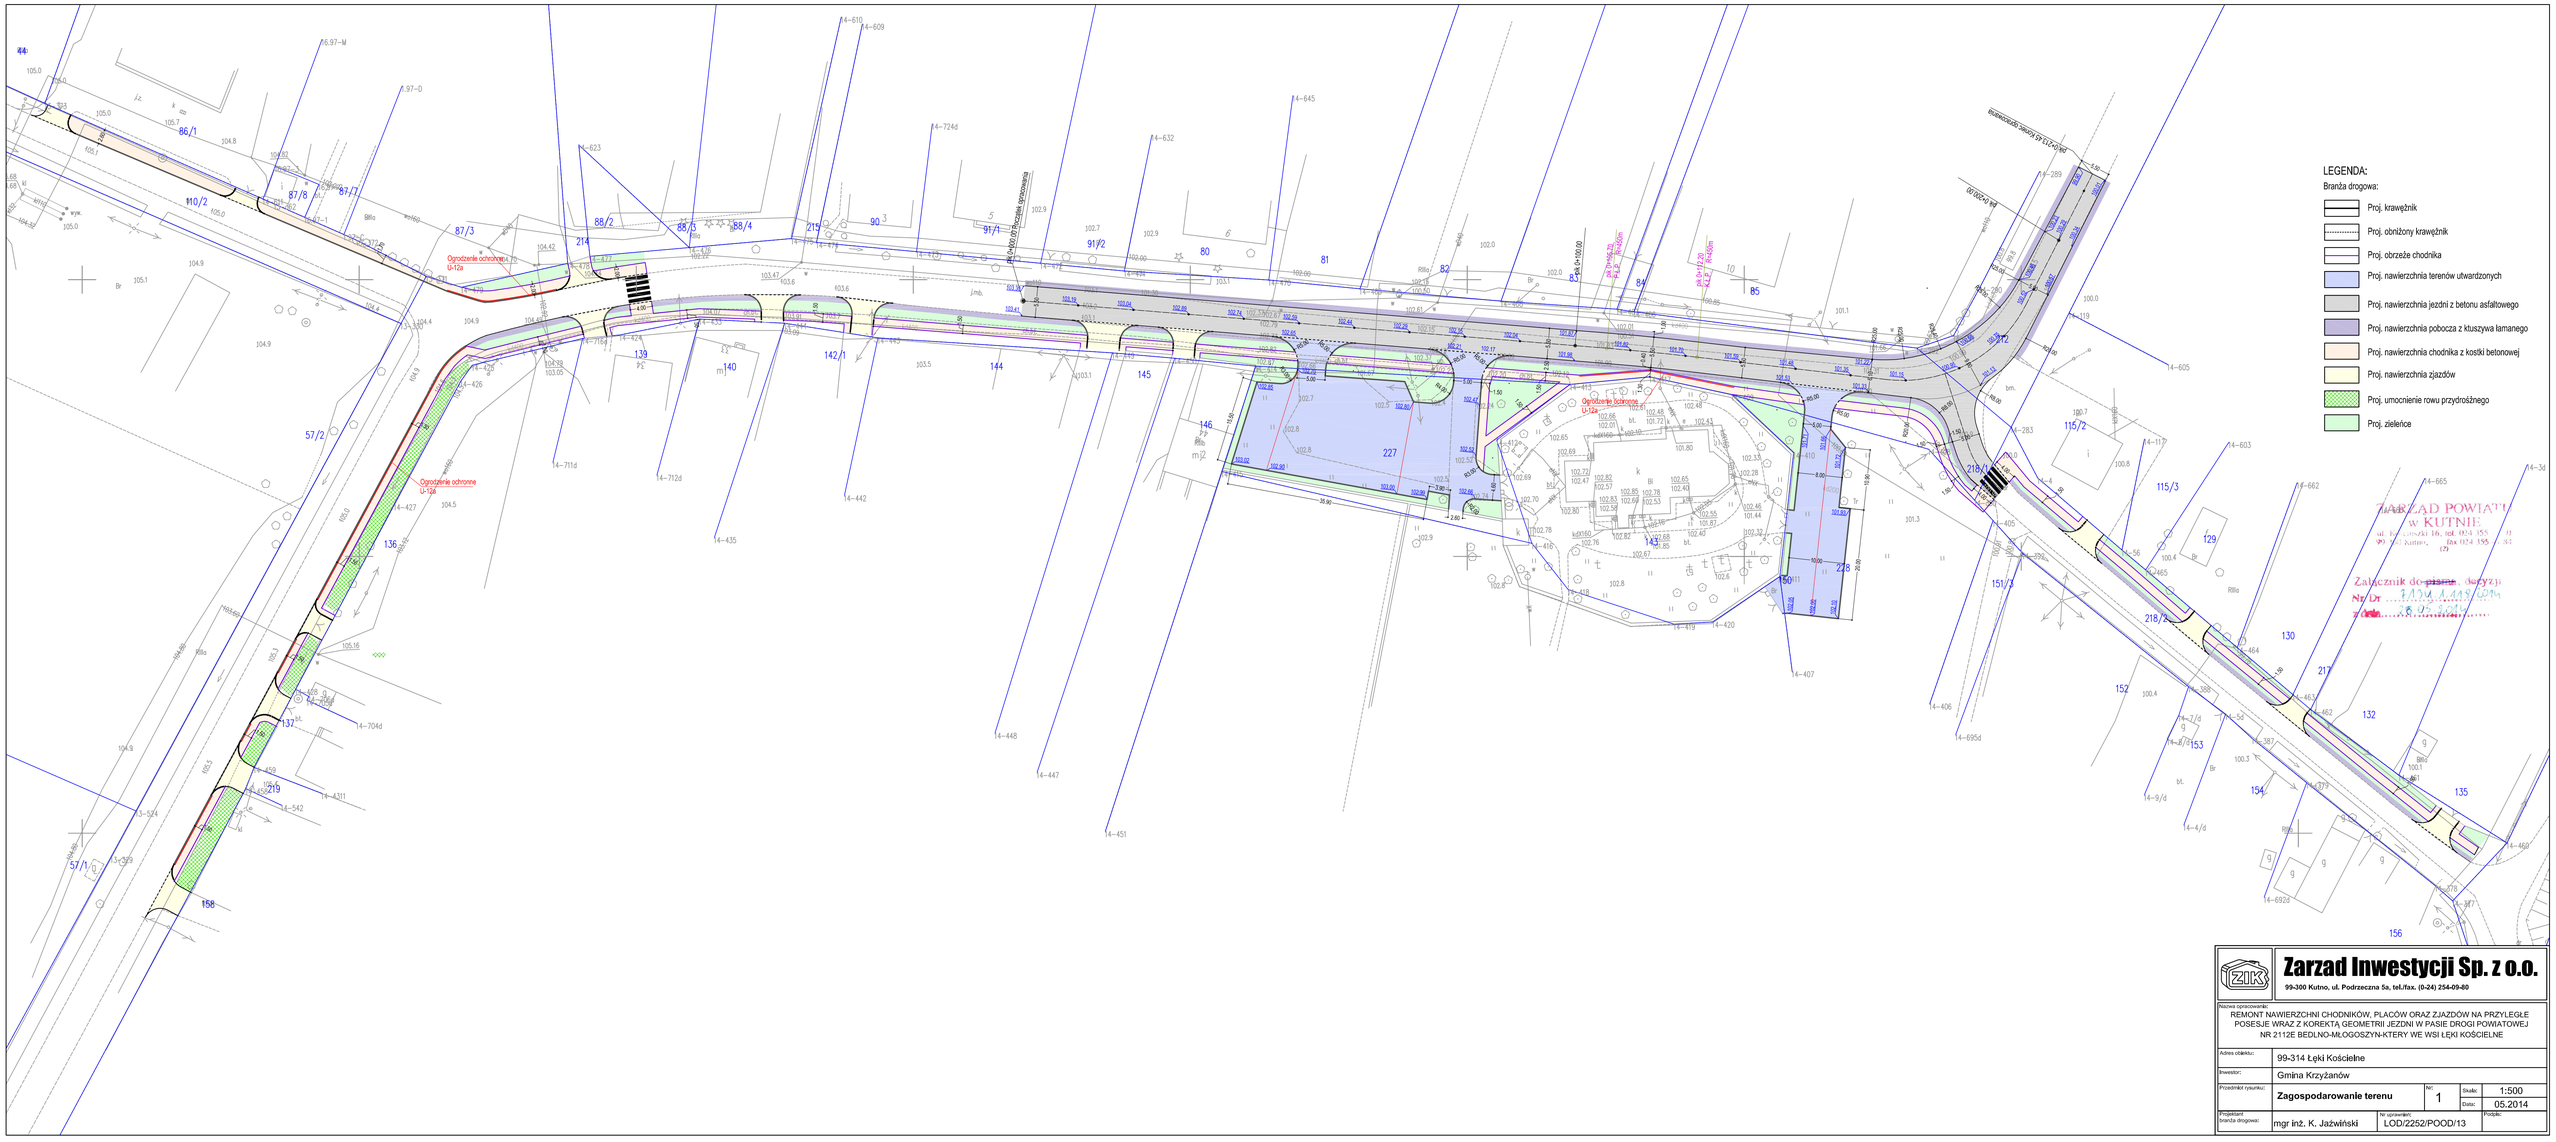

Zarzad Inwestycji Sp. z o.o.	99-300 Kutno, ul. Podrzeczna 5a, tel./fax. (0-24) 254-09-80
Nazwa opracowania:	REMONT NAWIERZCHNI CHODNIKÓW, PLACÓW ORAZ ZJAZDÓW NA PRZYLEGŁE POSESJE WRAZ Z KOREKTĄ GEOMETRII JEZDNI W PASIE DROGI POWIATOWEJ NR 2112E BEDLNO-MŁOGOSZYN-KTÓRY WE WSI ŁĘKI KOŚCIELNE
Adres obiektu:	99-314 Łęki Kościelne
Inwestor:	Gmina Krzyżanów
Przedmiot rysunku:	**Zagospodarowanie terenu**
Nr:	1
Skala:	1:500
Data:	05.2014
Projektant branża drogowa:	mgr inż. K. Jaźwiński
Nr opracowań:	LOD/2252/POOD/13
Podpis:	