PRZEKRÓJ NORMALNY W REJONIE ROWU PRZYDROŻNEGO

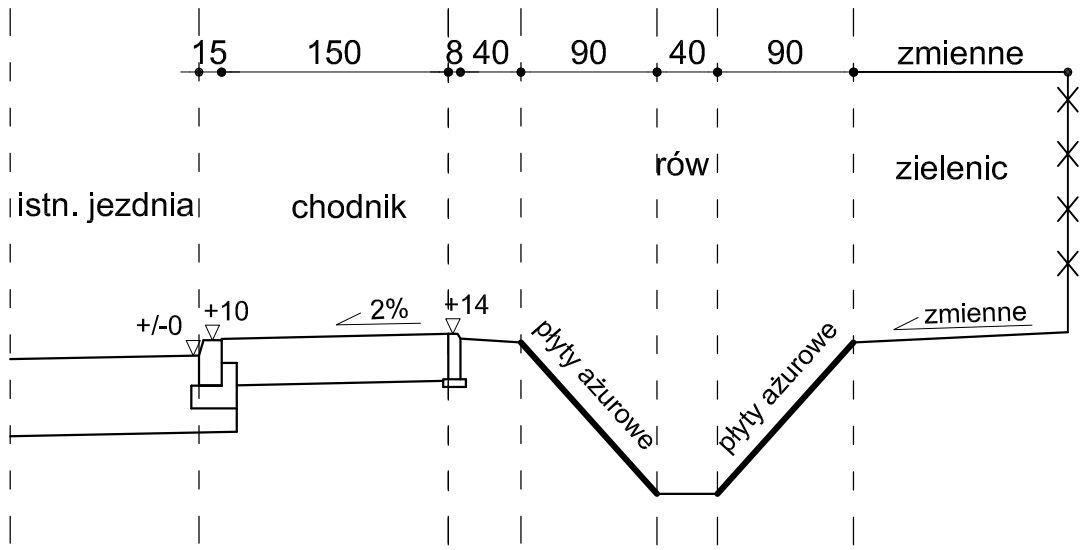

PRZEKRÓJ NORMALNY CHODNIK PRZY JEZDNI

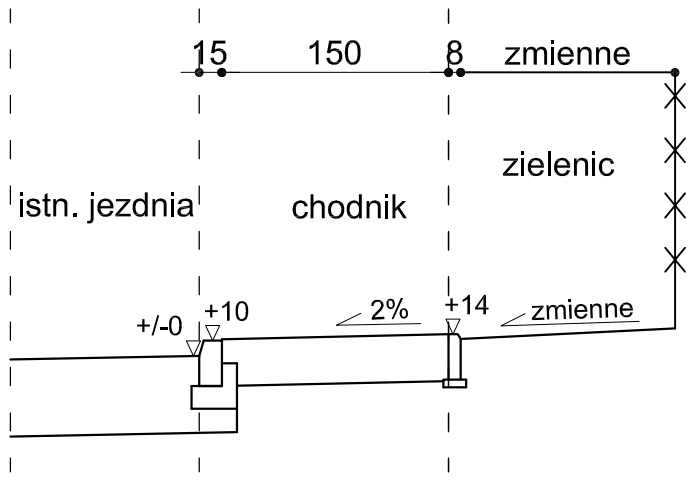

PRZEKRÓJ NORMALNY - CHODNIK ODDZIELONY PASEM ZIELENI OD JEZDNI

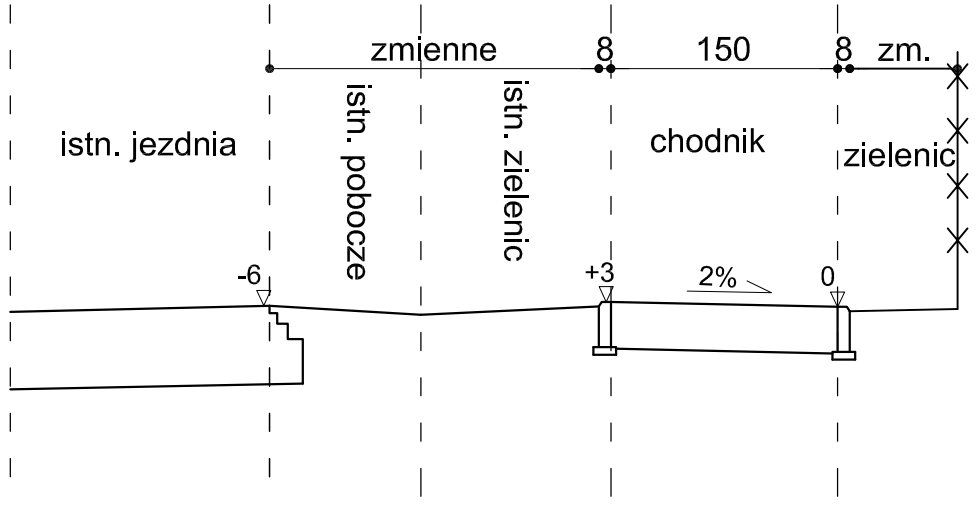

PRZEKRÓJ NORMALNY W REJONIE PRZEBUDOWYWANEJ JEZDNI

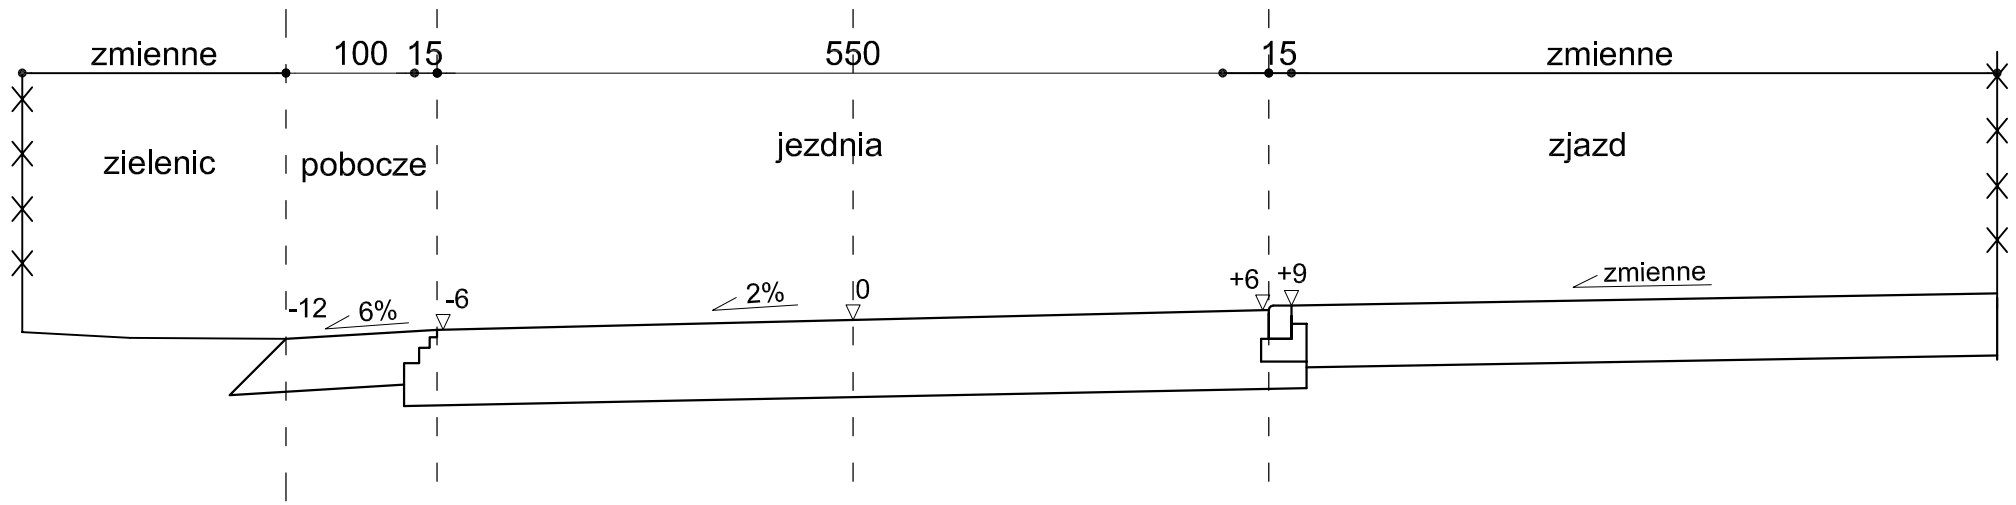

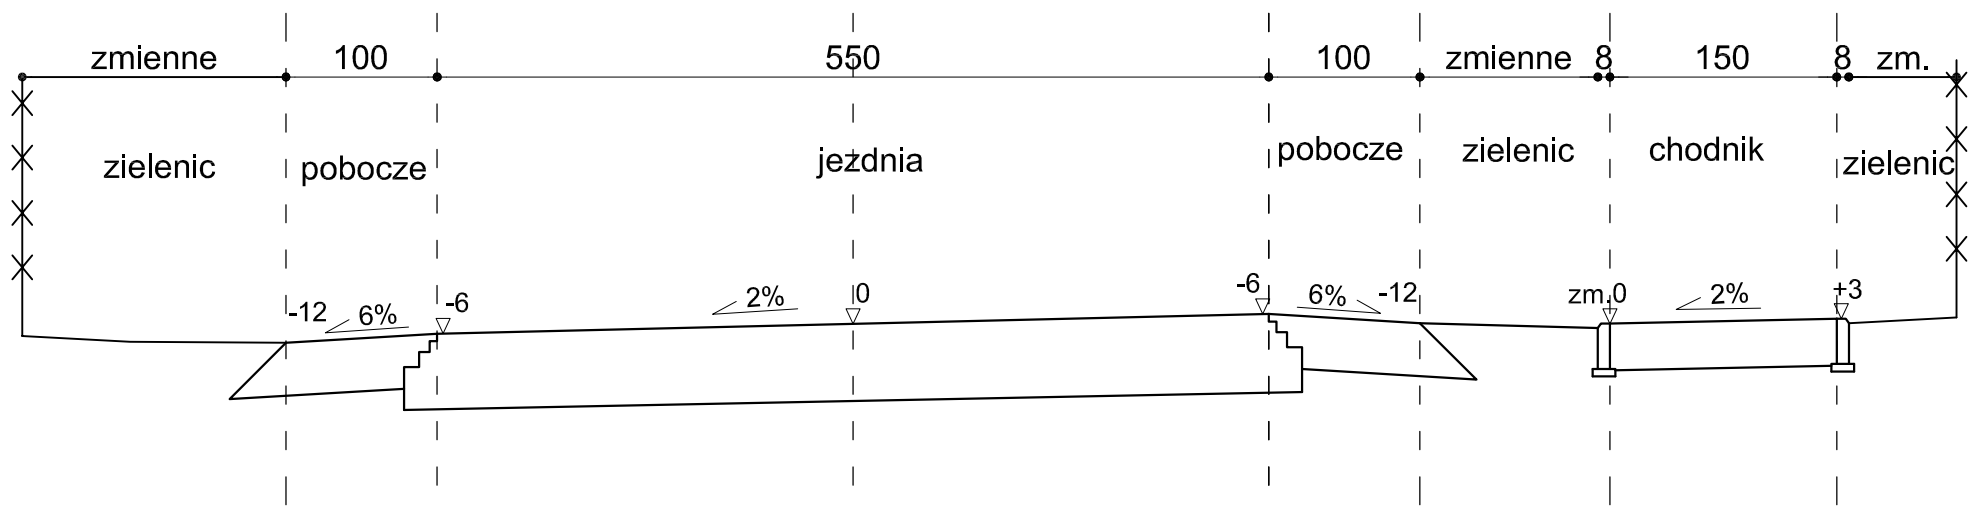

Zarzad Inwestycji Sp. z o.o.

99-300 Kutno, ul. Podrzeczna 5a, tel./fax. (0-24) 254-09-80

Nazwa opracowania:
REMONT NAWIERZCHNI CHODNIKÓW, PLACÓW ORAZ ZJAZDÓW NA PRZYLEGŁE POSESJE WRAZ Z KOREKTĄ GEOMETRII JEZDNI W PASIE DROGI POWIATOWEJ NR 2112E BEDLNO-MŁOGOSZYN-KTERY WE WSI ŁĘKI KOŚCIELNE

Adres obiektu:	99-314 Łęki Kościelne			
Inwestor:	Gmina Krzyżanów			
Przedmiot rysunku:	**Przekroje normalne**	Nr: 5	Skala:	1:50
			Data:	05.2014
Projektant branża drogowa:	mgr inż. K. Jaźwiński	Nr uprawnień: LOD/2252/POOD/13	Podpis:	