


# MIEJSCOWY PLAN ZAGOSPODAROWANIA PRZESTRZENNEGO DLA TERENÓW POŁOŻONYCH W OBRĘBACH KASZEWEY DWORNE, KASZEWEY KOLONIA, KUCHARY, JULIANÓW, MALEWO, MICIN, RUSTÓW I WOJCIECHOWICE

RYSUNEK PLANU - ARKUSZ 1 (OBRĘB KASZEWEY DWORNE)

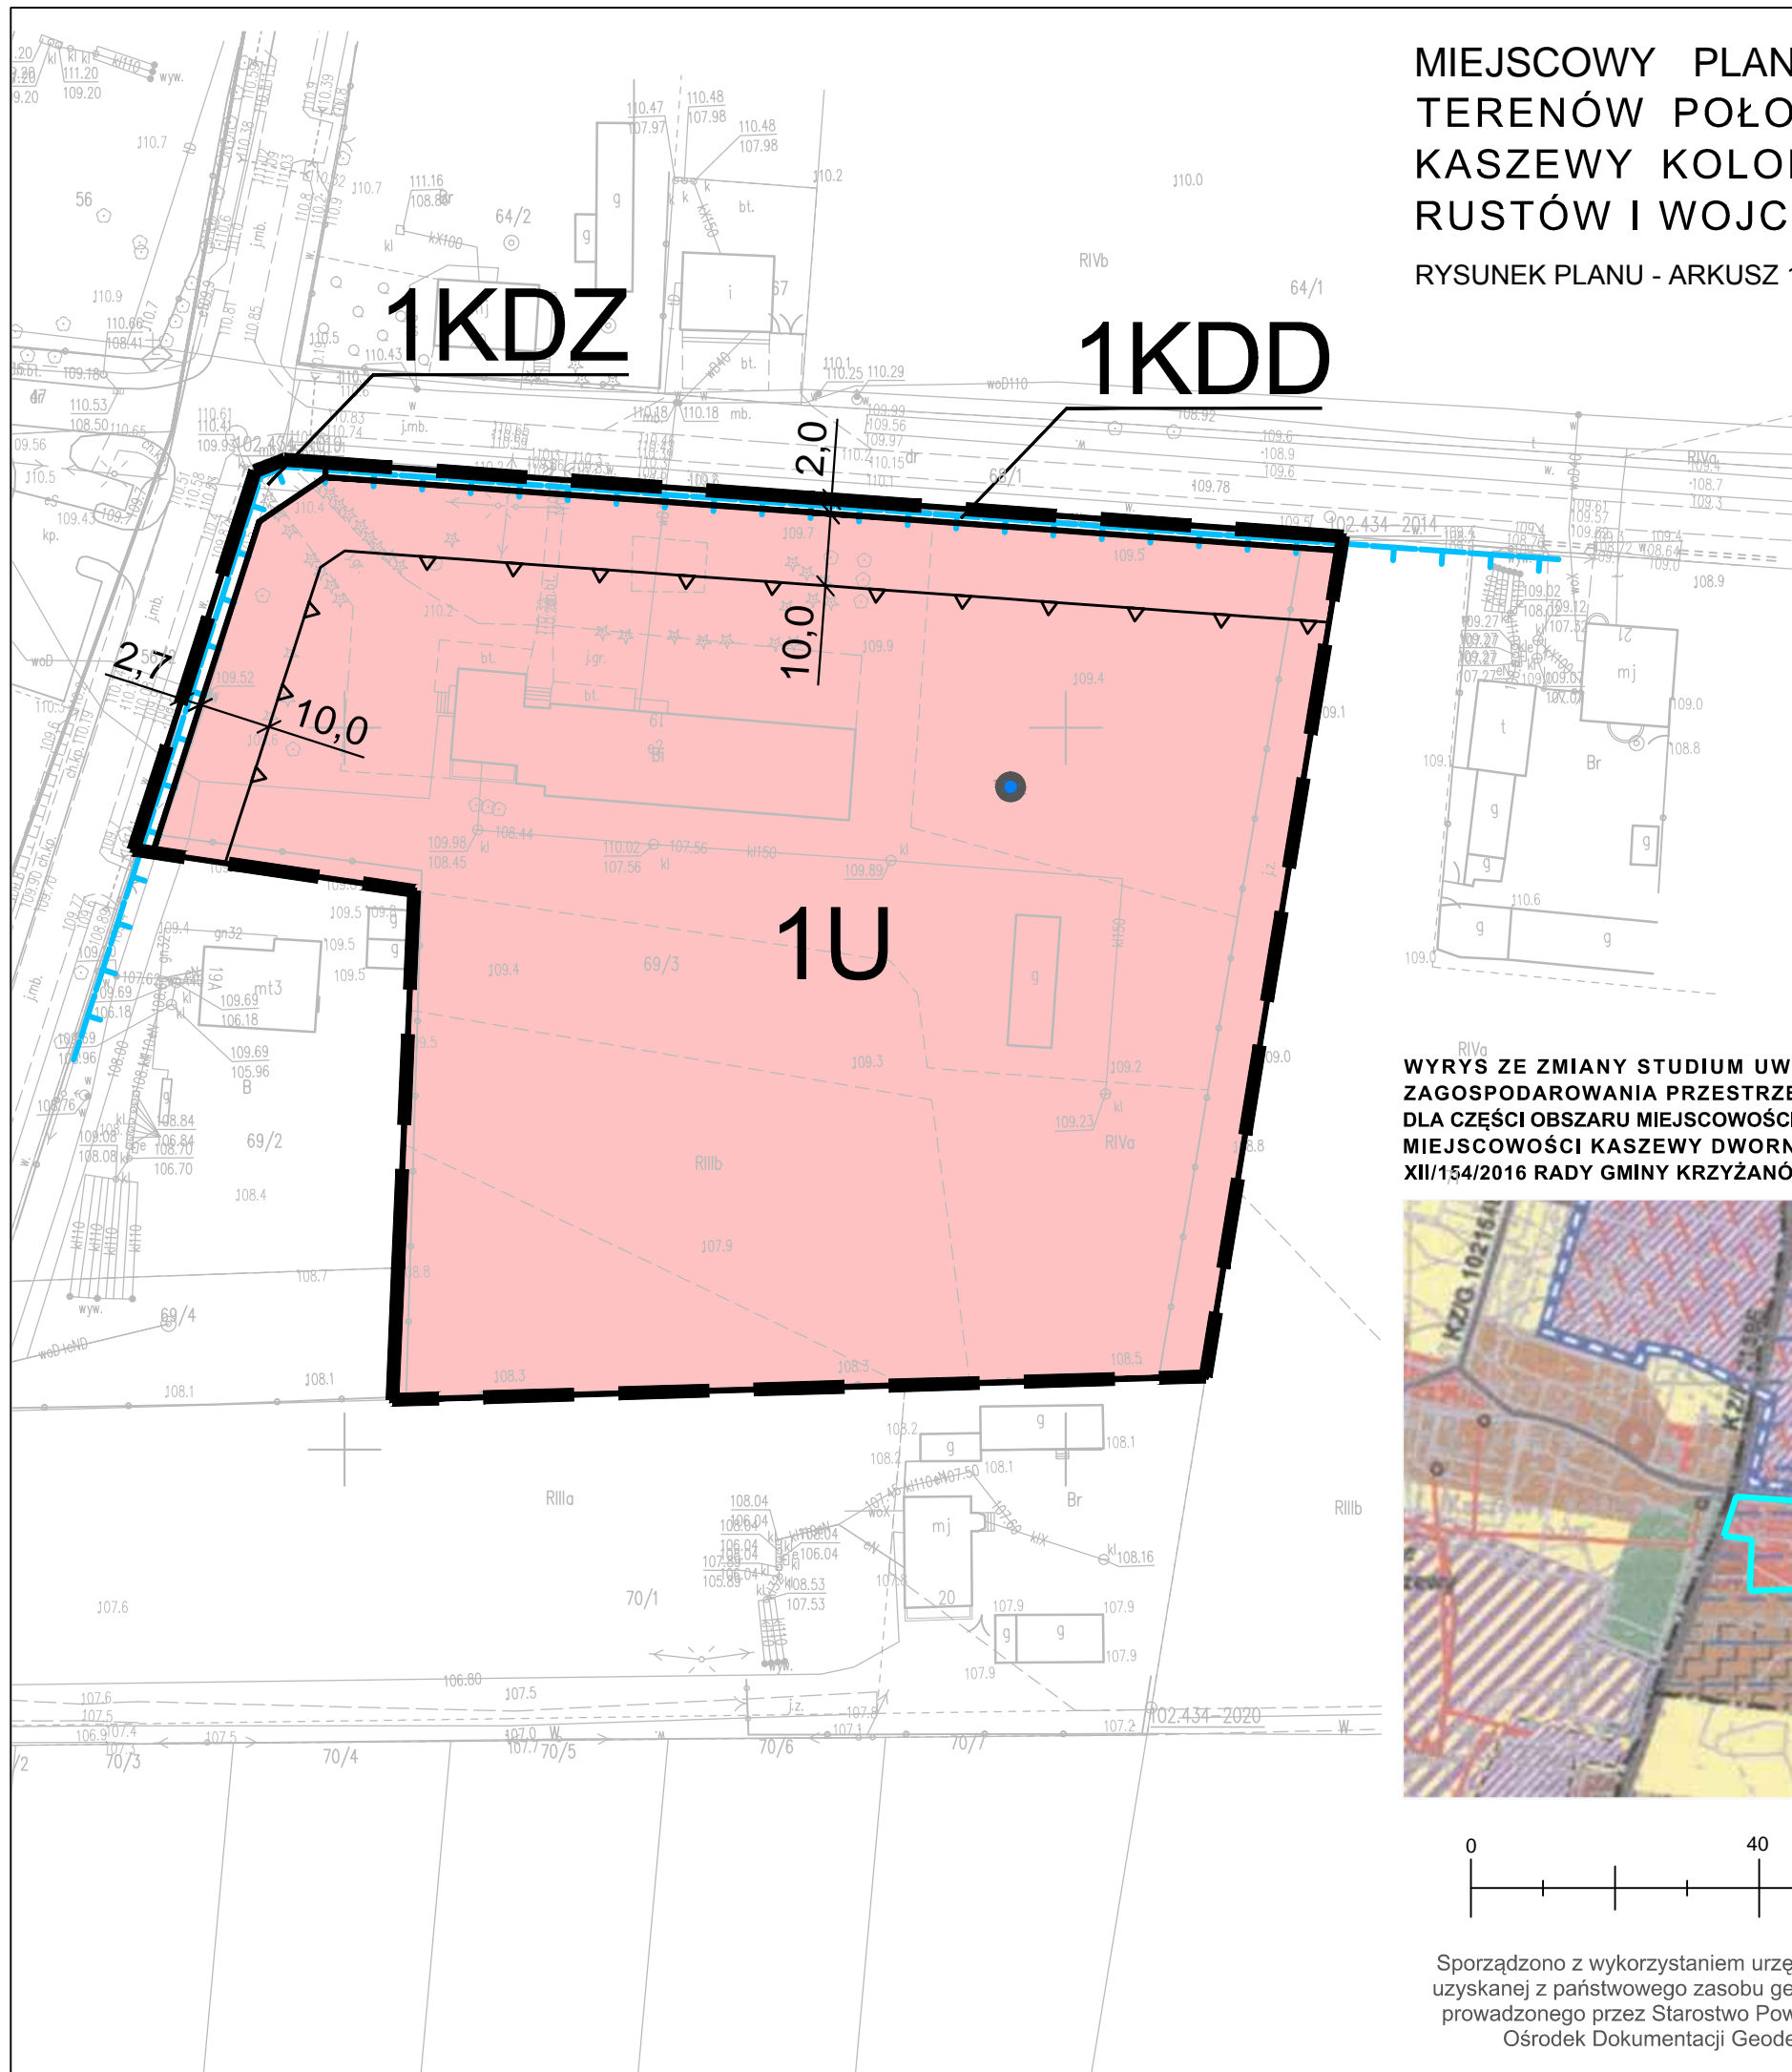

WYRYS ZE ZMIANY STUDIUM UWARUNKOWAŃ I KIERUNKÓW ZAGOSPODAROWANIA PRZESTRZENNEGO GMINY KRZYŻANÓW, DLA CZĘŚCI OBSZARU MIEJSCOWOŚCI SOKÓŁ ORAZ CZĘŚCI OBSZARU MIEJSCOWOŚCI KASZEWEY DWORNE, PRZYJĘTEJ UCHWAŁĄ NR XII/154/2016 RADY GMINY KRZYŻANÓW Z DNIA 27 WRZEŚNIA 2016 R.




SKALA 1:10 000

GRANICA OBSZARU OBJĘTEGO PLANEM

WYBRANE OZNACZENIA STUDIUM

<ul style="list-style-type: none"> <li>GRANICE GMINY</li> <li>GRANICE SOŁECTW</li> <li>WZŁY</li> <li>NAZWA SOŁECTWA</li> </ul>	<ul style="list-style-type: none"> <li>TERENY ZABUDOWY MIESZKANIOWEJ WIELORODZINNEJ</li> <li>TERENY ZABUDOWY MIESZKANIOWEJ JEDNORODZINNEJ</li> <li>TERENY ZABUDOWY MIESZKANIOWEJ MIESZANEJ</li> <li>TERENY POTENCJALNYCH ŻŁCZ SUROWCÓW NATURALNYCH</li> <li>TERENY USŁUG</li> <li>TERENY DROBNEJ WYTWÓRCZOŚCI, PRZETWÓRSTWA, USŁUG, DZIAŁALNOŚCI PRODUKCYJNEJ, MAGAZYNÓW, SKŁADÓW</li> <li>TERENY ZIELENI URZĄDZONEJ</li> <li>TERENY CMENTARZY WRAZ Z POMIĘKSZENIEM</li> <li>TERENY UPRAW ROLNYCH</li> <li>TERENY ZMELIOROWANE</li> <li>OBSZARY WYMAGAJĄCE REWITALIZACJI</li> </ul>	<ul style="list-style-type: none"> <li>KOMUNIKACJA</li> <li>DROGI POWATOWE</li> <li>DROGI GMINNE</li> <li>INFRASTRUKTURA TECHNICZNA</li> <li>LINE ELEKTROENERGETYCZNE 15kV</li> <li>STACJE TRANSFORMATOROWE</li> </ul>
--	---	--

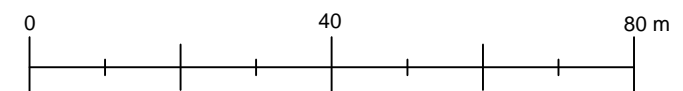

Sporządzono z wykorzystaniem urzędowej kopii mapy zasadniczej uzyskanej z państwowego zasobu geodezyjnego i kartograficznego prowadzonego przez Starostwo Powiatowe w Kutnie - Powiatowy Ośrodek Dokumentacji Geodezyjnej i Kartograficznej

MIEJSCOWY PLAN ZAGOSPODAROWANIA PRZESTRZENNEGO DLA TERENÓW POŁOŻONYCH W OBRĘBACH KASZEWEY DWORNE, KASZEWEY KOLONIA, KUCHARY, JULIANÓW, MALEWO, MICIN, RUSTÓW I WOJCIECHOWICE

ZAŁĄCZNIK NR 1 DO UCHWAŁY NR ..... RADY GMINY KRZYŻANÓW Z DNIA ..... 2021 R.

RYSUNEK PLANU - ARKUSZ 1 (OBRĘB KASZEWEY DWORNE)



<p>GLÓWNY PROJEKTANT:</p> <p>WSPÓŁPRACA:</p> <p>DATA:</p>	<p>mgr inż. arch. Gabriel Ferliński - uprawniony do sporządzania mpzp na podstawie art. 5 pkt 3 i 4 ustawy z dnia 27 marca 2003 r. opizp</p> <p>mgr inż. Adrian Zieleniewicz, inż. Martyna Bloch, inż. Rafał Wlazły - uprawnieni do sporządzania mpzp na podstawie art. 5 pkt 4 ustawy z dnia 27 marca 2003 r. opizp stud. Michał Rybacki</p> <p>LISTOPAD 2021 r.</p>	<p>SKALA: 1 : 1 000</p>
---	---	-------------------------