


Budynek Łęki nr 10
PARTER

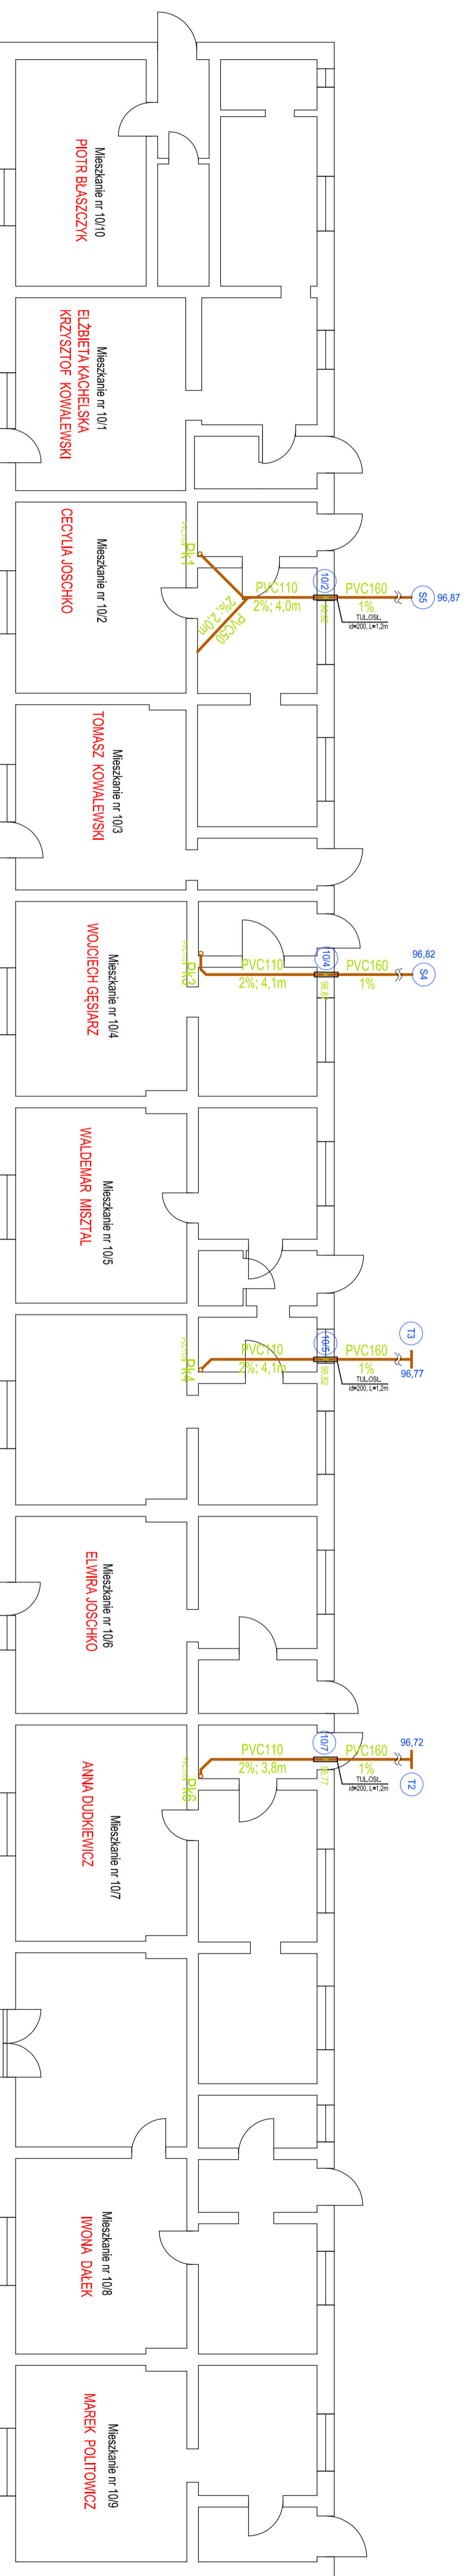

Przedmiot opracowania:	BUDOWA SIECI KANALIZACJI SANITARNEJ Z PRZYŁĄCZAMI W MIEJSCOWOŚCI ŁĘKI KOŚCIELNE GM. KRZYŻANÓW		
Tytuł:	RZUR INSTALACJI WEWNĘTRZNYCH W BUDYNKU NR 10		
Adres:	DZ.NR EW. 374/5, 374/4, 374/3, 374/2, 374/1, 55, 56, 60 OBRĘB ŁĘKI MAJAŃTEK, WOJ.ŁÓDZKIE, POW.ŁĘGZYSKI, GM.KRZYŻANÓW		
Investor:	AGENCJA NIERUCHOMOŚCI ROLNYCH ODDZIAŁ TERENOWY W WARSZAWIE FILIA W ŁODZI UL. PÓLNOČNA 27/29, 91-420 ŁÓDŹ		
Projektował:	Imię i Nazwisko, nr upr.	Podpis:	Skala:
	mgr inż. Marek Szulc upr.25/86, LOD/1592/PWOS/11	KMIECIEŃ 2015	1:100
			Nr rys. 19