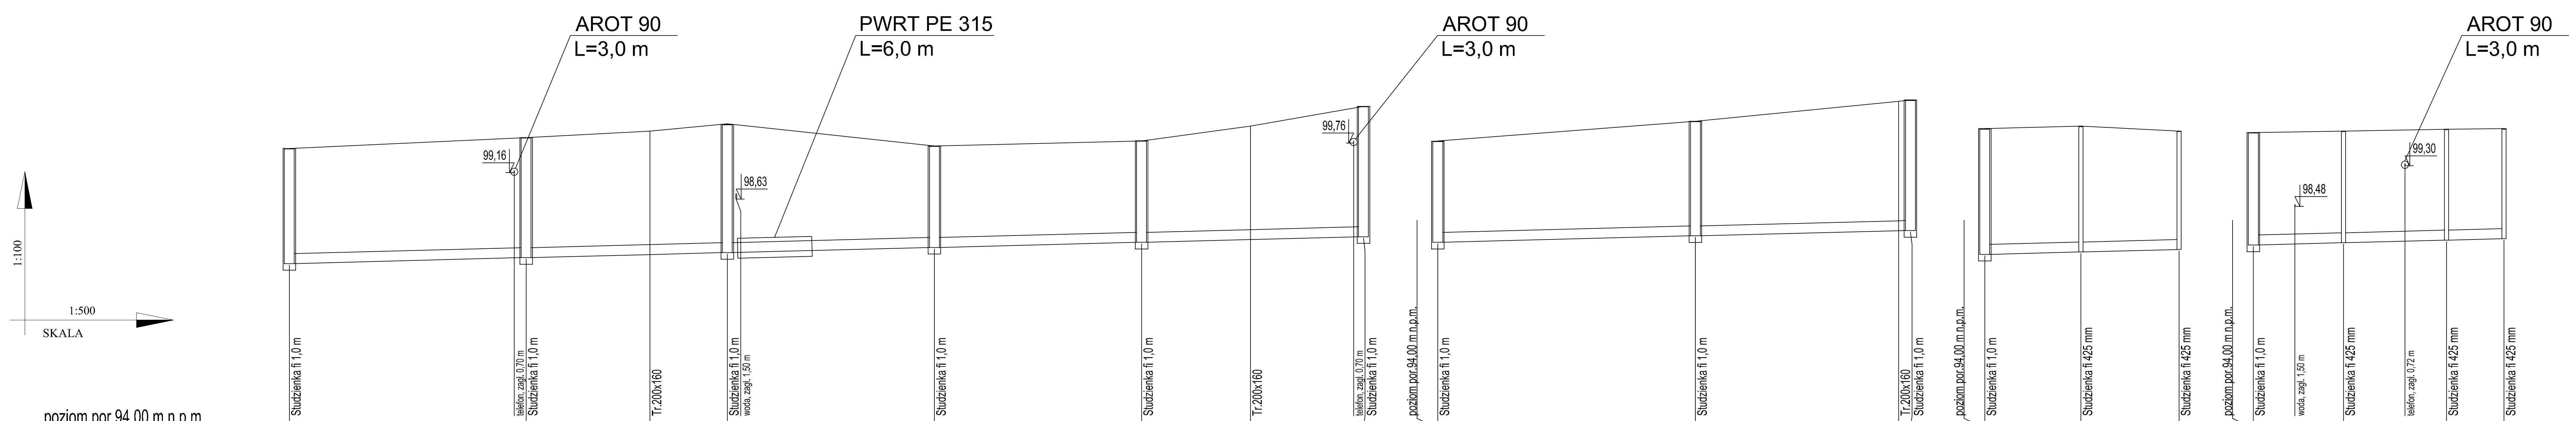

poziom por.94,00 m n.p.m.

Węzeł	S11	(telefon, zagł. 0,70 m)	S111	T12	S112	(woda, zagł. 1,50 m)	S113	S114	T13	(telefon, zagł. 0,70 m)	S115
Opis	Studzienka fi 1,0 m	telefon, zagł. 0,70 m	Studzienka fi 1,0 m	Tr.200x160	Studzienka fi 1,0 m	woda, zagł. 1,50 m	Studzienka fi 1,0 m	Studzienka fi 1,0 m	Tr.200x160	telefon, zagł. 0,70 m	Studzienka fi 1,0 m
Rzędna terenu [m n.p.m.]	99,65		99,87	100,00	100,15		99,70	99,80	100,10		100,50
Rzędna dna rury [m n.p.m.]	97,33	97,44	97,45	97,51	97,55	97,55	97,65	97,76	97,81	97,86	97,87
Zagłębienie [m]	2,32		2,42	2,49	2,60		2,05	2,04	2,29		2,63
Odległość [m]	0,00	22,70	23,90	36,40	44,20	45,10	65,10	86,00	97,00	107,40	108,40
Kąt załamania [°]	38°		85°		85°						

Materiał,Średnica/Spadek [%]: PCW200, 0,50

Długość [m]: 23,90 | 12,50 | 7,80 | 20,90 | 20,90 | 11,00 | 11,40

Hektometr: 0, 1, +0,08 [dam]

poziom por.94,00 m n.p.m.

Węzeł	S114	S114-1	T4	S14-2
Opis	Studzienka fi 1,0 m	Studzienka fi 1,0 m	Tr.200x160	Studzienka fi 1,0 m
Rzędna terenu [m n.p.m.]	99,80	100,20	100,60	100,63
Rzędna dna rury [m n.p.m.]	97,76	97,89	97,99	97,99
Zagłębienie [m]	2,04	2,31	2,61	2,64
Odległość [m]	0,00	26,00	46,50	47,70
Kąt załamania [°]		65°		

Materiał,Średnica/Spadek [%]: PCW200, 0,50

Długość [m]: 26,00 | 20,50 | 1,20

Hektometr: 0, 1, 2, 3, 4, +0,77 [dam]

poziom por.94,00 m n.p.m.

Węzeł	S14	S14-1	S14-2
Opis	Studzienka fi 1,0 m	Studzienka fi 425 mm	Studzienka fi 425 mm
Rzędna terenu [m n.p.m.]	100,05	100,10	100,00
Rzędna dna rury [m n.p.m.]	97,51	97,56	97,61
Zagłębienie [m]	2,54	2,54	2,39
Odległość [m]	0,00	9,70	19,60

Materiał,Średnica/Spadek [%]: PCW200, 0,50

Długość [m]: 9,70 | 9,90

Hektometr: 0, 1, +0,96 [dam]

poziom por.94,00 m n.p.m.

Węzeł	S16	(woda, zagł. 1,50 m)	S16-1	(telefon, zagł. 0,72 m)	S16-2	S16-3
Opis	Studzienka fi 1,0 m	woda, zagł. 1,50 m	Studzienka fi 425 mm	telefon, zagł. 0,72 m	Studzienka fi 425 mm	Studzienka fi 425 mm
Rzędna terenu [m n.p.m.]	99,97		100,00		100,04	100,05
Rzędna dna rury [m n.p.m.]	97,70	97,72	97,75	97,78	97,80	97,83
Zagłębienie [m]	2,27		2,25		2,24	2,22
Odległość [m]	0,00	4,20	9,10	15,30	19,50	25,30

Materiał,Średnica/Spadek [%]: PCW200, 0,50

Długość [m]: 9,10 | 10,40 | 5,80

Hektometr: 0, 1, 2, +0,53 [dam]

SIEĆ KANALIZACJI PVC 200 L=201,00m

Przedmiot opracowania:	BUDOWA SIECI KANALIZACJI SANITARNEJ Z PRZYŁĄCZAMI W MIEJSCOWOŚCI ŁĘKI KOŚCIELNE GM. KRZYŻANÓW
Tytuł:	PROFIL SIECI KANALIZACJI SANITARNEJ
Adres:	DZ.NR EW. 374/5, 374/4, 374/3, 374/2, 374/1, 55, 56, 60 OBRĘB ŁĘKI MAJĄTEK, WOJ.ŁÓDZKIE, POW.ŁĘCZYCKI, GM.KRZYŻANÓW
Inwestor:	AGENCJA NIERUCHOMOŚCI ROLNYCH ODDZIAŁ TERENOWY W WARSZAWIE FILIA W ŁODZI UL. PÓŁNOCNA 27/29, 91-420 ŁÓDŹ

Projektował: Imie i Nazwisko, nr upr.	Podpis:	Skala:
mgr inż. Marek Szulc upr.25/86, LOD/1592/PWOS/11	KWIECIEŃ 2015	1:500/100
		Nr rys. 3