

Opracowanie

Nazwa : Remont drogi wewnętrznej w miejscowości Malewo

Lokalizacja: Malewo nr.ew.dz. 127, gm. Krzyżanów

99*314 -Krzyżanów
NP 775*24-06-174
B1101S690

Styczeń 2017

Spis opracowania

1. Załącznik do przedmiaru robót
2. Mapa sytuacyjna skala 1:10000
3. Mapa drogi skala 1:2000
4. Kosztorys nakładczy

GMINA KRZYŻANÓW
Krzyżanów 10
99-314 Krzyżanów
NIP 775-24-06-174
611015690

Załącznik do przedmiarów robót drogowych
do wykonania w ramach postępowania przetargowego
w roku 2017.

1. Przedmiot opracowania


Droga wewnętrzna w miejscowości Malewo nr. ew.dz. 127

2. Zakres opracowania

- wykonanie podbudowy z kruszywa łamanego gr. 10 cm
- wykonanie nawierzchni bitumiczno - asfaltowej wyrównującej gr. 4cm szer. 350 cm
- wykonanie nawierzchni bitumiczno - asfaltowej warstwy ścieralnej gr. 3cm szer. 350 cm
- wykonanie 4 zjazdów do posesji w postaci języków asfaltowych o szerokości 500 cm i głębokość 1m
- inwentaryzacja powykonawcza wykonanej nawierzchni


GMINA KRZYŻANÓW


Krzyżanów 10
99-514 Krzyżanów
NIP 775-24-06-174
611015690

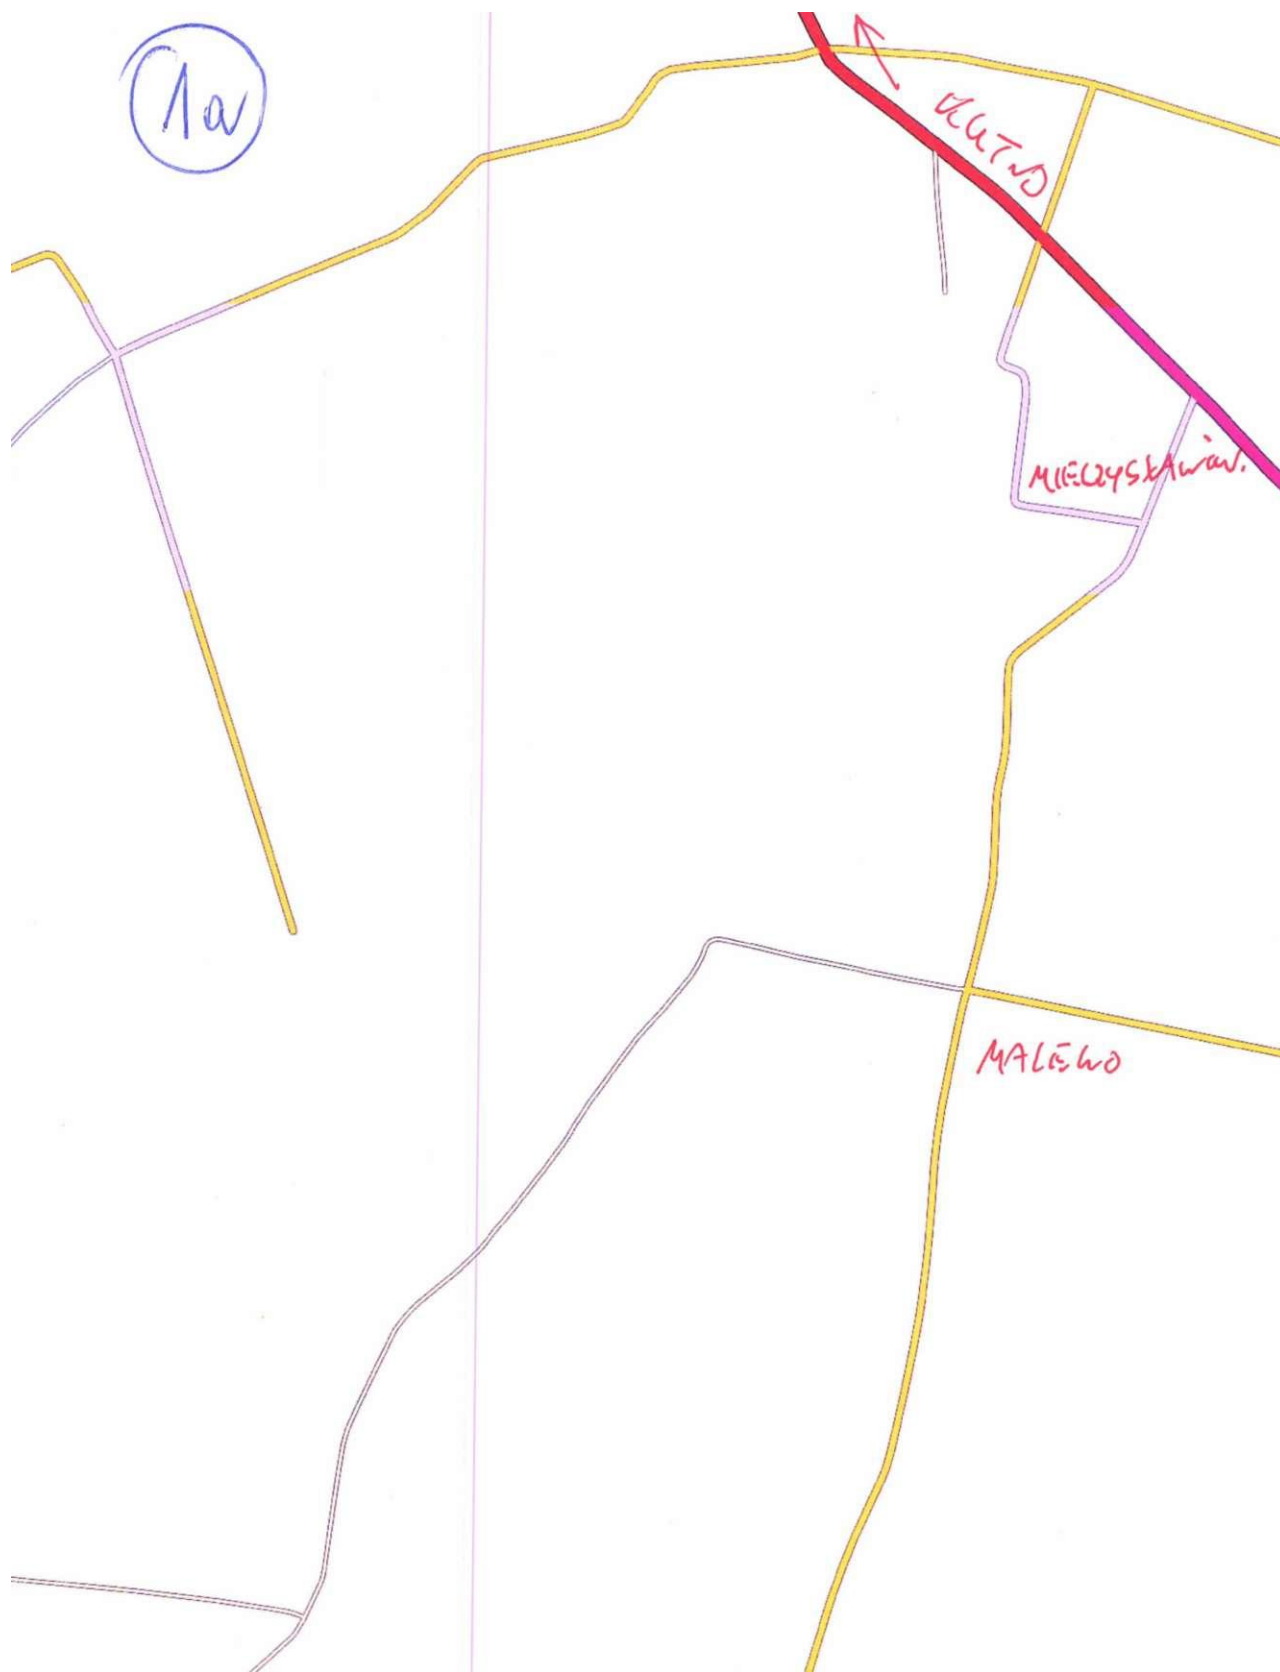

OKYZANOW
Krzyżanów 10
99-314 Mrzyżanów
NIP775124-06-174
81i\$15690



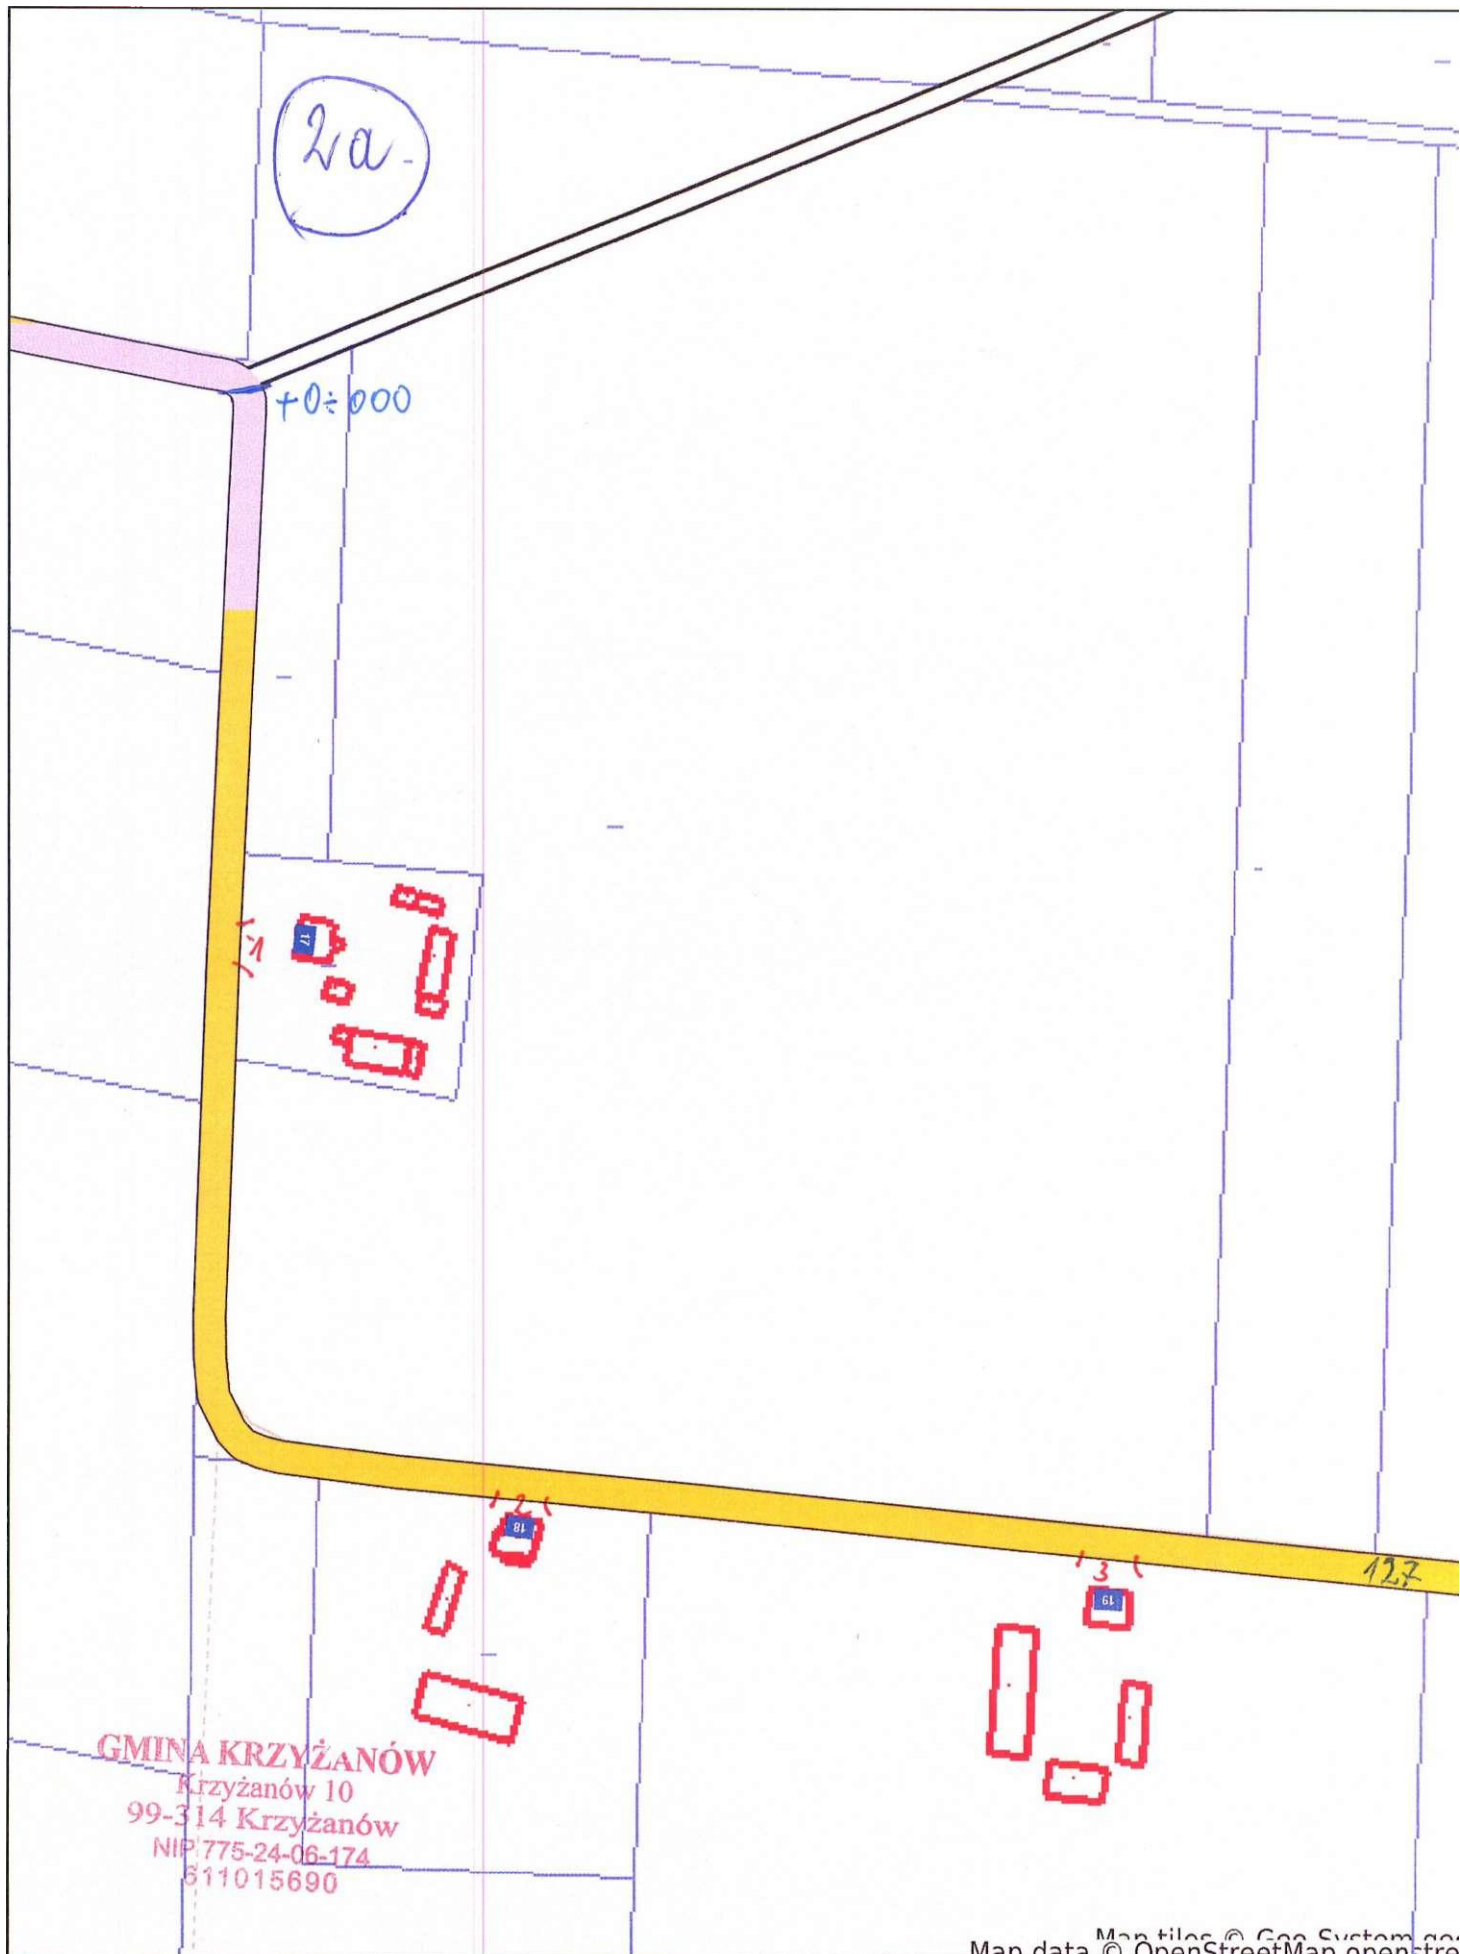

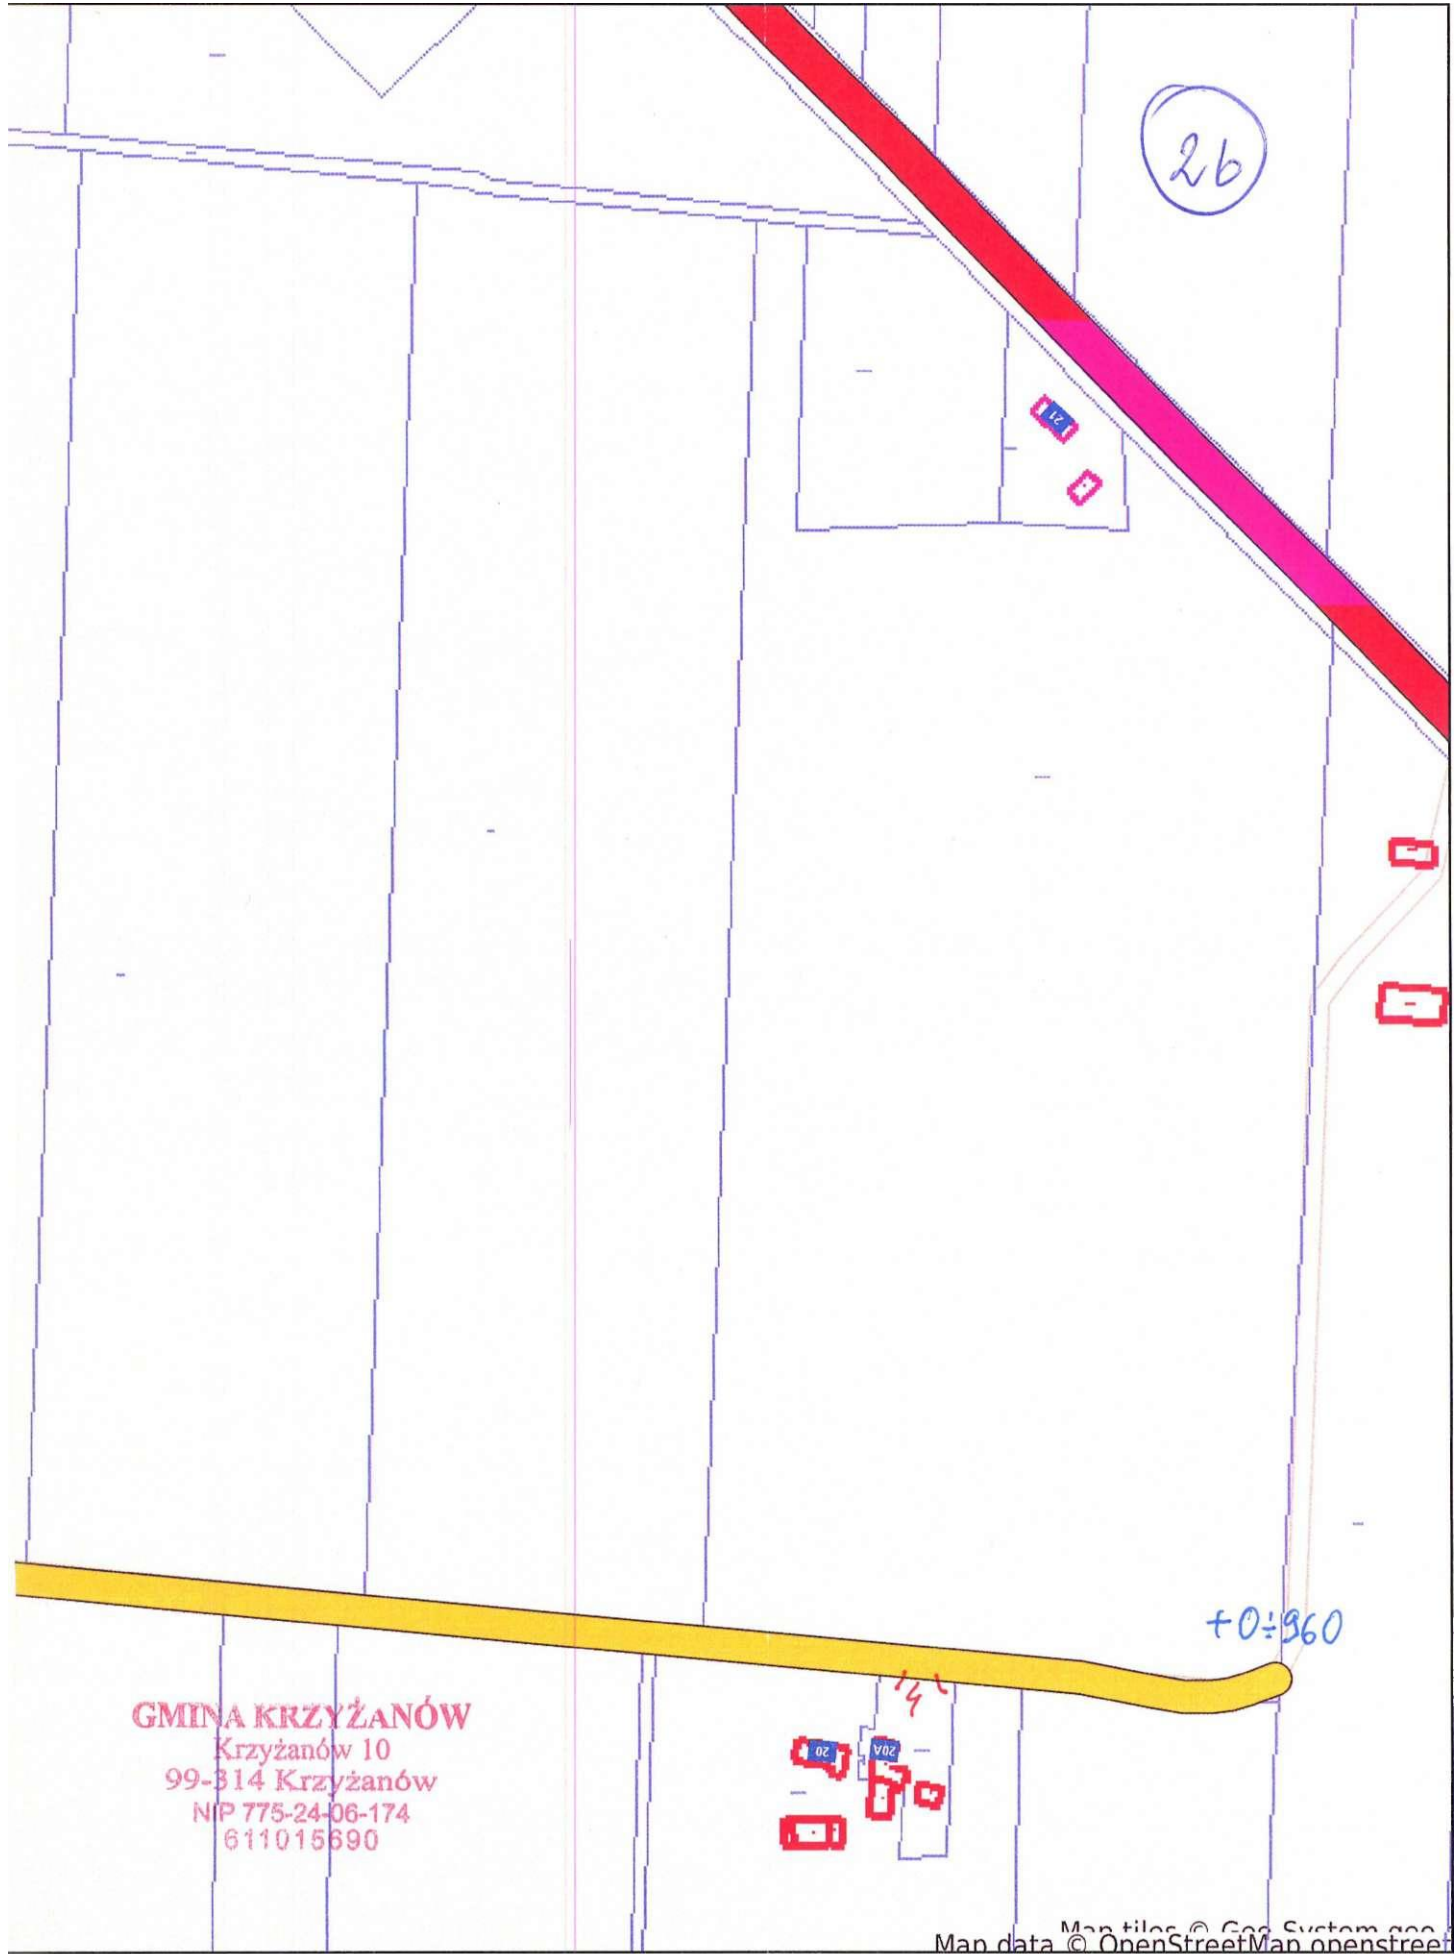

Kosztorys nakładczy

Dotyczy: Remont drogi wewnętrznej w miejscowości Malewo nr.ew.dz. 127

lp	Podstawa	opis robót	jedn.	obmiar	cena	wartość
1.		Roboty przygotowawcze				
1.1	KNR2-01 119-3	Roboty pomiarowe	km	0,96		
2.		Podbudowa				
2.1	KNNR6 103-3	Profilowanie i zagęszczanie podłoża	m2	3367		
2.2	KNR2-31 114-7	Podbudowa z kruszyw łamanych gr. 10cm	m2	3367		
3.		Nawierzchnia				
3.1	KNR2-31 1004-7	Skropienie nawierzchni asfaltem	m2	3367		
3.2	KNR2-31 0310-01	Nawierzchnia z betonu asfaltowego -m warstwa wiążąca AC16W grubość po zagęszczeniu - 4cm	m2	3367		
3.3	KNR2-31 1004-7	Skropienie nawierzchni asfaltem	m2	3367		
3.4	KNR2-31 310-5	Nawierzchnia z betonu asfaltowego -m warstwa ścieralna Ac11S grubość po zagęszczeniu - 3cm	m2	3367		
4.		Zjazdy do posesji				
4.1	KNNR6 103-3	Profilowanie i zagęszczanie podłoża	m2	20		
4.2	KNR2-31 114-7	Podbudowa z kruszyw łamanych gr. 10cm	m2	20		
4.3	KNR2-31 1004-7	Skropienie nawierzchni asfaltem	m2	20		
4.4	KNR2-31 0310-01	Nawierzchnia z betonu asfaltowego -m warstwa wiążąca AC16W grubość po zagęszczeniu - 4cm	m2	20		
4.5	KNR2-31 1004-7	Skropienie nawierzchni asfaltem	m2	20		
4.6	KNR2-31 310-5	Nawierzchnia z betonu asfaltowego -m warstwa ścieralna Ac11S grubość po zagęszczeniu - 3cm	m2	20		

Ogółem wartość kosztorysowa robót
VAT 23%
Razem

99-3! 4 Krzyżanów
NIP 775-24-06-174
6 11015690