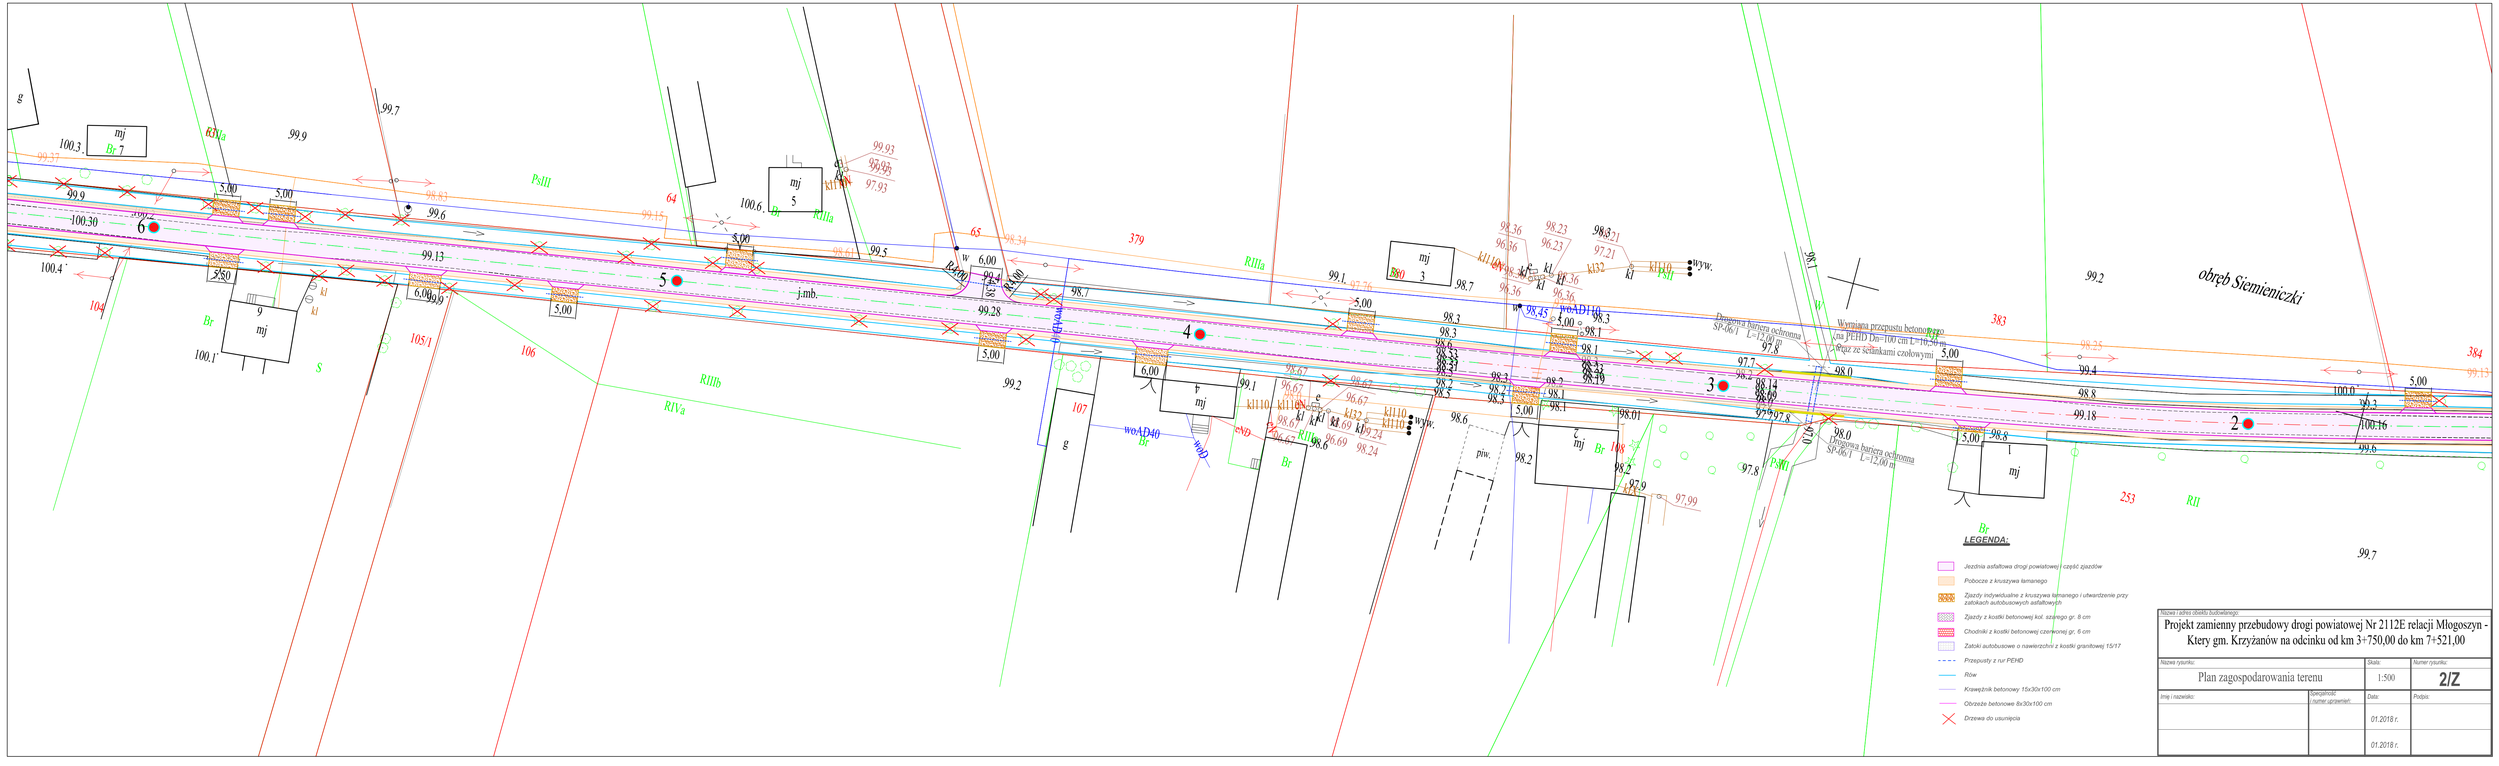
obręb Siemieniczki
Wymiana przepustu betonowego na PEHD DN=100 cm L=10,50 m wraz ze ściankami czołowymi
Drogowa bariera ochronna SP-06/1 L=12,00 m
Drogowa bariera ochronna SP-06/1 L=12,00 m
LEGENDA:
Jezdnia asfaltowa drogi powiatowej / część zjazdów
Pobocze z kruszywa łamanego
Zjazdy indywidualne z kruszywa łamanego i utwardzenie przy zatokach autobusowych asfaltowych
Zjazdy z kostki betonowej kol. szarego gr. 8 cm
Chodniki z kostki betonowej czerwonej gr. 6 cm
Zatoki autobusowe o nawierzchni z kostki granitowej 15/17
Przepusty z rur PEHD
Rów
Krawężnik betonowy 15x30x100 cm
Obrzeże betonowe 8x30x100 cm
Drzewa do usunięcia
Nazwa i adres obiektu budowlanego:
Projekt zamienny przebudowy drogi powiatowej Nr 2112E relacji Młogoszyn - Ktery gm. Krzyżanów na odcinku od km 3+750,00 do km 7+521,00
Nazwa rysunku:
Plan zagospodarowania terenu
Skala:
1:500
Numer rysunku:
2/Z
Imię i nazwisko:
Specjalność, numer uprawnień:
Data:
01.2018 r.
Podpis:
01.2018 r.