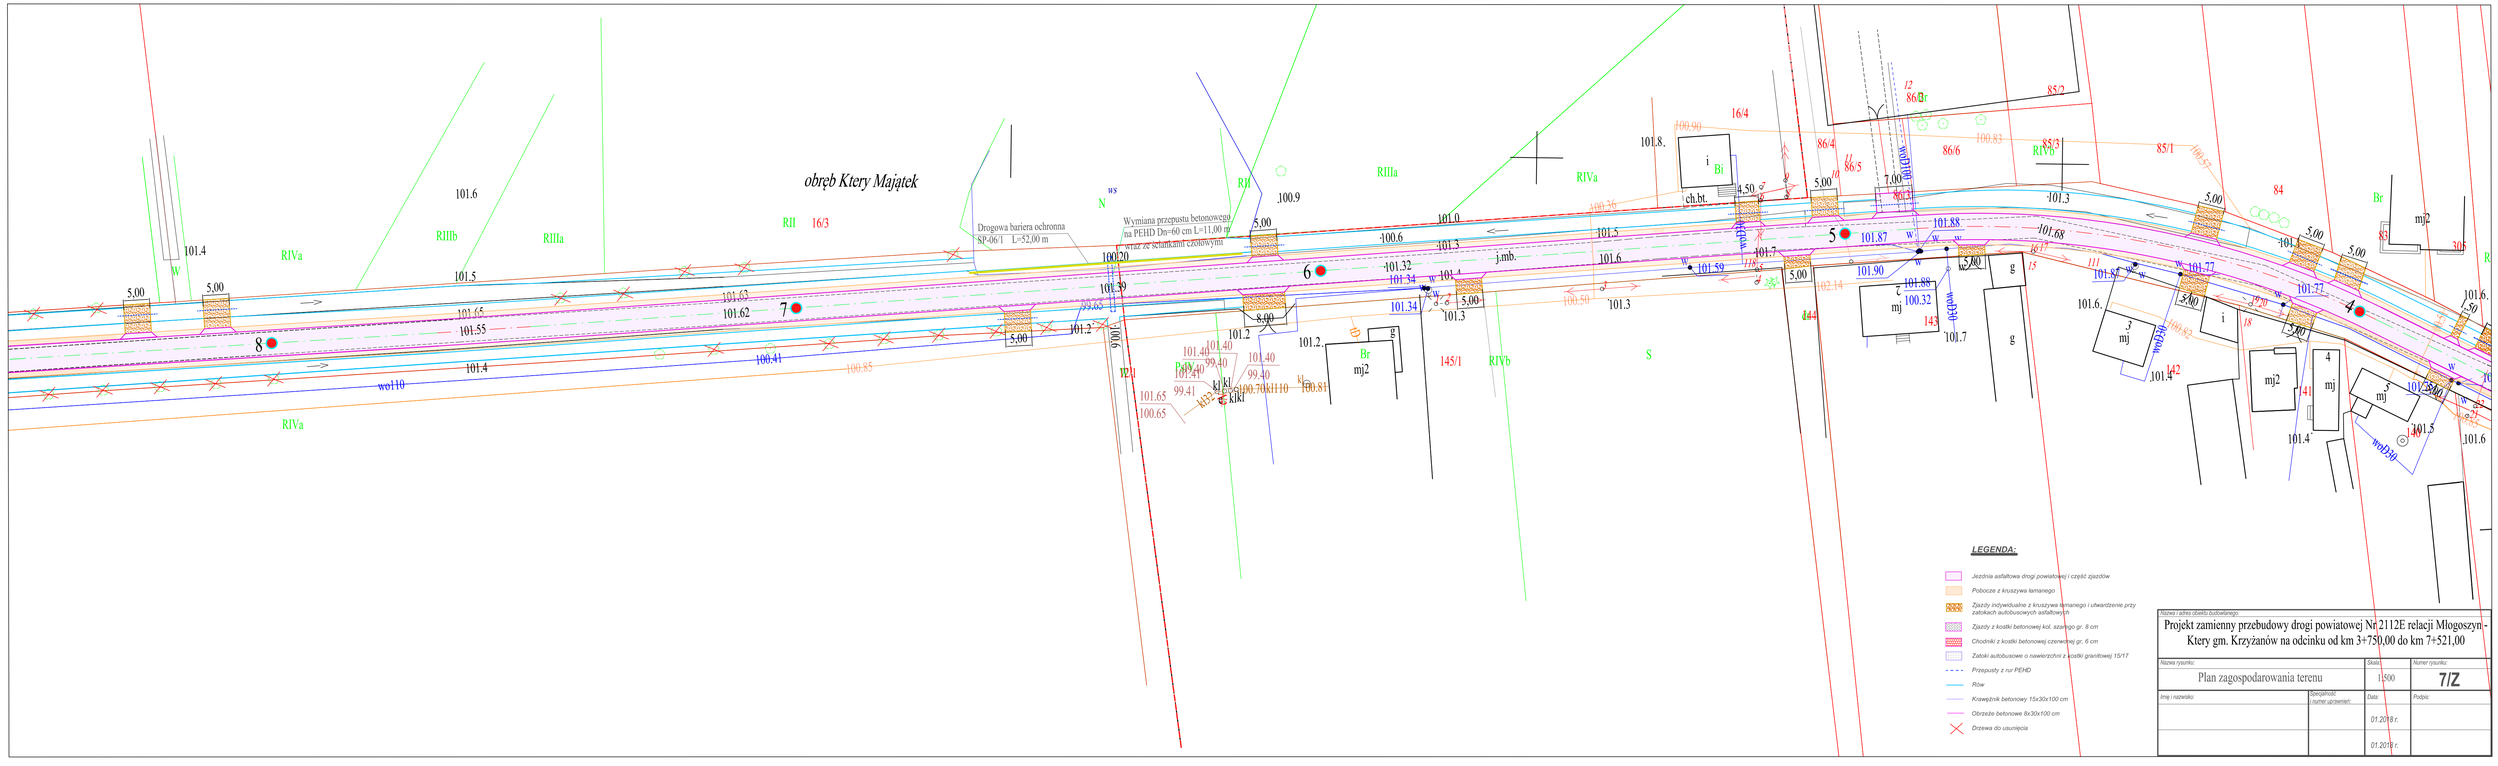

Nazwa i adres obiektu budowlanego:

Projekt zamienny przebudowy drogi powiatowej Nr 2112E relacji Młogoszyn - Ktery gm. Krzyżanów na odcinku od km 3+750,00 do km 7+521,00

Nazwa rysunku:		Skala:	Numer rysunku:
Plan zagospodarowania terenu		1:500	7/Z
Imię i nazwisko:	Specjalność (numer uprawnień):	Data:	Podpis:
		01.2018 r.	
		01.2018 r.	