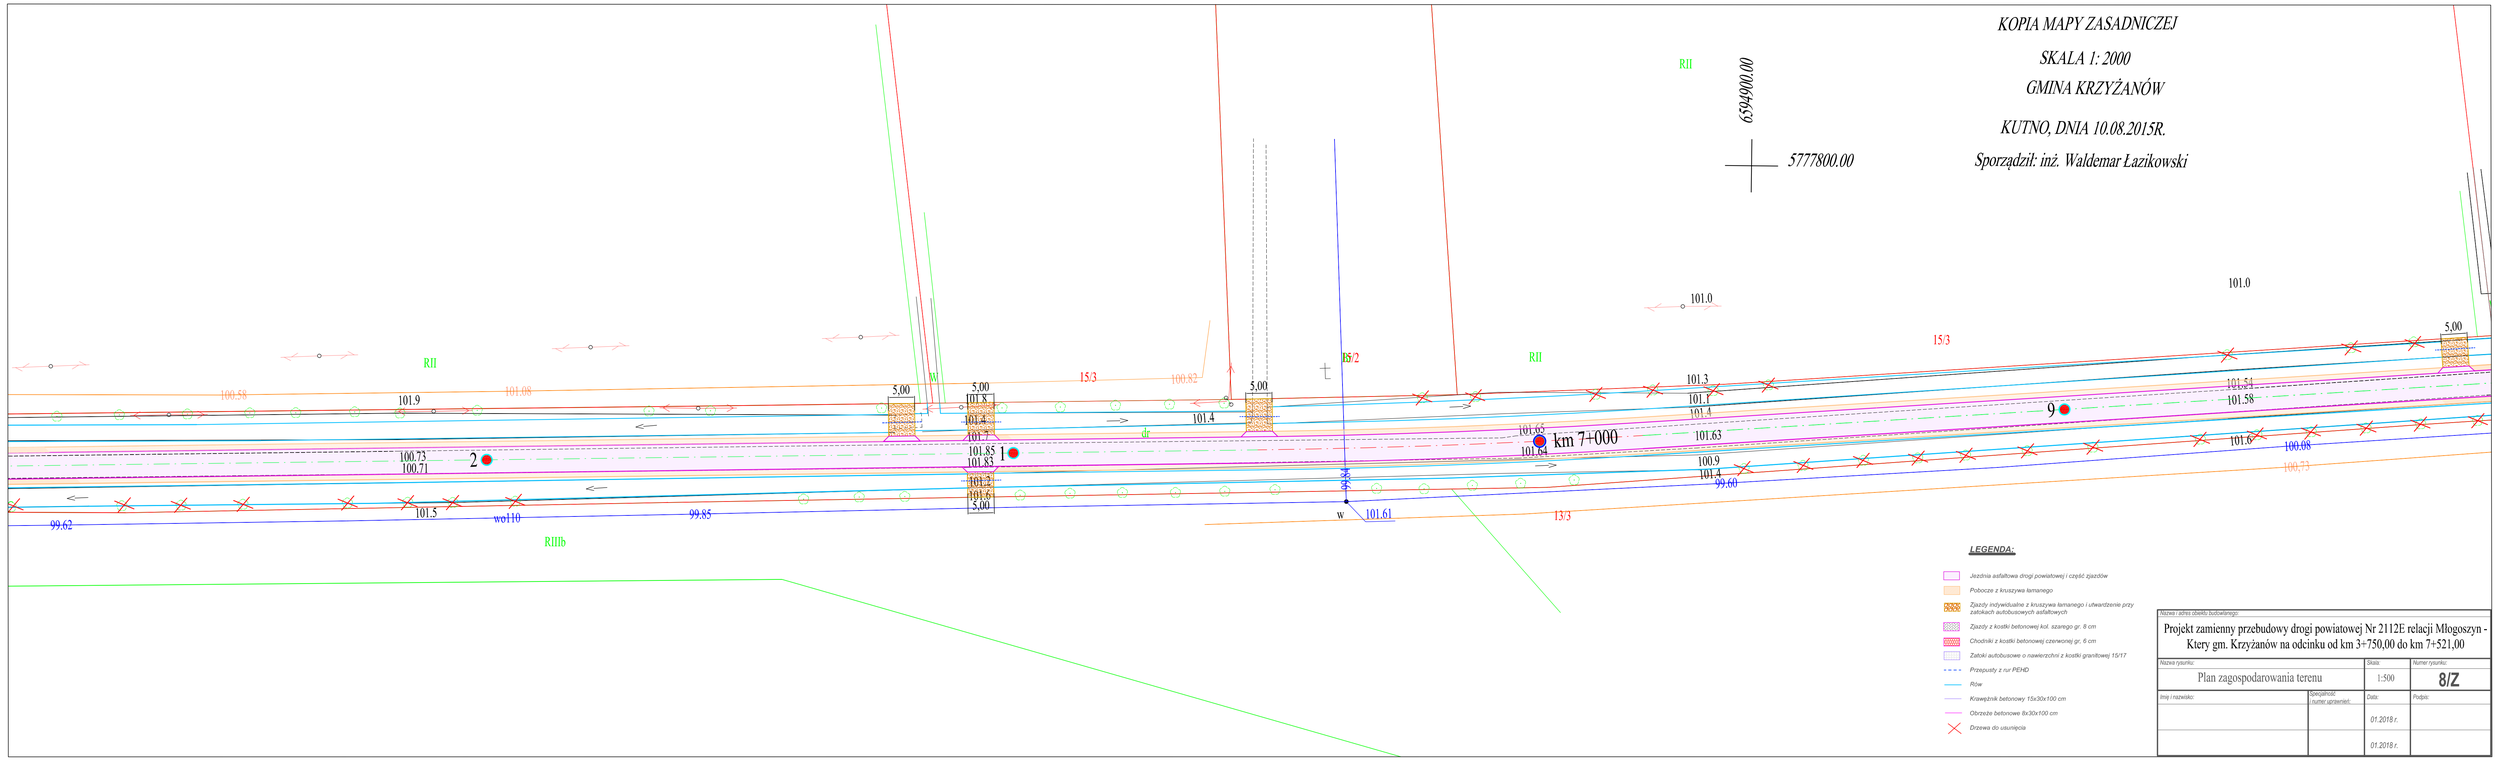
KOPIA MAPY ZASADNICZEJ
SKALA 1: 2000
GMINA KRZYŻANÓW
KUTNO, DNIA 10.08.2015R.
Sporządził: inż. Waldemar Łazikowski
6594900.00
5777800.00
RII
RIIIb
15/3
15/2
13/3
km 7+000
101.0
101.9
100.73
100.71
101.5
wo110
99.85
99.62
101.85
101.83
101.2
101.6
5,00
101.4
101.65
101.64
101.63
101.3
101.1
101.54
101.58
101.6
100.08
100.9
99.60
101.61
100.58
101.08
100.82
100.73
1
2
9
LEGENDA:
Jezdnia asfaltowa drogi powiatowej i część zjazdów
Pobocze z kruszywa łamanego
Zjazdy indywidualne z kruszywa łamanego i utwardzenie przy zatokach autobusowych asfaltowych
Zjazdy z kostki betonowej kol. szarego gr. 8 cm
Chodniki z kostki betonowej czerwonej gr. 6 cm
Zatoki autobusowe o nawierzchni z kostki granitowej 15/17
Przepusty z rur PEHD
Rów
Krawężnik betonowy 15x30x100 cm
Obrzeże betonowe 8x30x100 cm
Drzewa do usunięcia
Nazwa i adres obiektu budowlanego:
Projekt zamienny przebudowy drogi powiatowej Nr 2112E relacji Młogoszyn - Ktery gm. Krzyżanów na odcinku od km 3+750,00 do km 7+521,00
Nazwa rysunku:
Plan zagospodarowania terenu
Skala:
1:500
Numer rysunku:
8/Z
Imię i nazwisko:
Specjalność i numer uprawnień:
Data:
01.2018 r.
01.2018 r.
Podpis: