



# OCZYSZCZALNIA ŚCIEKÓW W ŁĘKACH KOŚCIELNYCH 1:20

1-1

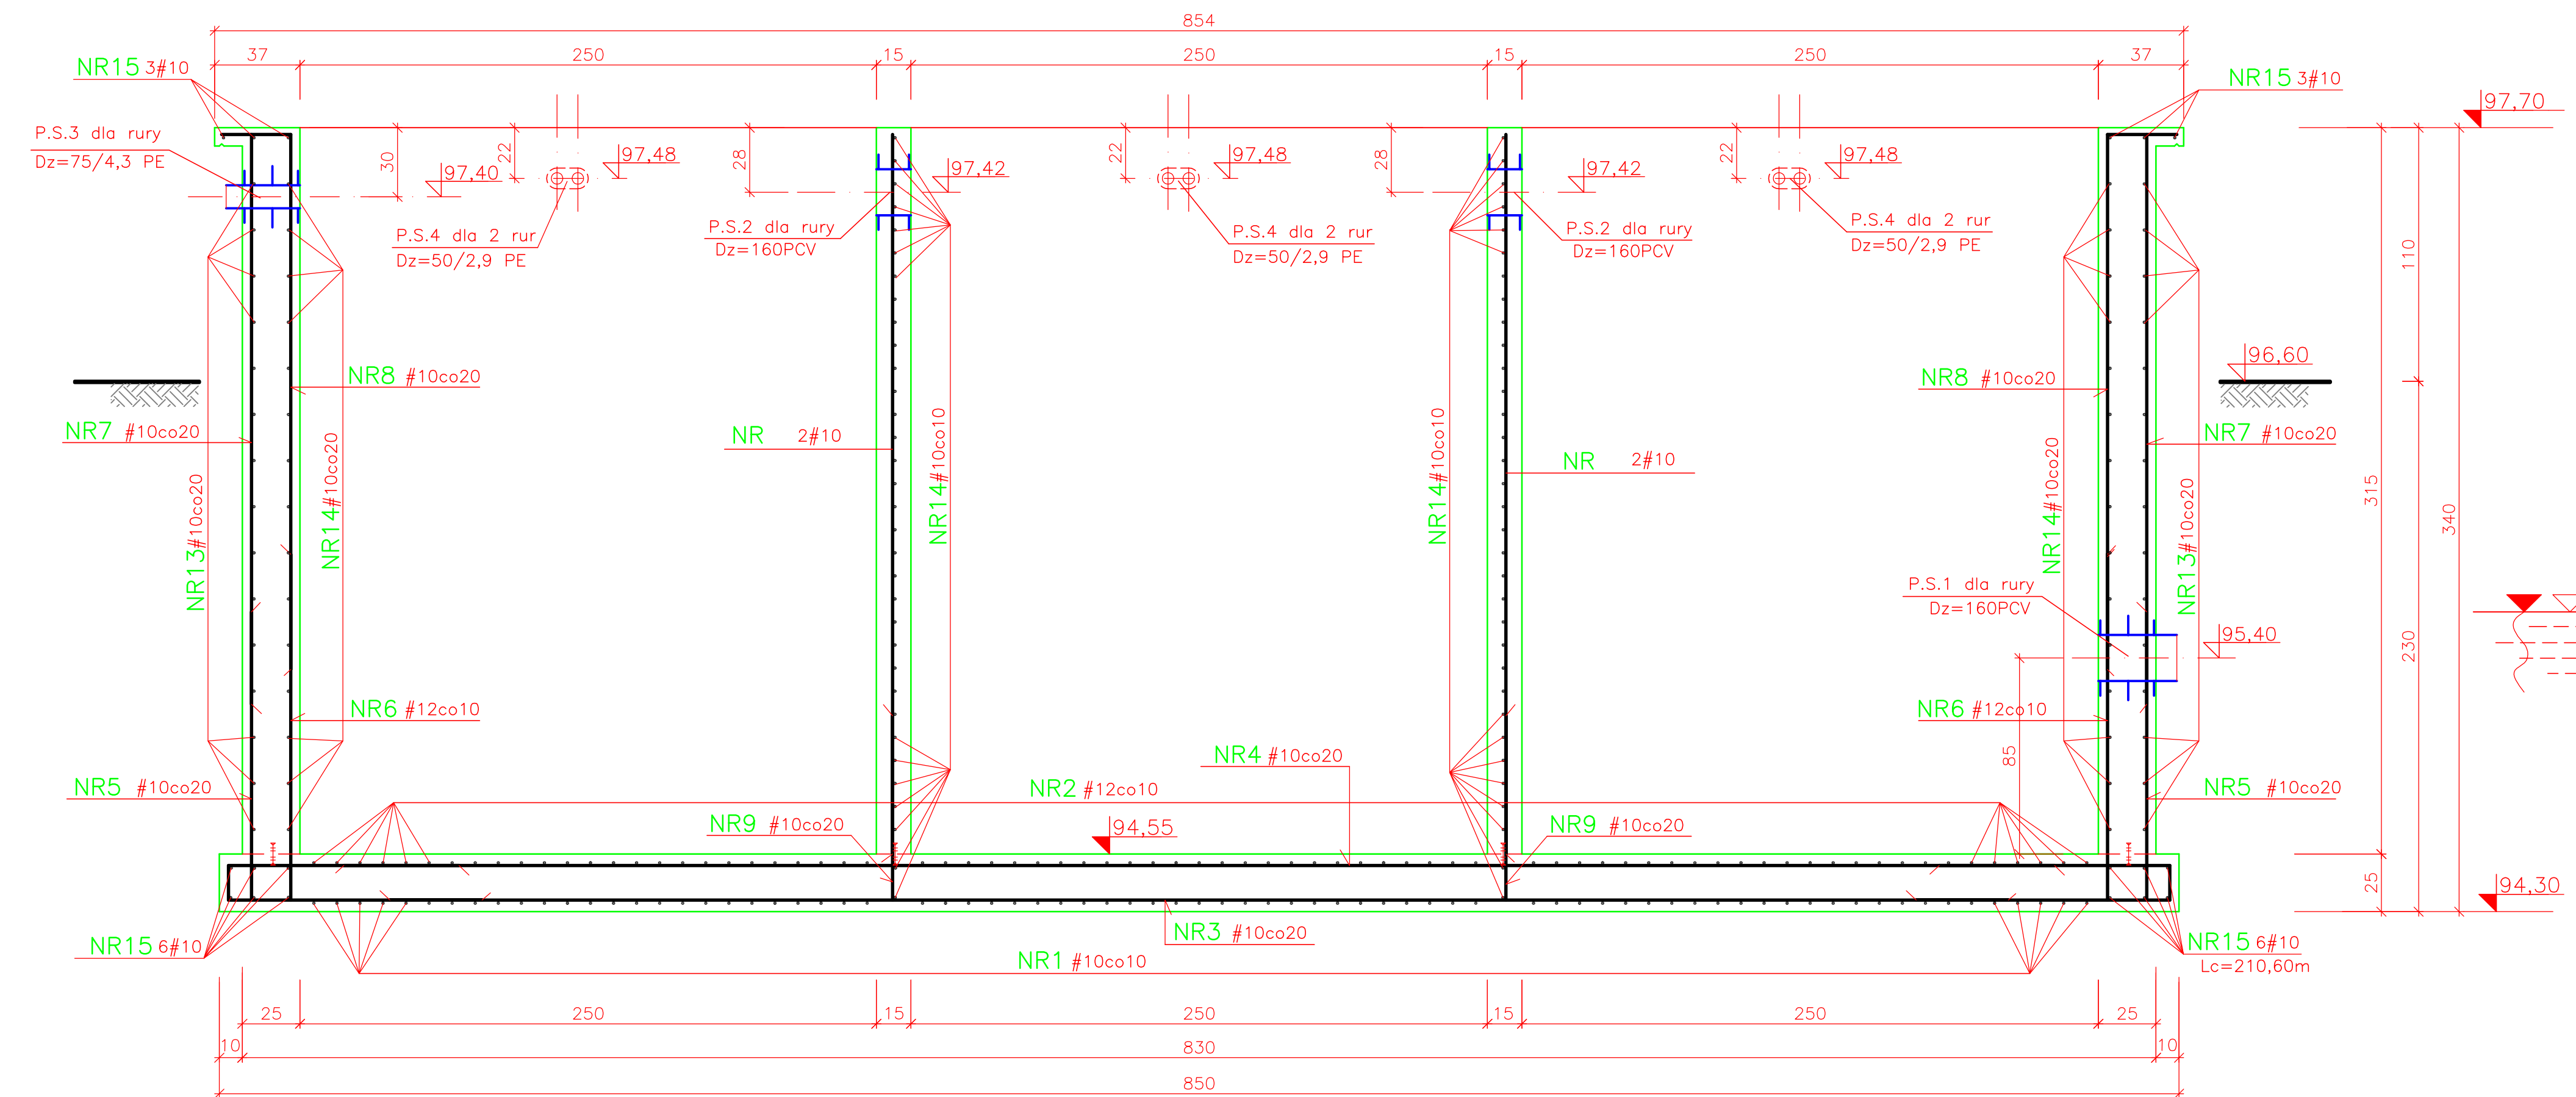

2-2

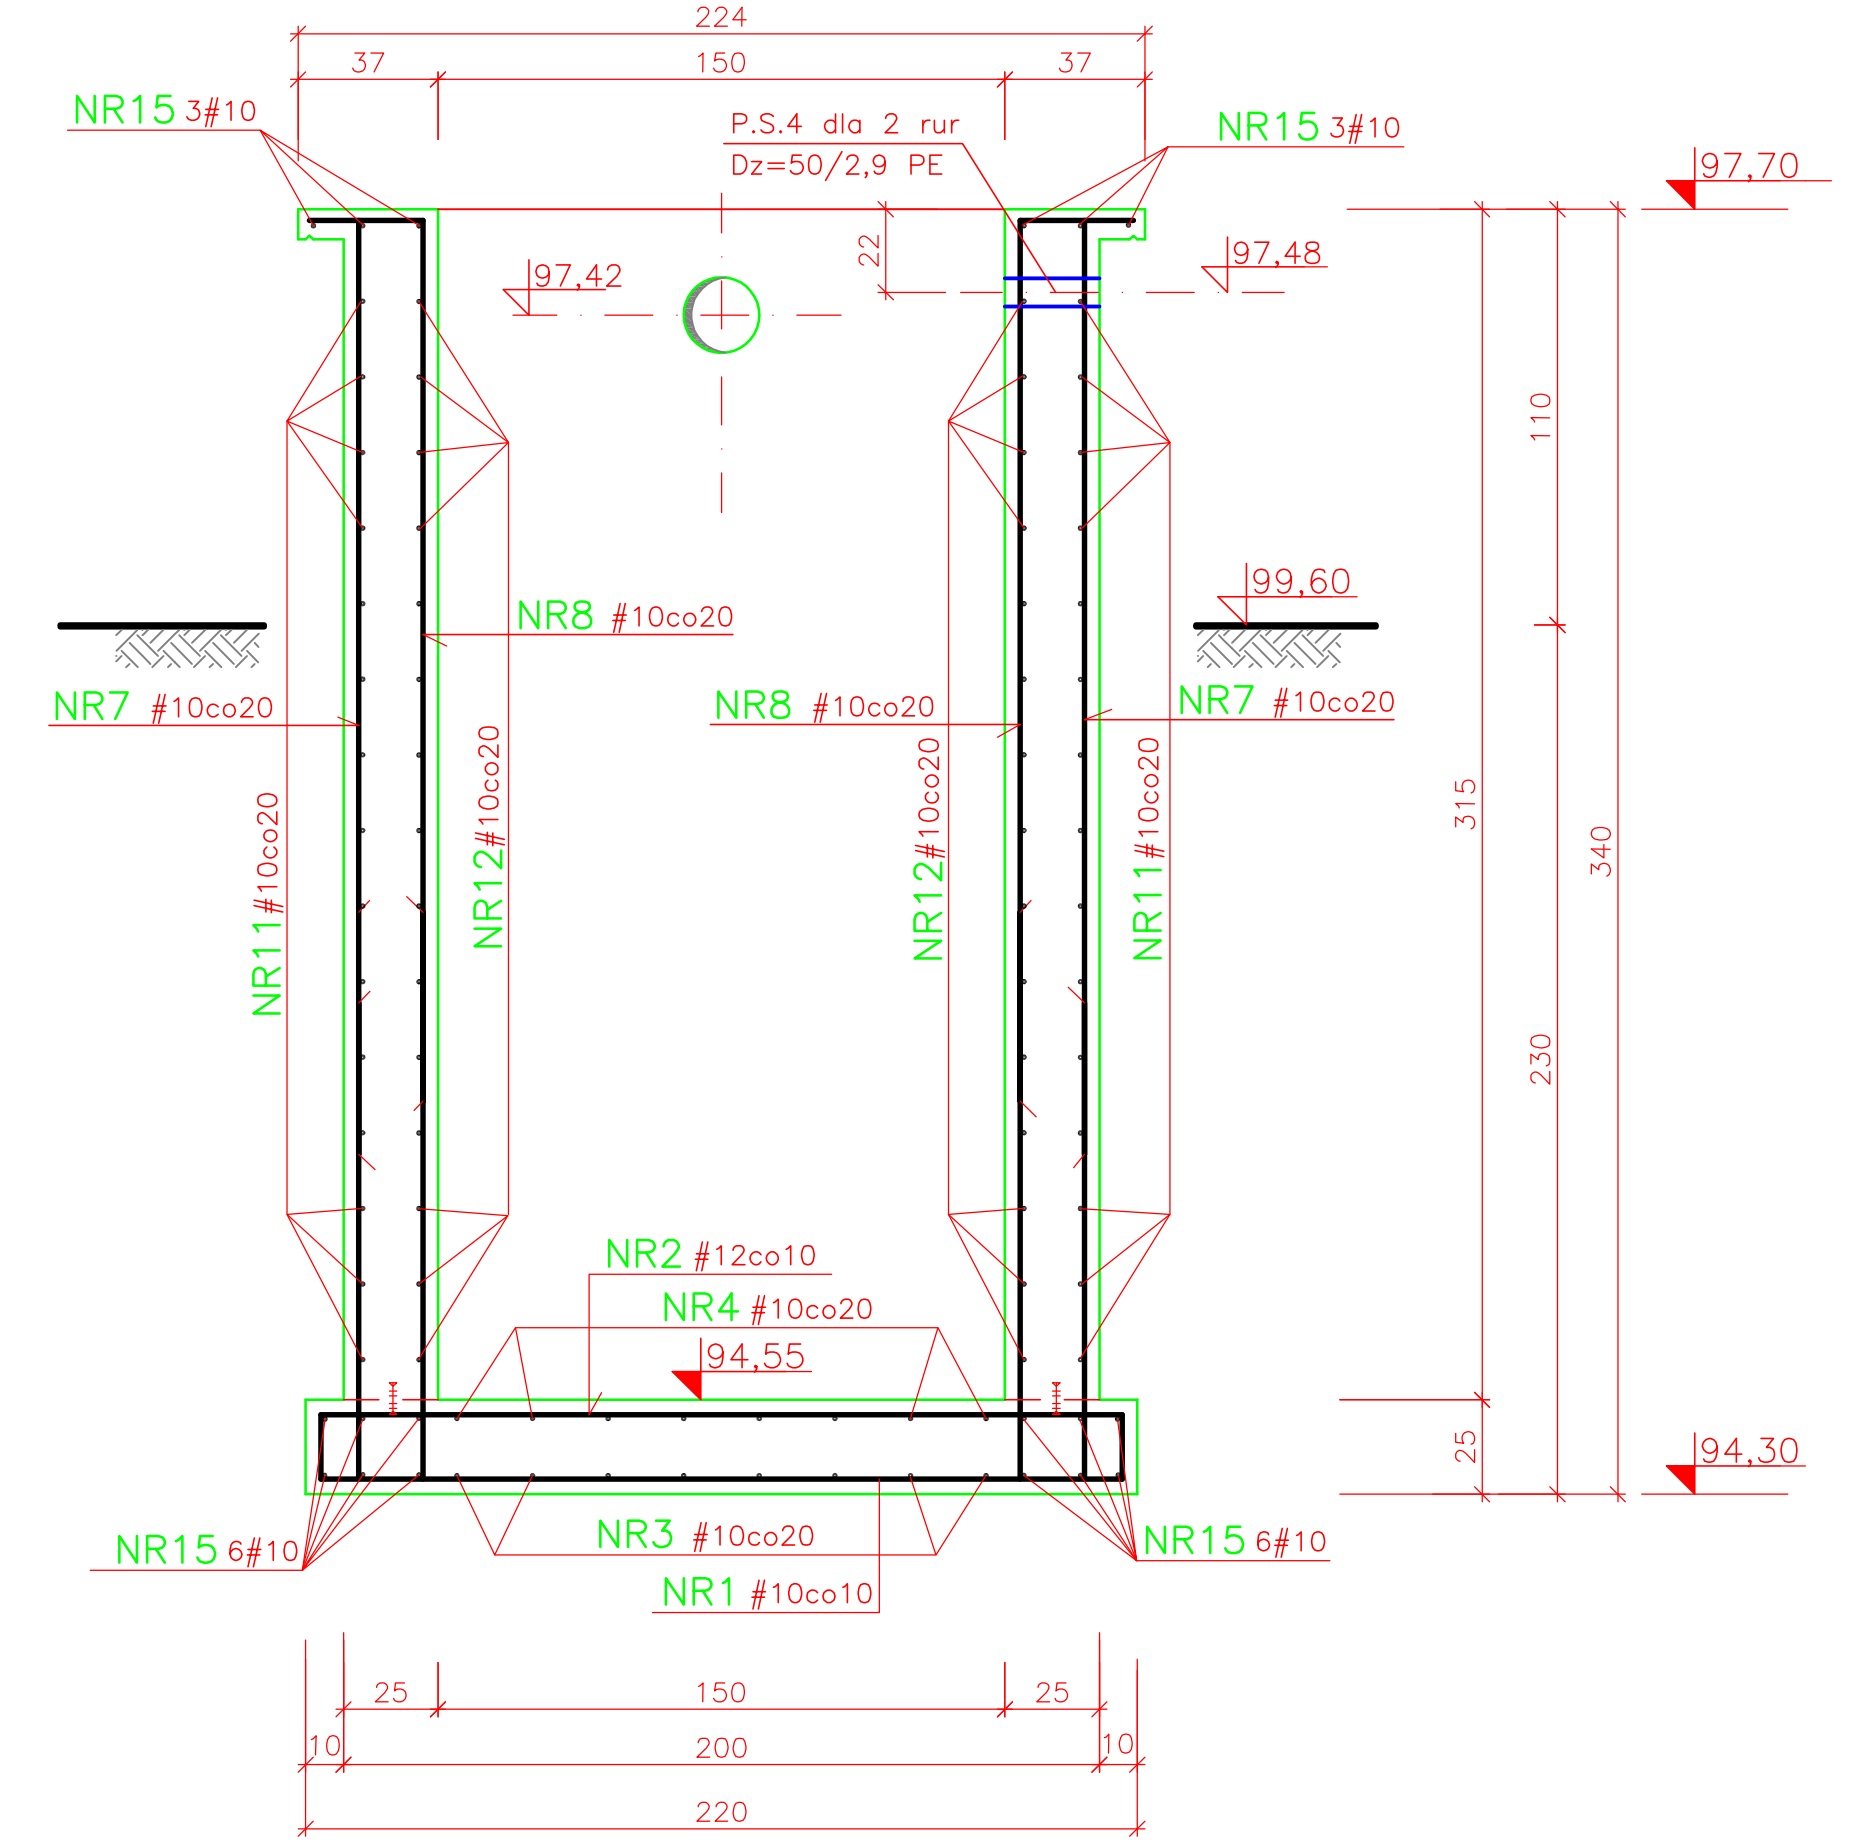


WYKAZ STALI ZBROJENIOWEJ

NR	ŚREDNICA	ILOŚĆ	DŁUGOŚĆ SZT. POJ. cm	DŁUGOŚĆ CAŁKOW. mb	
				#10	#12
1	10	75	442	331,50	
2	12	75	600		450,00
3	10	8	742	59,36	
4	10	8	702	56,16	
5	10	16	225	36,00	
6	12	30	292		87,60
7	10	94	264	248,16	
8	10	94	262	245,28	
9	10	24	107	25,68	
10	10	24	312	74,88	
11	10	30	720	216,00	
12	10	30	870	261,00	
13	10	30	390	117,00	
14	10	64	240	153,60	
15	10	Lc=21000	210,00		
16	10	Lc=6500	65,00		
DŁUGOŚĆ CAŁKOW.				mb	2100,62 537,60
CIĘŻAR JEDN.				kg/mb	0,617 0,888
CIĘŻAR				kg	1296,08 477,39
RAZEM				kg	1773,47

**BETON B25 (C20/25)**  
**#STAL KL. A-III (34GS)**

2-2 PRZEKRÓJ POZIOMY

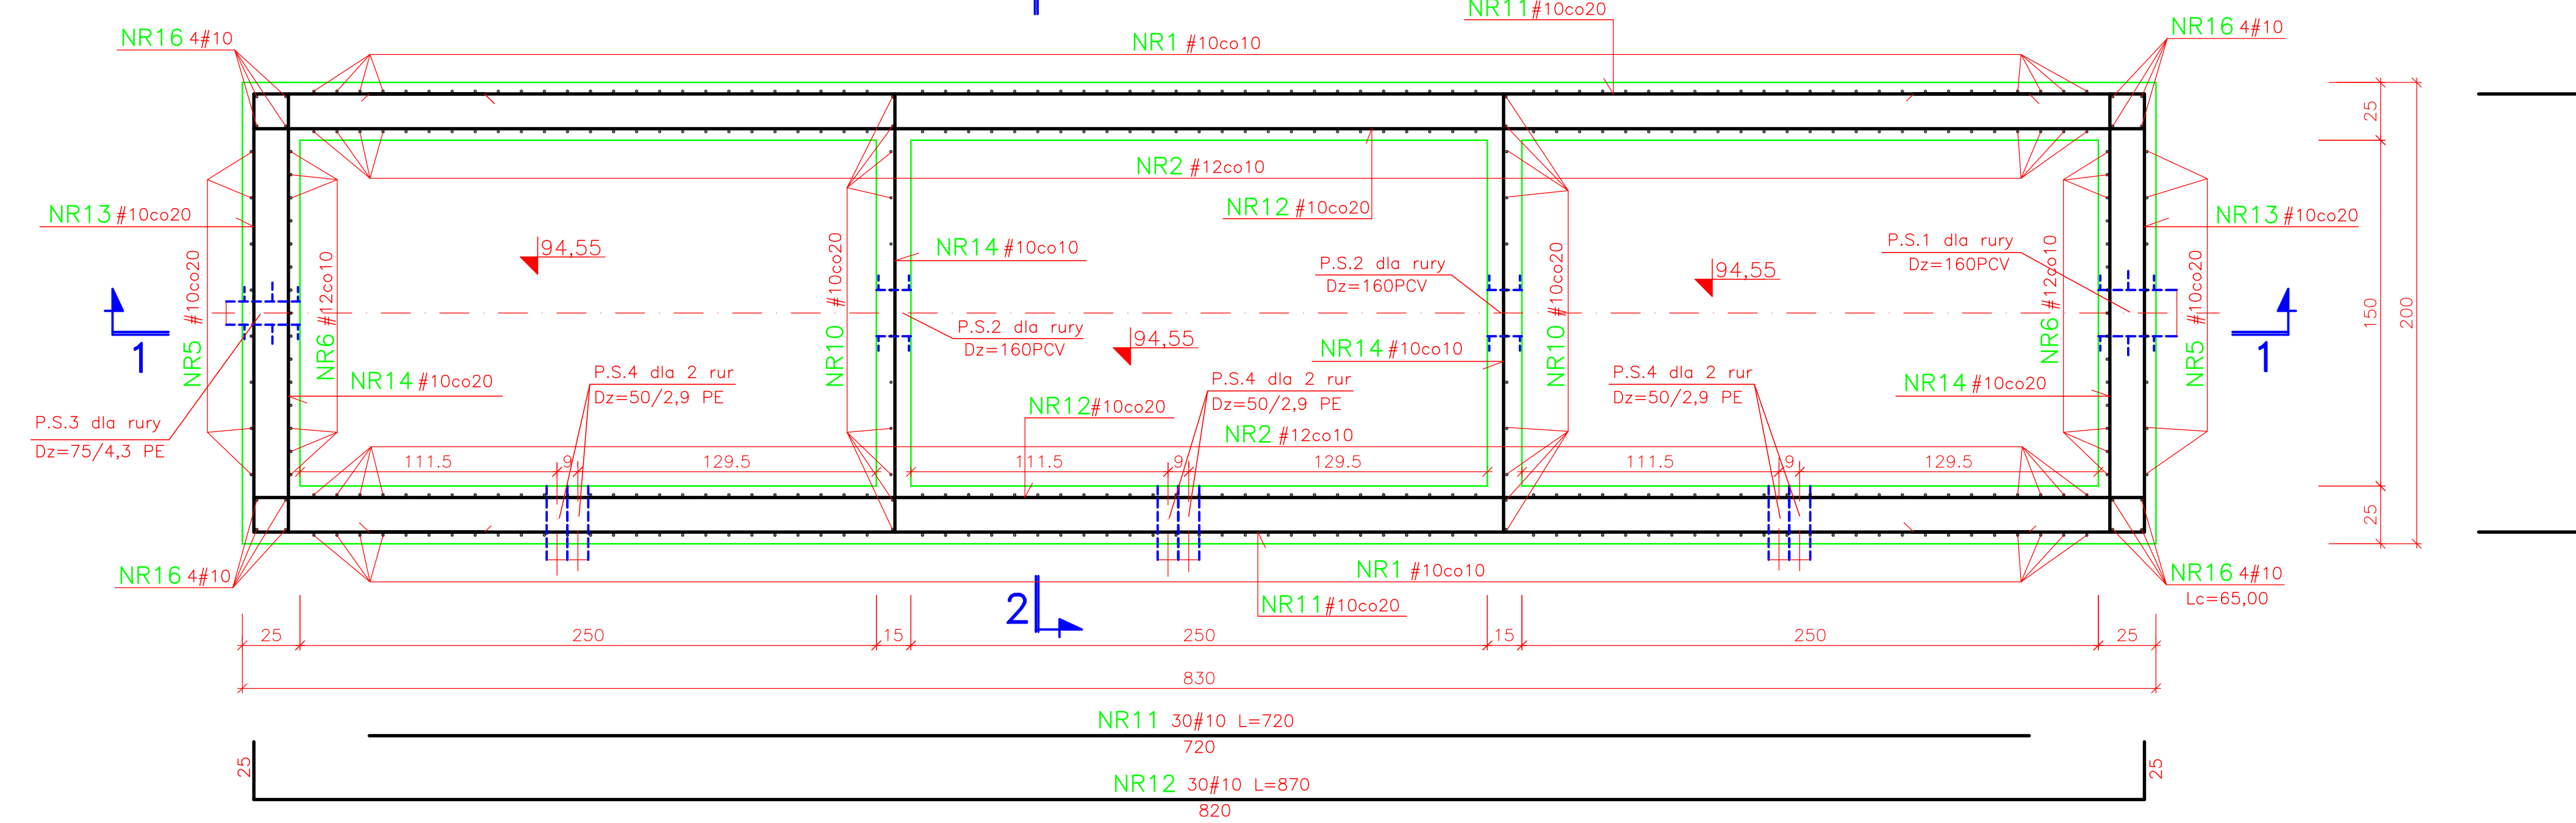

**UWAGA:**

1. W MIEJSCACH OTWORÓW PRĘTY ZBROJENIA PRZECIĄĆ I ZAGIĄĆ DO ŚRODKA.
2. OTULINA ZBROJENIA: -4cm
3. TAŚMY W PRZERWACH ROBOCZYCH-CONTAFLEXAKTIV ACF125.
4. WSZYSTKIE OSTRE KRAWĘDZIE UKOSOWAĆ 1,5x1,5cm.