
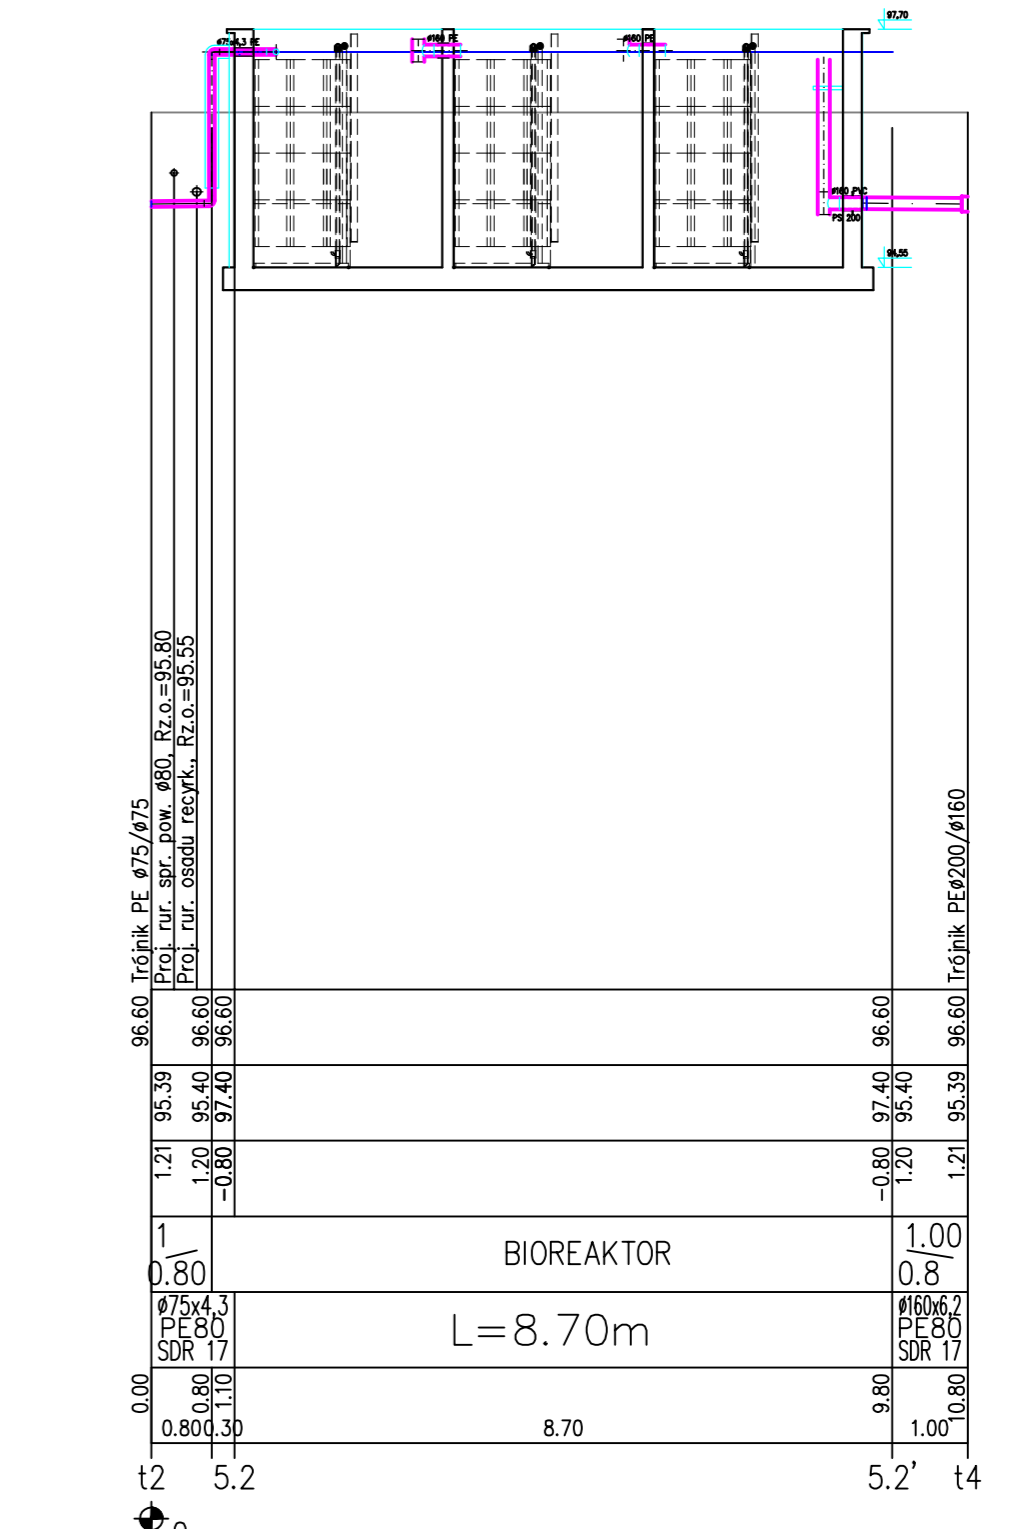
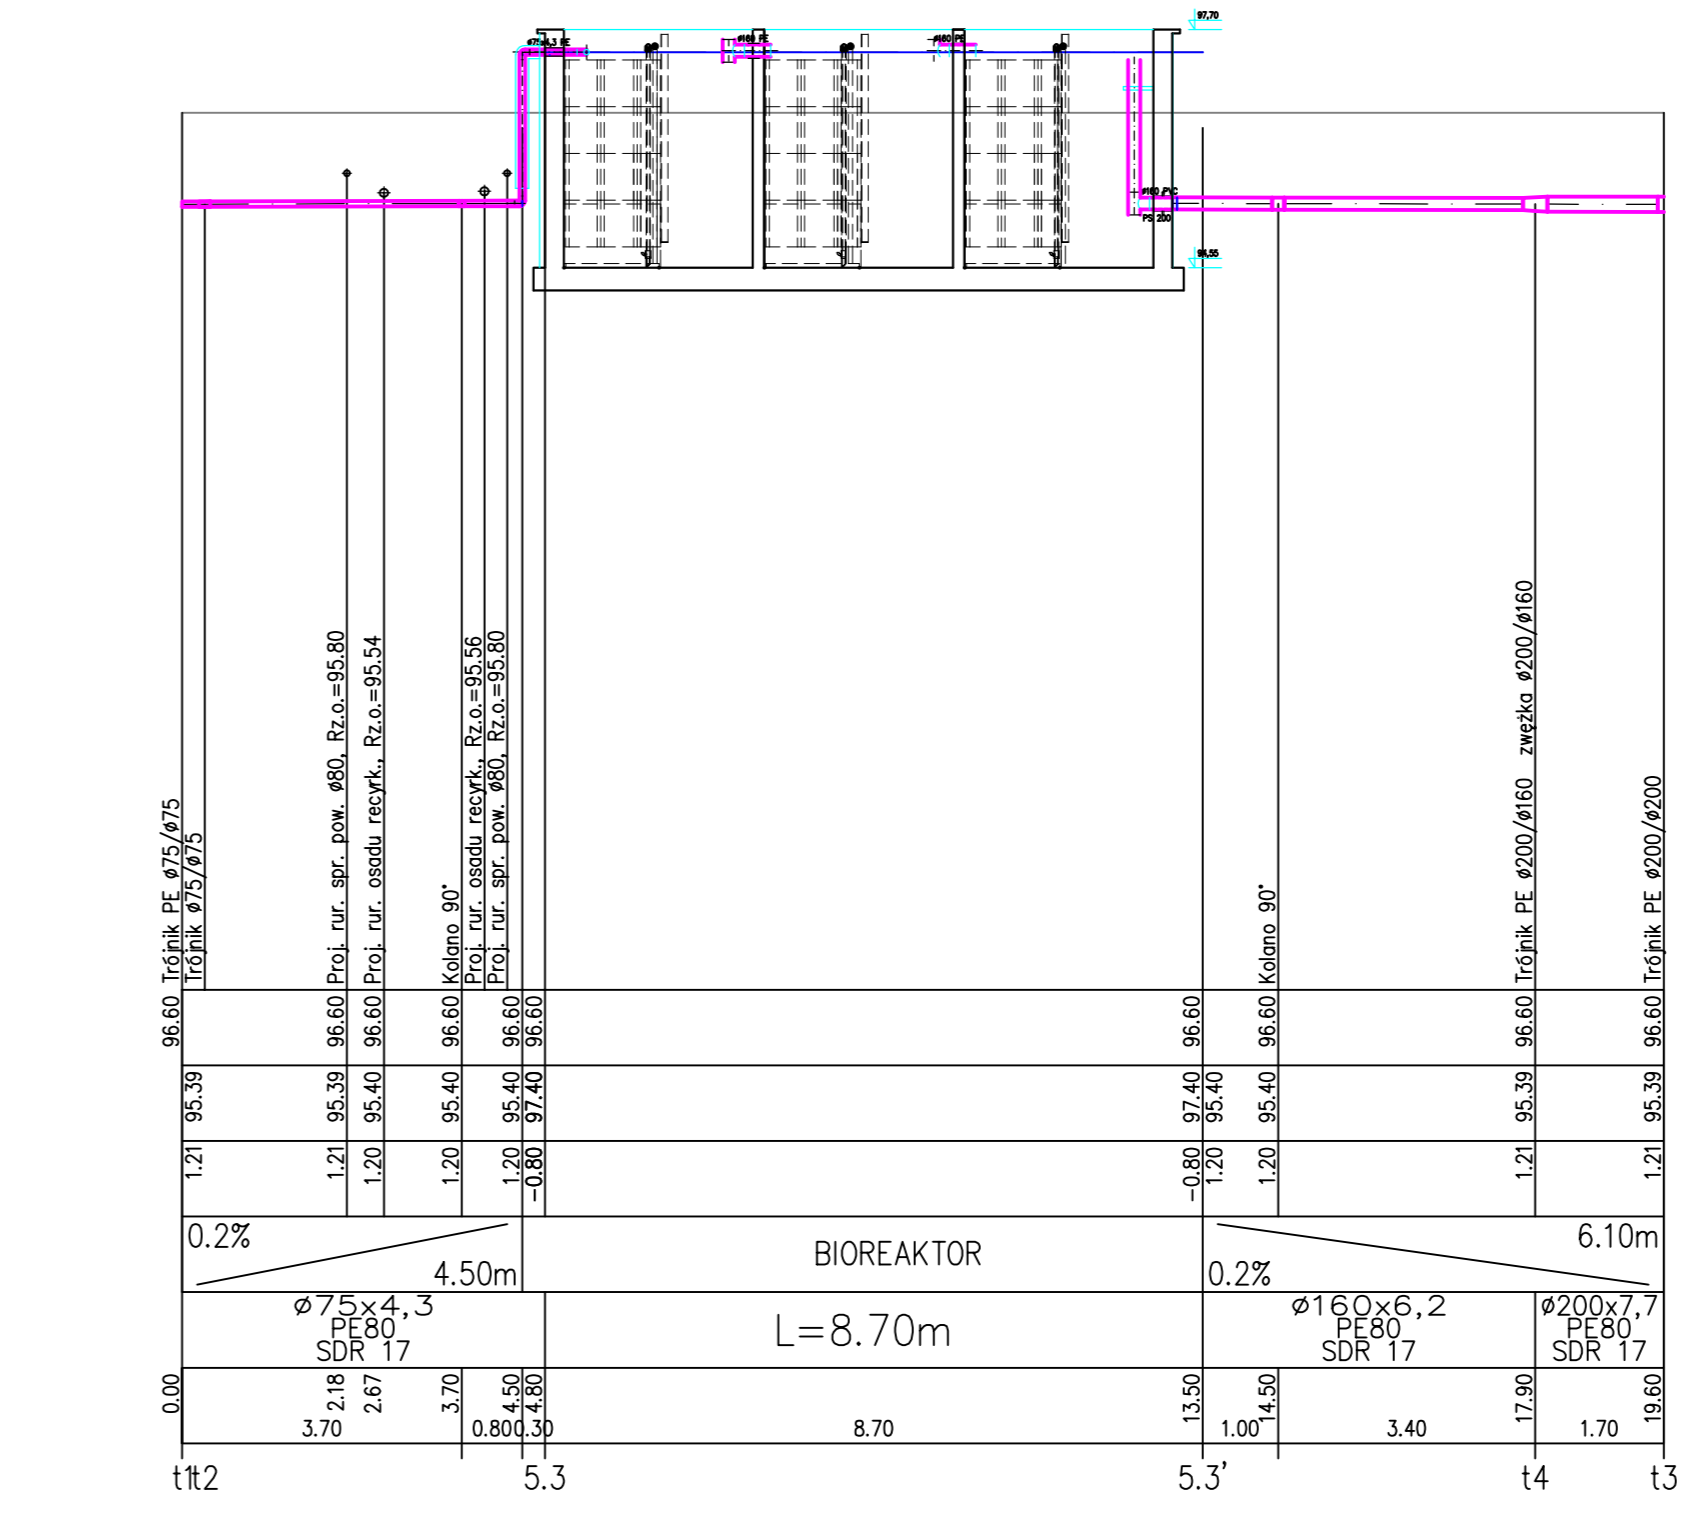


PROFILE PRZEPIYU SCIEKÓW
SKALA 1:100/100

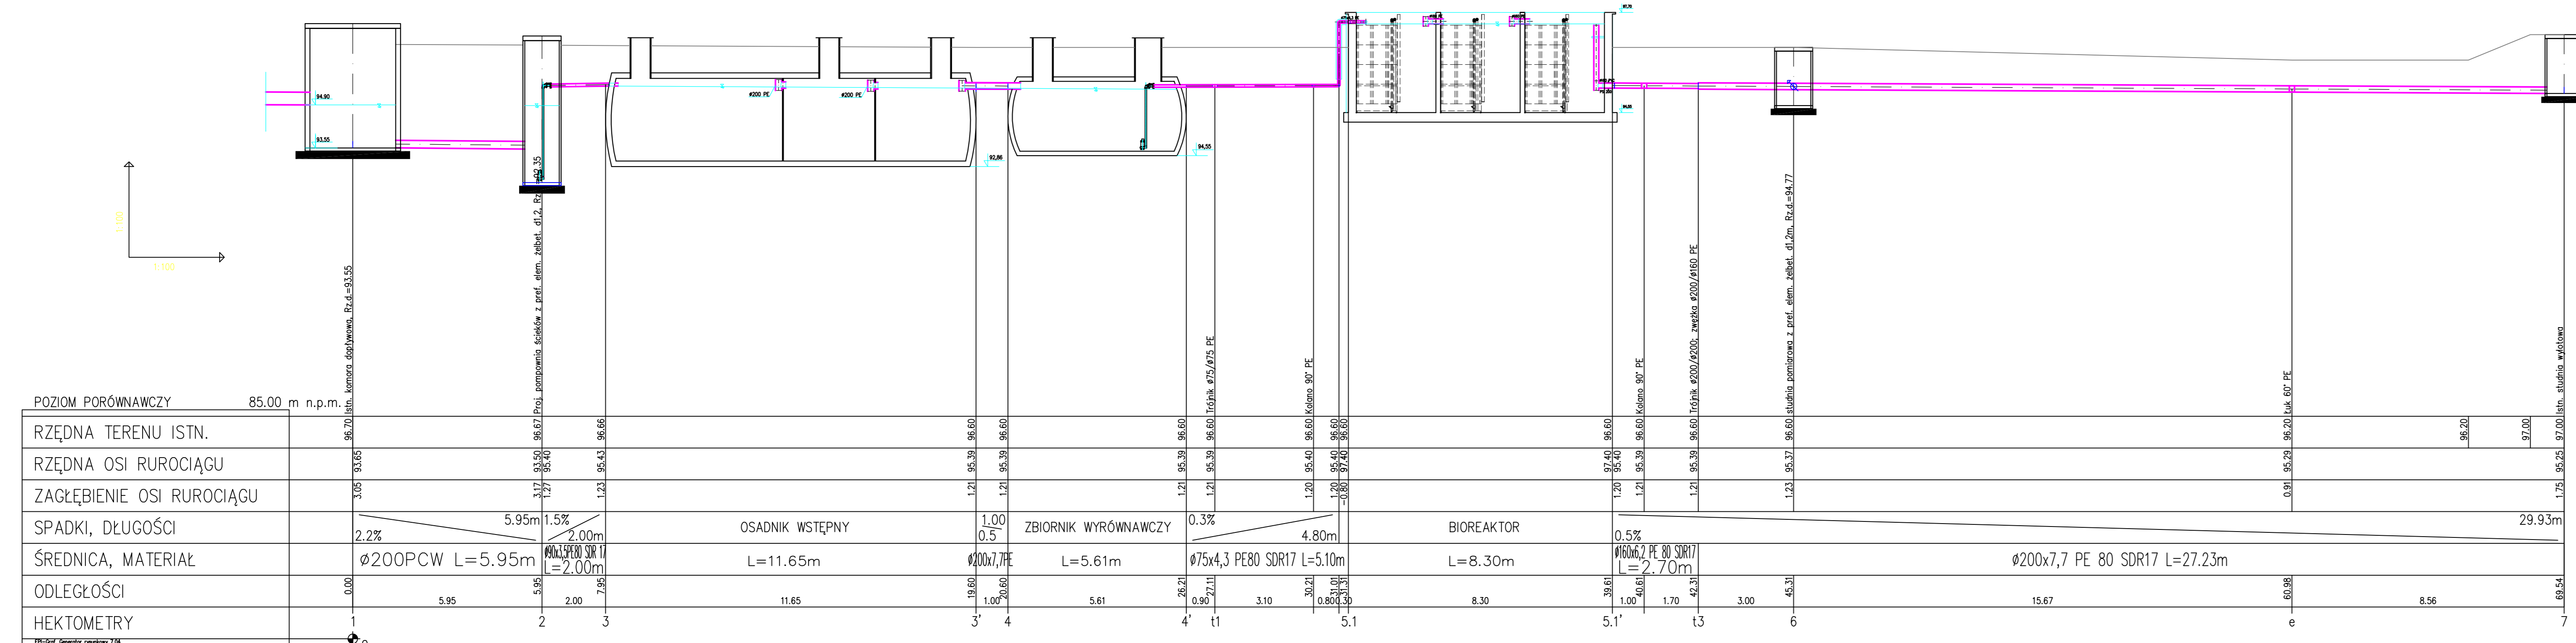

ECOKUBE TECHNOLOGIE OCHRONY ŚRODOWISKA EcoKube Sp. z o.o. ul. Sienkiewicza 55, 90-009 Łódź		Nr umowy:
Nazwa opracowania: Projekt budowlano - wykonawczy rozbudowy oczyszczalni ścieków w Łekach Kościelnych	Branza: Technologia	Faza: PB-W
Tytuł rysunku: PROFILE PRZEPIYU ŚCIEKÓW		Skala: 1:100
Projektował: Inż. Bohdan Jaguczanski	Nr uprawnień: GP-III-9348-51/78	Data: 02.2008r
Opracował: mgr inż. Magdalena Bulzacka	Nr uprawnień: 263/02/WL	Nr rysunku: 2
Sprawdził: mgr inż. Ewa Baczyńska		