


PUNKT ZLEWNY ŚCIEKÓW DOWOŻONYCH OBIEKT NR 8

SKALA 1:50

PRZEKRÓJ A-A

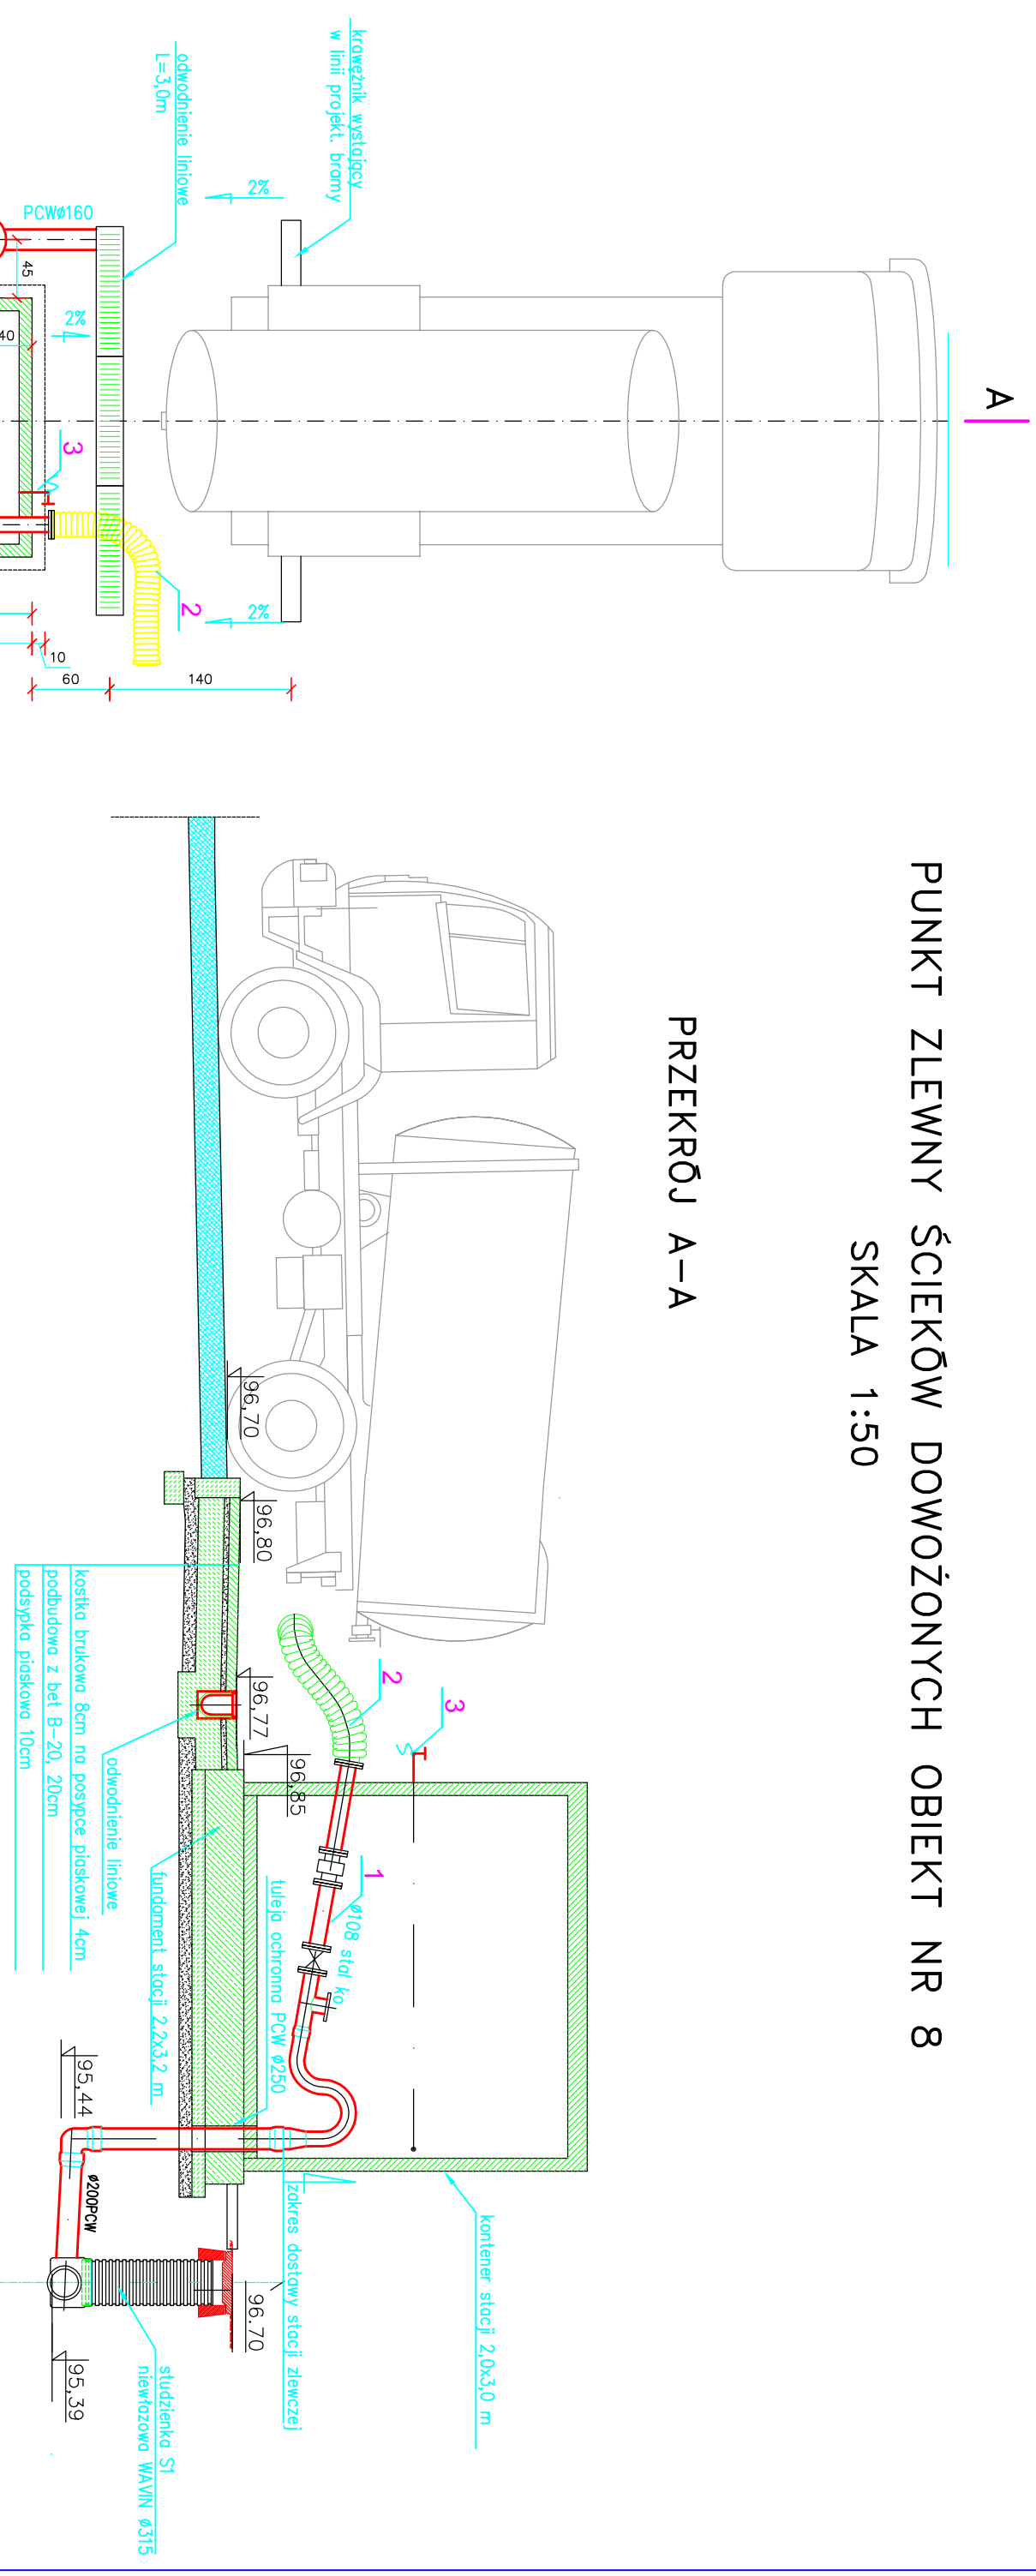

Poz.	Wyszczególnienie	Ilość	Producent dostawca
1	Instalacja stacji zlewczej z systemem identyfikacji dostawców, pomiarem ilości dostarczanych ścieków oraz omiarami odczynu, konduktancji i temperatury, z automatycznym odcinaniem dopływu ścieków przy przekroczeniu wartości dopuszczalnych	1	POL-EKO- APARATURA 44-200 Rybnik ul. Jankowa 23
2	Wgź zbrojony PCW Ø 100mm z dwustronną końcówką wyposażoną w szybkozłączkę wraz z podporą	3,0m	j.w.
3	Zawór odcinający Ø25 ze złączką do węża	1	j.w. (dostawa z kontenerem)

ECOKUBE TECHNOLOGIE OCHRONY ŚRODOWISKA <small>Ecokube Sp. z o.o. ul. Sienkiewicza 55, 90-009 Łódź</small>		Nr umowy:
Nazwa opracowania: Projekt budowlano – wykonawczy rozbudowy oczyszczalni ścieków w Łekach Koscielnych		Branża:
Tytuł rysunku: PUNKT ZLEWNY ŚCIEKÓW DOWOŻONYCH OBIEKT NR 9		Skala:
Opracował: mgr inż. Magdalena Bulzacka		Dato:
Sprawdził: mgr inż. Ewa Baczyńska		Nr rysunku:
Projektował: inż. Bohdan Jaguzański		1:50
Nr uprawnień: GP-II-9348-51/78		02.2008r
Nr uprawnień: 263/02/WK		11