


MAPA ZGODNA Z MAPĄ ZASADNICZĄ  
 NR D-642/2007  
 DATA 28.08.2007

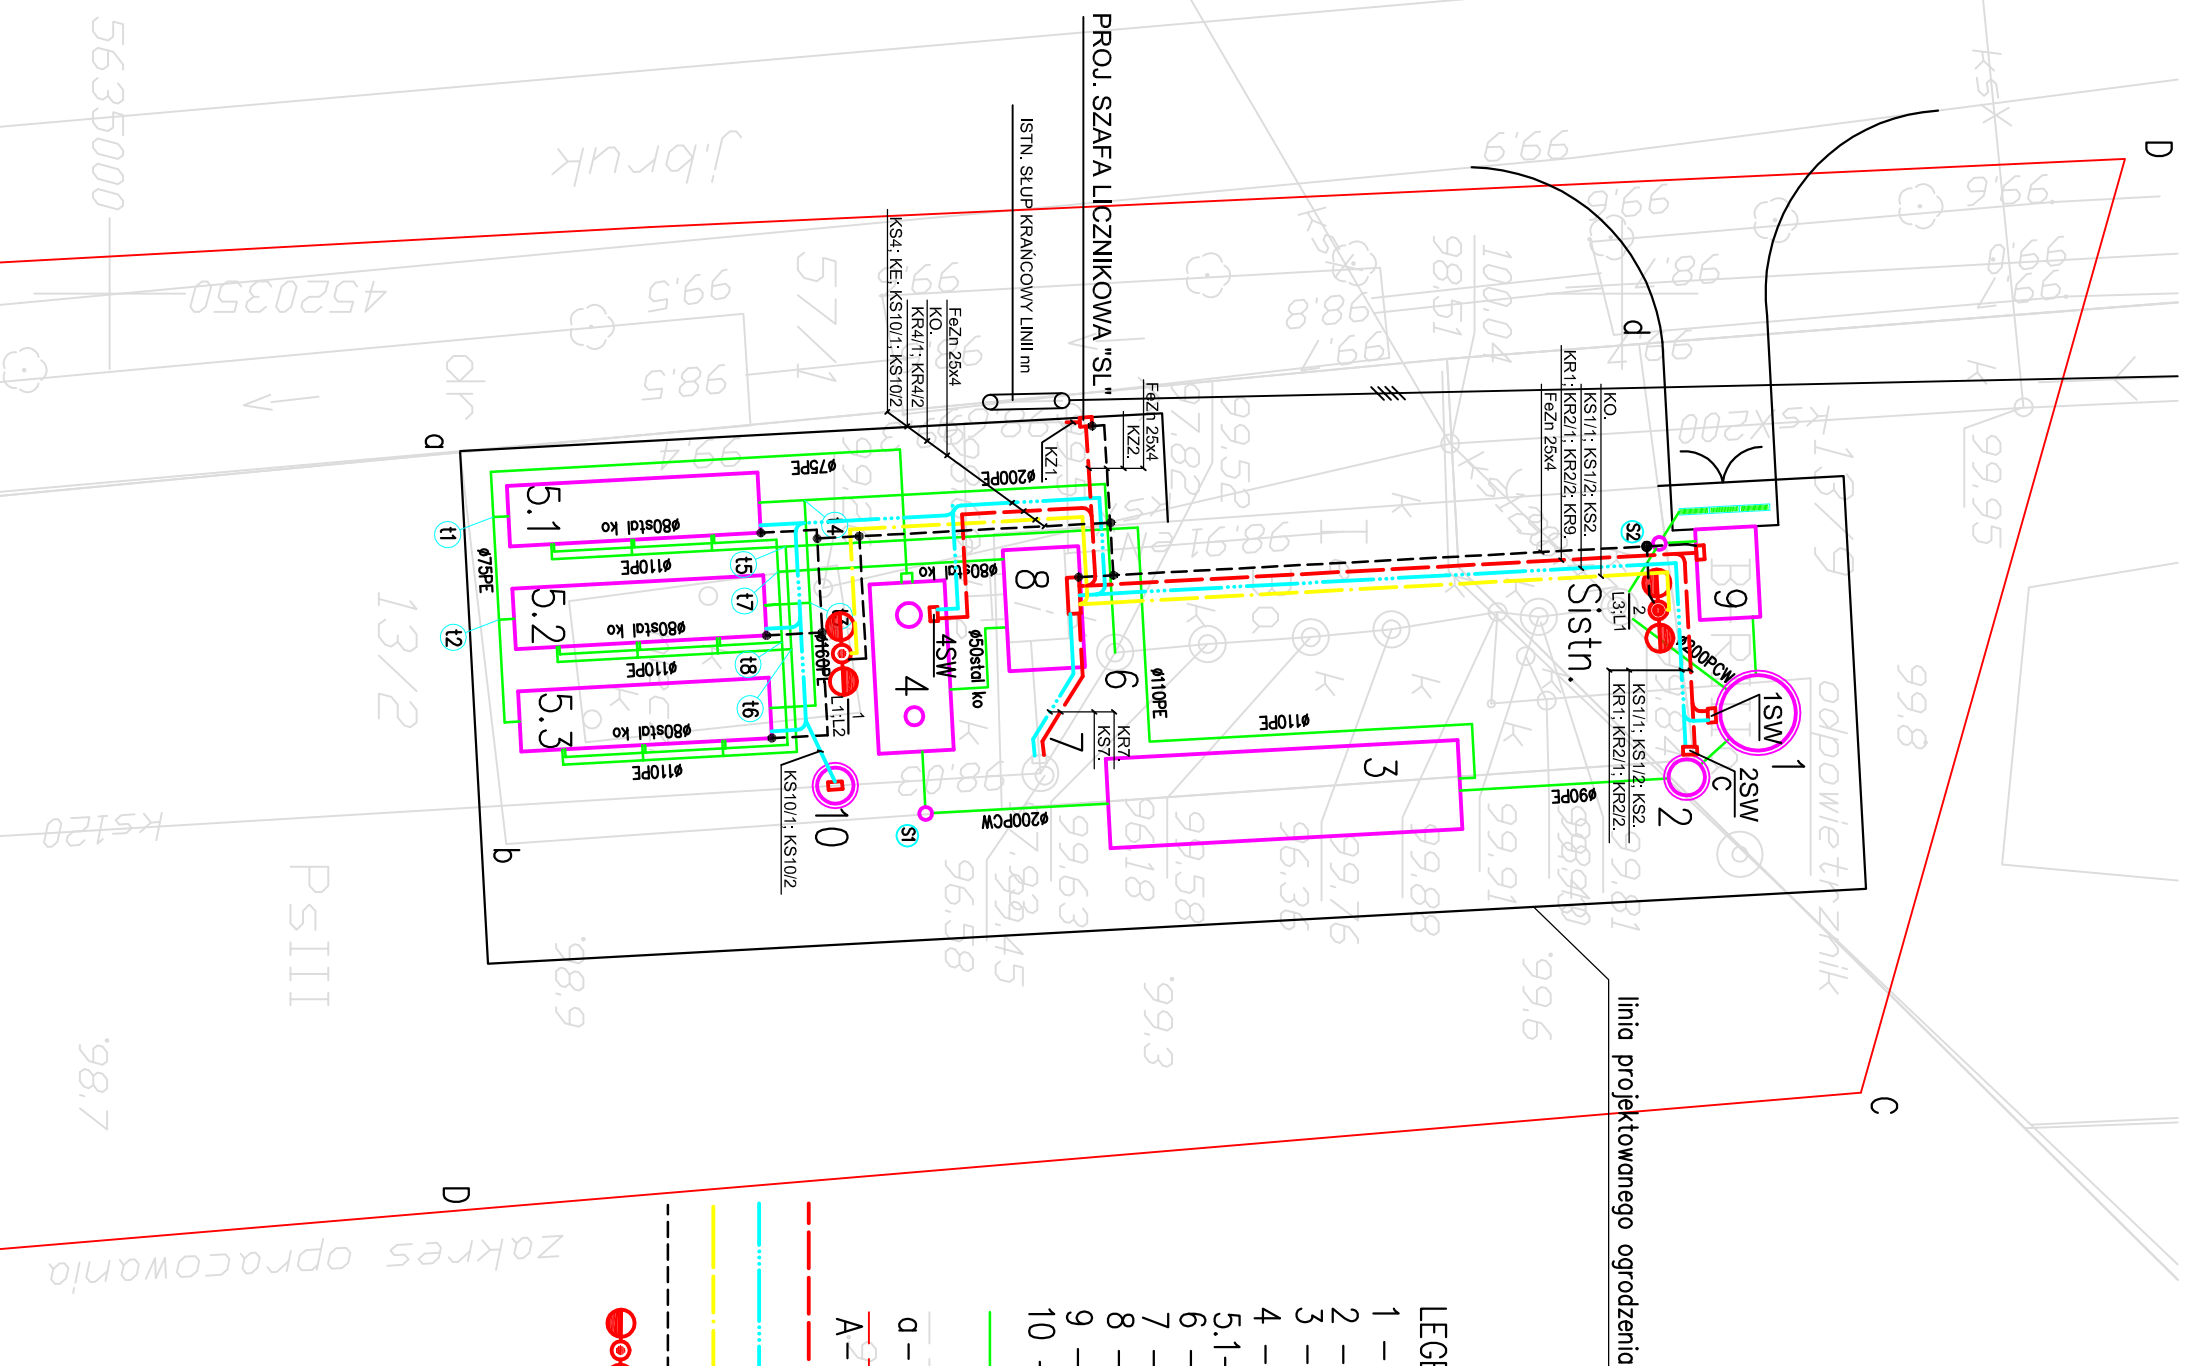

- LEGENDA:
- 1 – ZBIORNIK WYRÓWNAWCZY
  - 2 – POMPOWNIA I'
  - 3 – OSADNIK WSTĘPNY
  - 4 – ZBIORNIK UŚREDNIAJĄCY
  - 5.1-5.3 – BIOREAKTORY
  - 6 – ISTNIEJĄCA STUDNIA KONTROLNA
  - 7 – ISTNIEJĄCA POMPOWNIA ŚCIEKÓW
  - 8 – KONTENER NA DMUCHAWY
  - 9 – PUNKT ZLEWNY ŚCIEKÓW DOWOŻONYCH
  - 10 – STUDZIENKA POMIAROWA
  - PROJ. RUROCIĄGI TECHNOLOGICZNE
  - a-d — GRANICE DZIAŁKI
  - A-A — GRANICE OPRACOWANIA
  - - - PROJ. KABLE NISKIEGO NAPIĘCIA
  - - - PROJ. KABLE STEROWNICZE
  - - - PROJ. KABLE OŚWIETLENIA TERENU
  - - - PROJ. BEDNARKA UZIEMIĄJĄCA
  - PROJ. SŁUP OŚWIETLENOWY STAL. OCYNK. SZEŚCIOKĄTNY Z OPRAWAMI SODOWYMI TYPU OUSb 150W

<b>ECOKUBE</b> TECHNOLOGIE OCHRONY ŚRODOWISKA		EcoKube Sp. z o.o. ul. Sienkiewicza 55, 90-009 Łódź		Nr umowy:	
Nazwa opracowania: <b>Projekt budowlano – wykonawczy rozbudowy oczyszczalni ścieków w Kterach</b>				Branża: <b>elektryczna</b>	Faza: <b>PB-W</b>
Tytuł rysunku: PLAN ROZPROWADZENIA KABLI PO TERENIE OCZYSZCZALNI		Skala: <b>1:250</b>		Data: <b>02.2008r</b>	
Projektował: <b>techn. Andrzej Muskalski</b>	Nr uprawnień: 203/94/WL	Sprawdził: <b>inz. Leszek Adamczyk</b>		Nr rysunku: <b>1</b>	