

9300

370

RIVa



96.6

370

RIVa

96.9

zakres opracowania

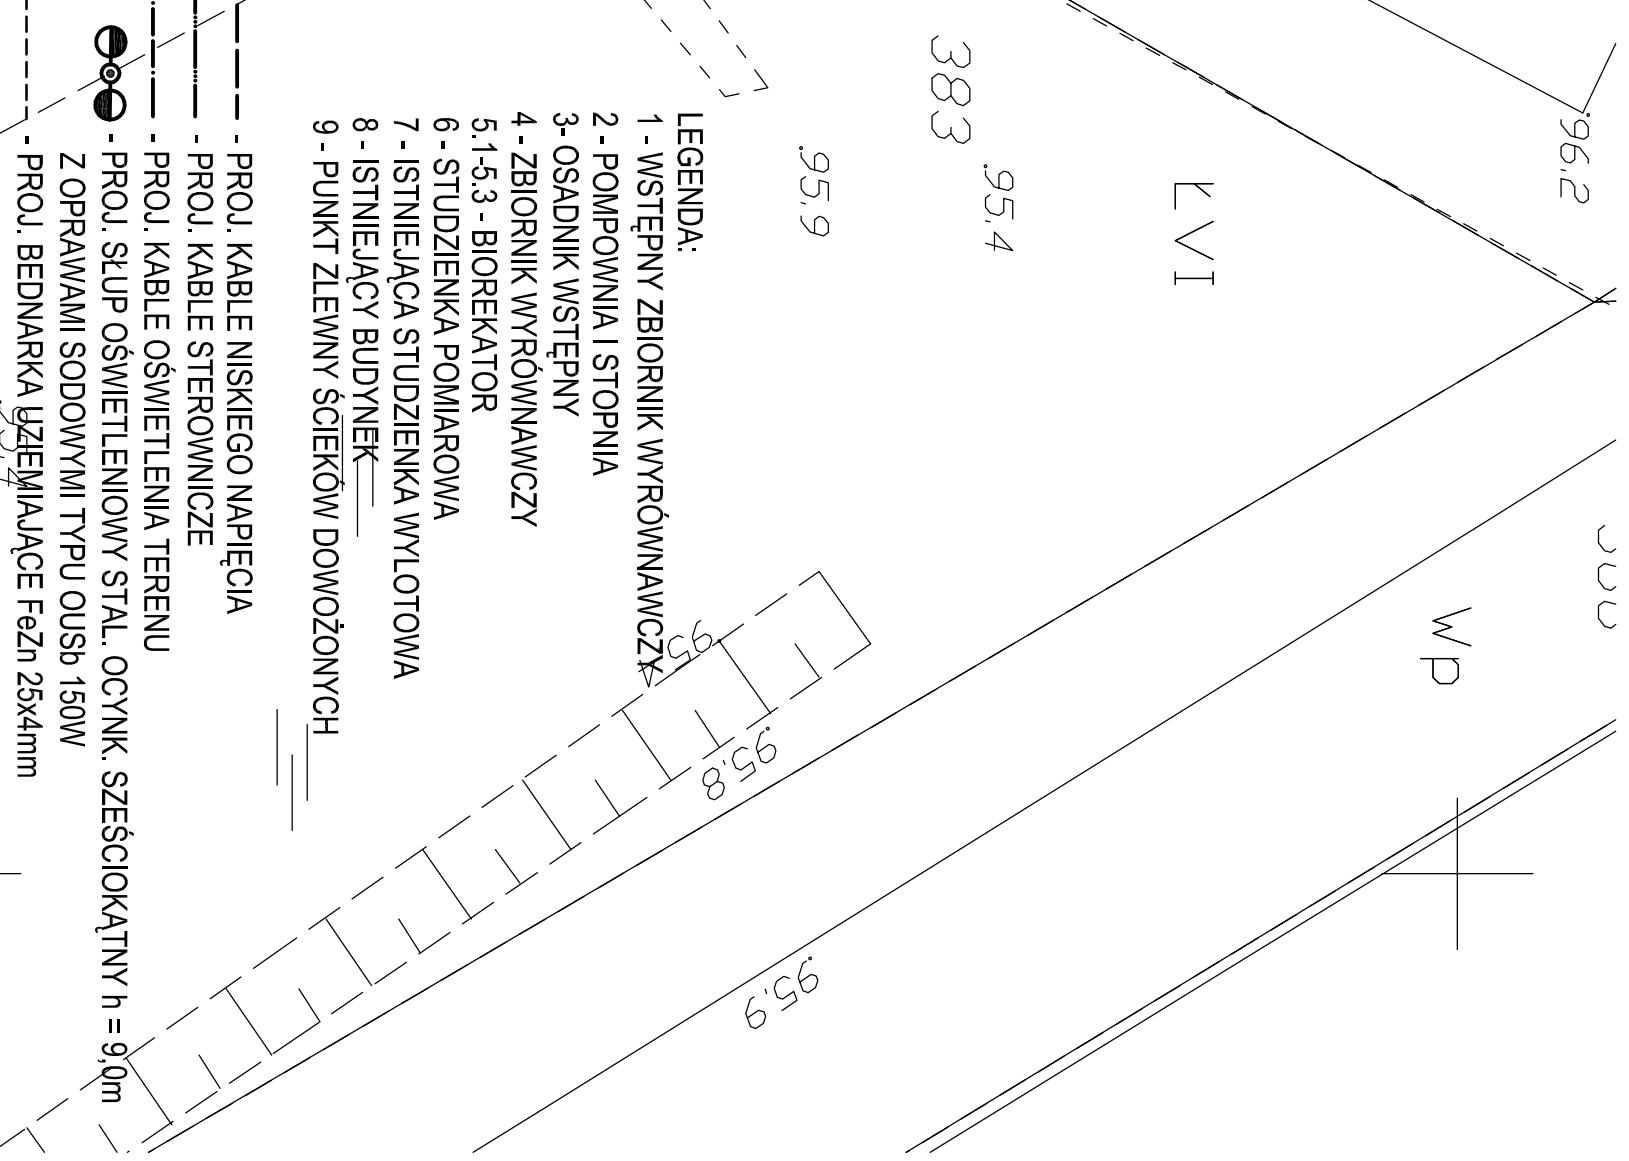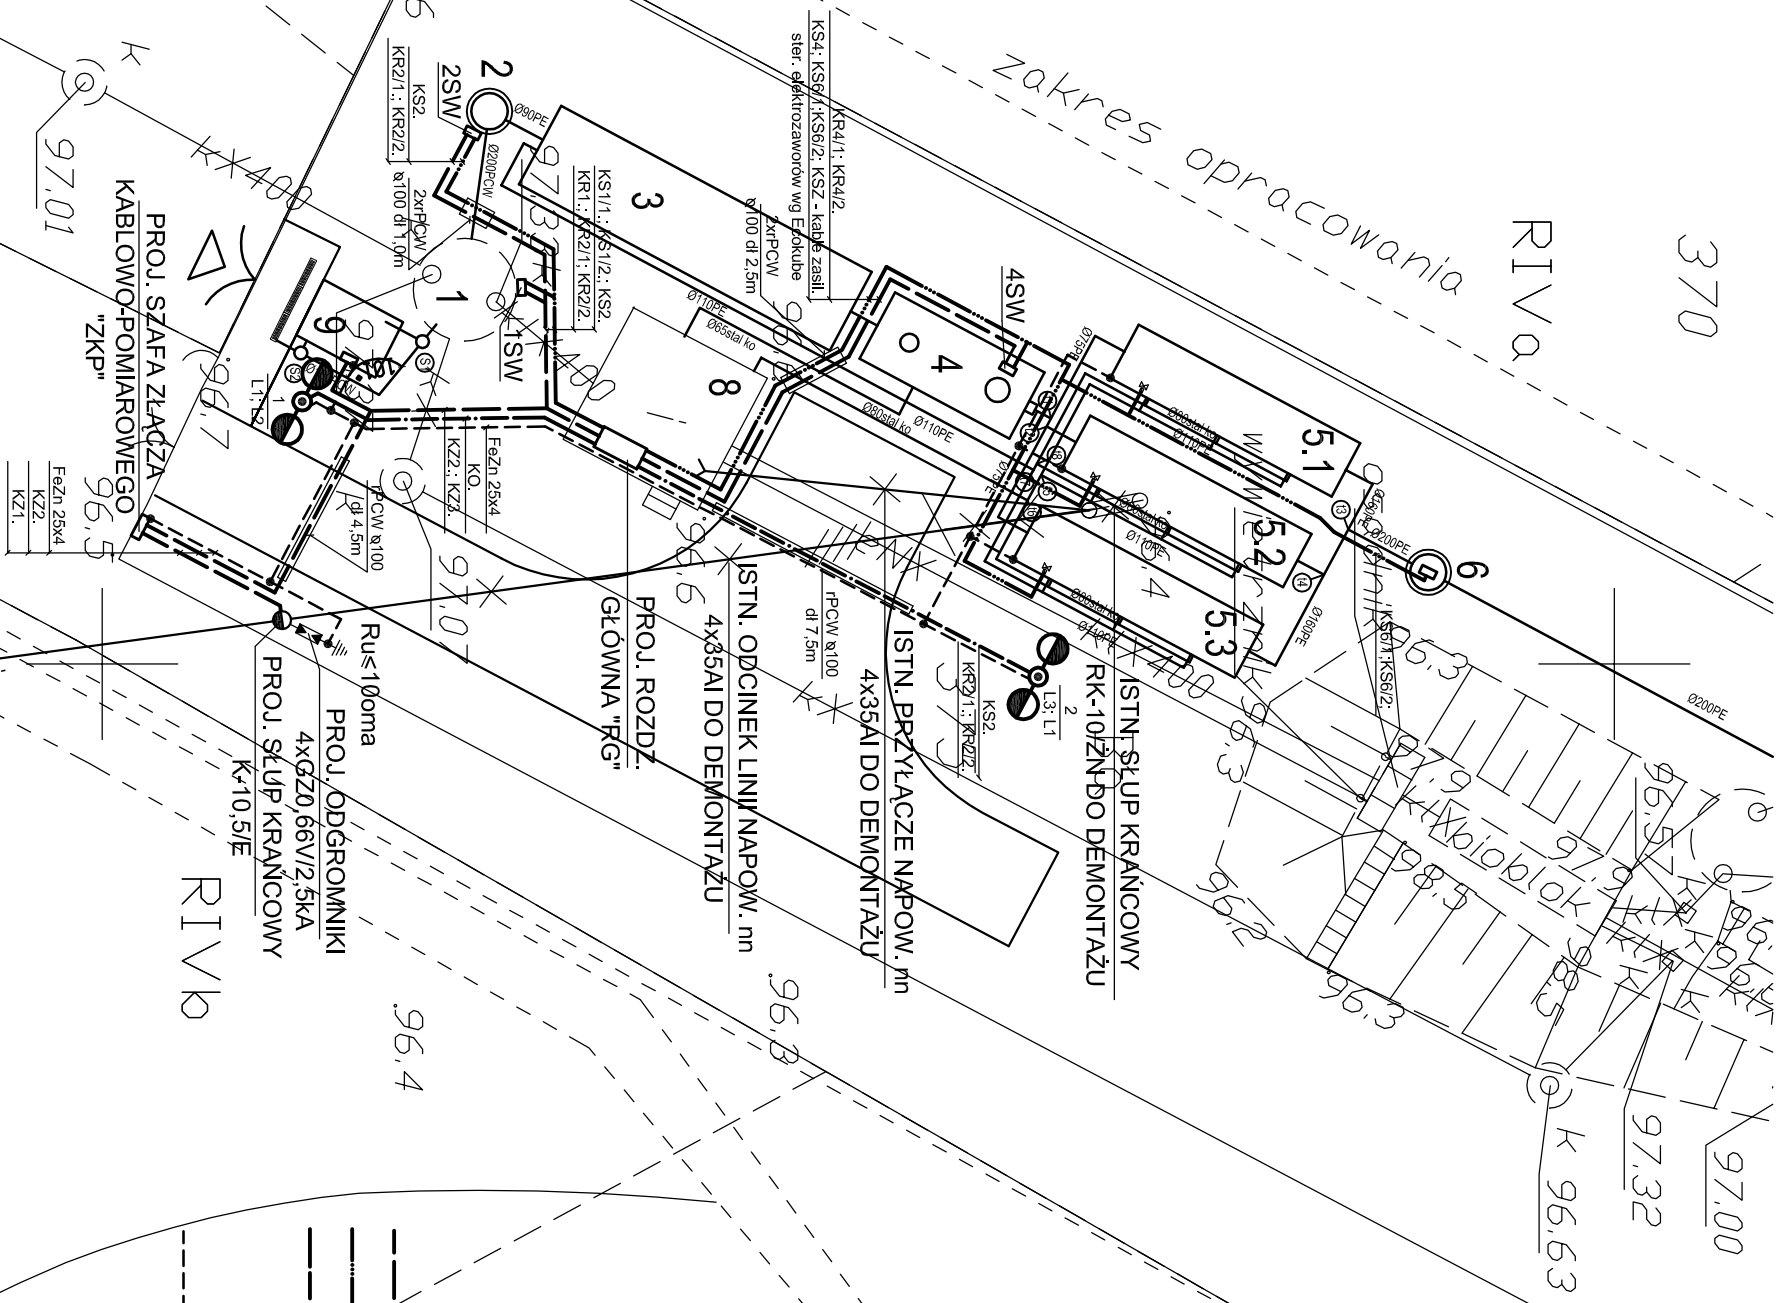

ECOKUBE TECHNOLOGIE OCHRONY ŚRODOWISKA		Nr umowy:	
EcoKube Sp. z o.o. ul. Sienkiewicza 55, 90-009 Łódź			
Nazwa opracowania:			
Projekt budowlano - wykonawczy rozbudowy oczyszczalni ścieków w Łękach Kościelnych			
Tytuł rysunku:		Skala:	
Plan rozprawdzenia kabli po terenie oczyszczalni		1:250	
Projektował:		Faza:	
techn. Andrzej Muskalski		PB-W	
Sprawdził:		Nr uprawnień:	
inz. Leszek Adamczyk		316/89/WL	
Nr uprawnień:		Nr rysunku:	
203/94/WL		02.2008r	
316/89/WL		1	