PUNKT ZLEWNY ŚCIEKÓW DOWOŻONYCH OBIEKT NR 8

SKALA 1:50

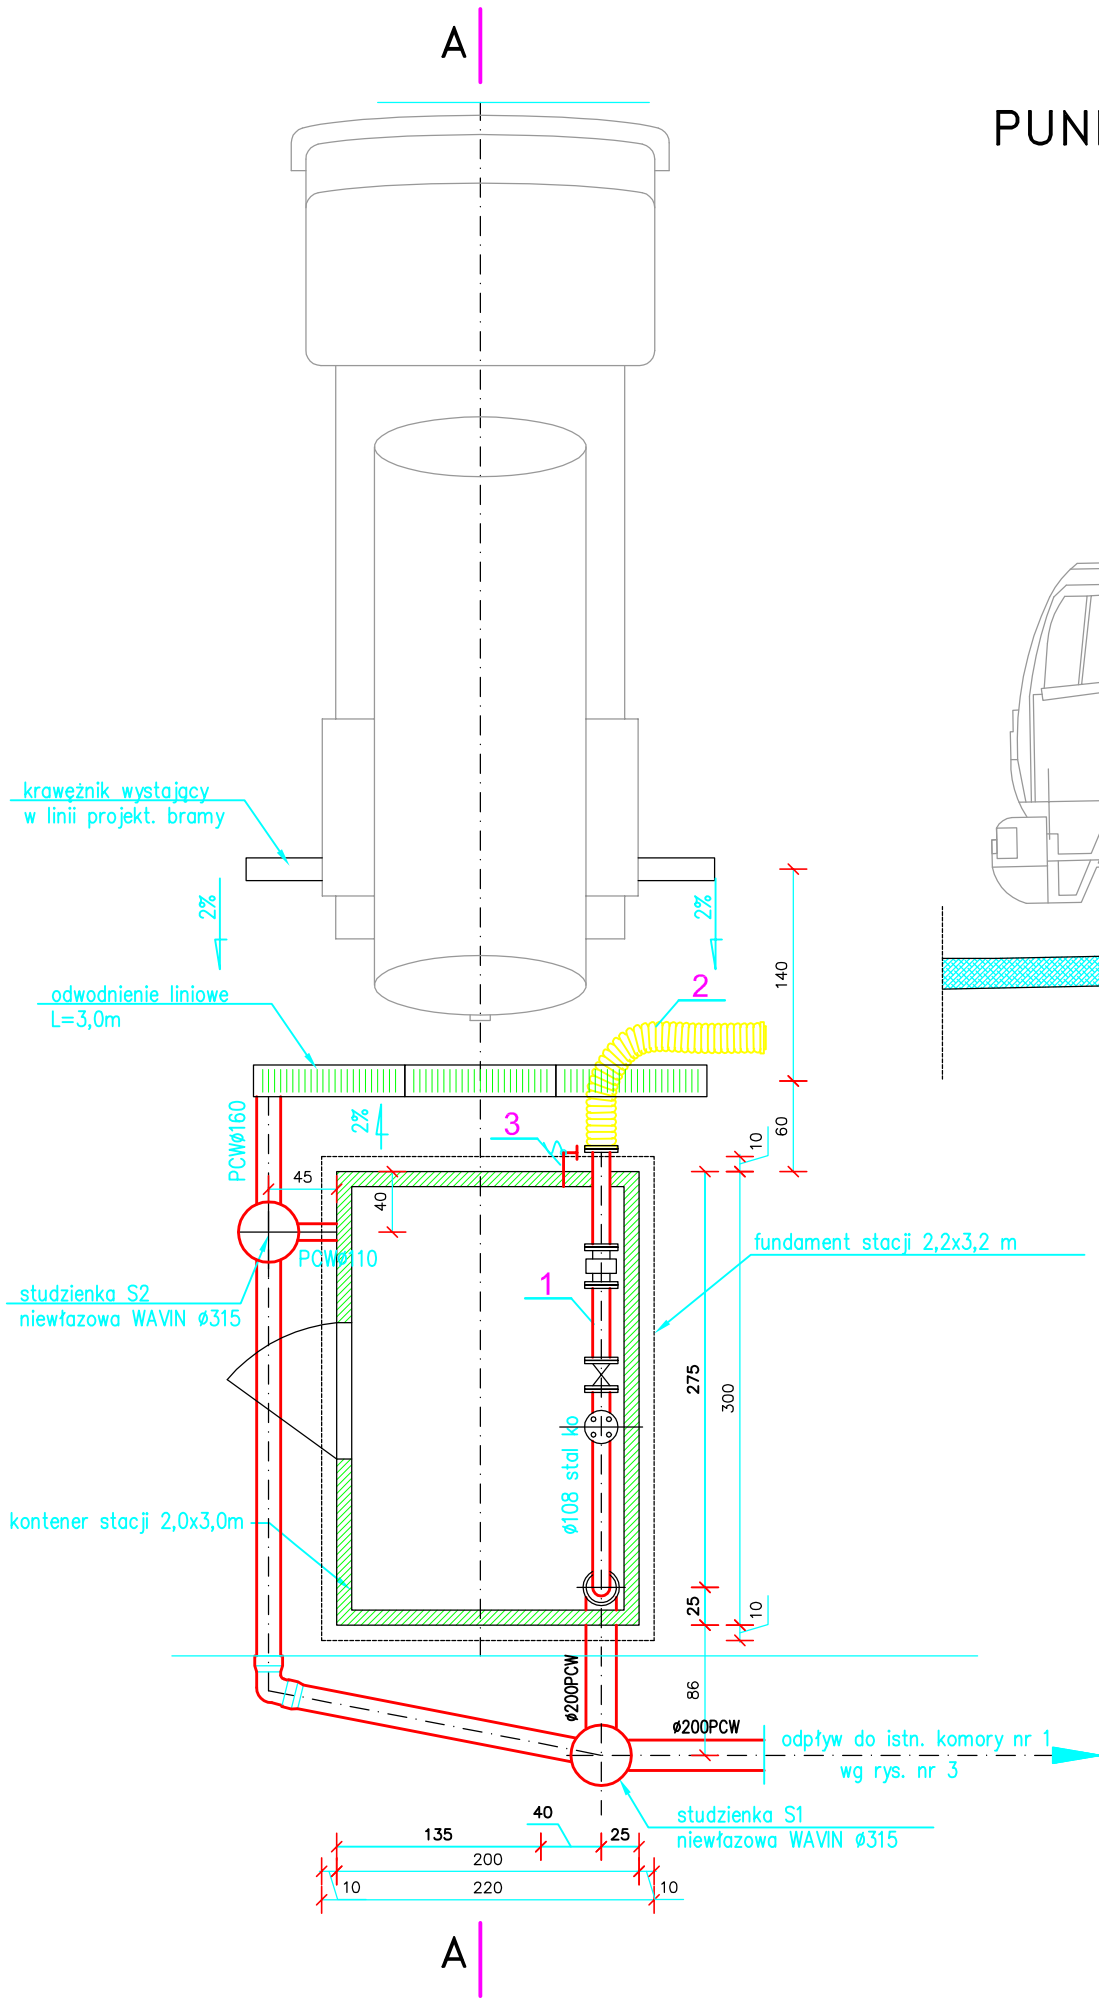

PRZEKRÓJ A–A

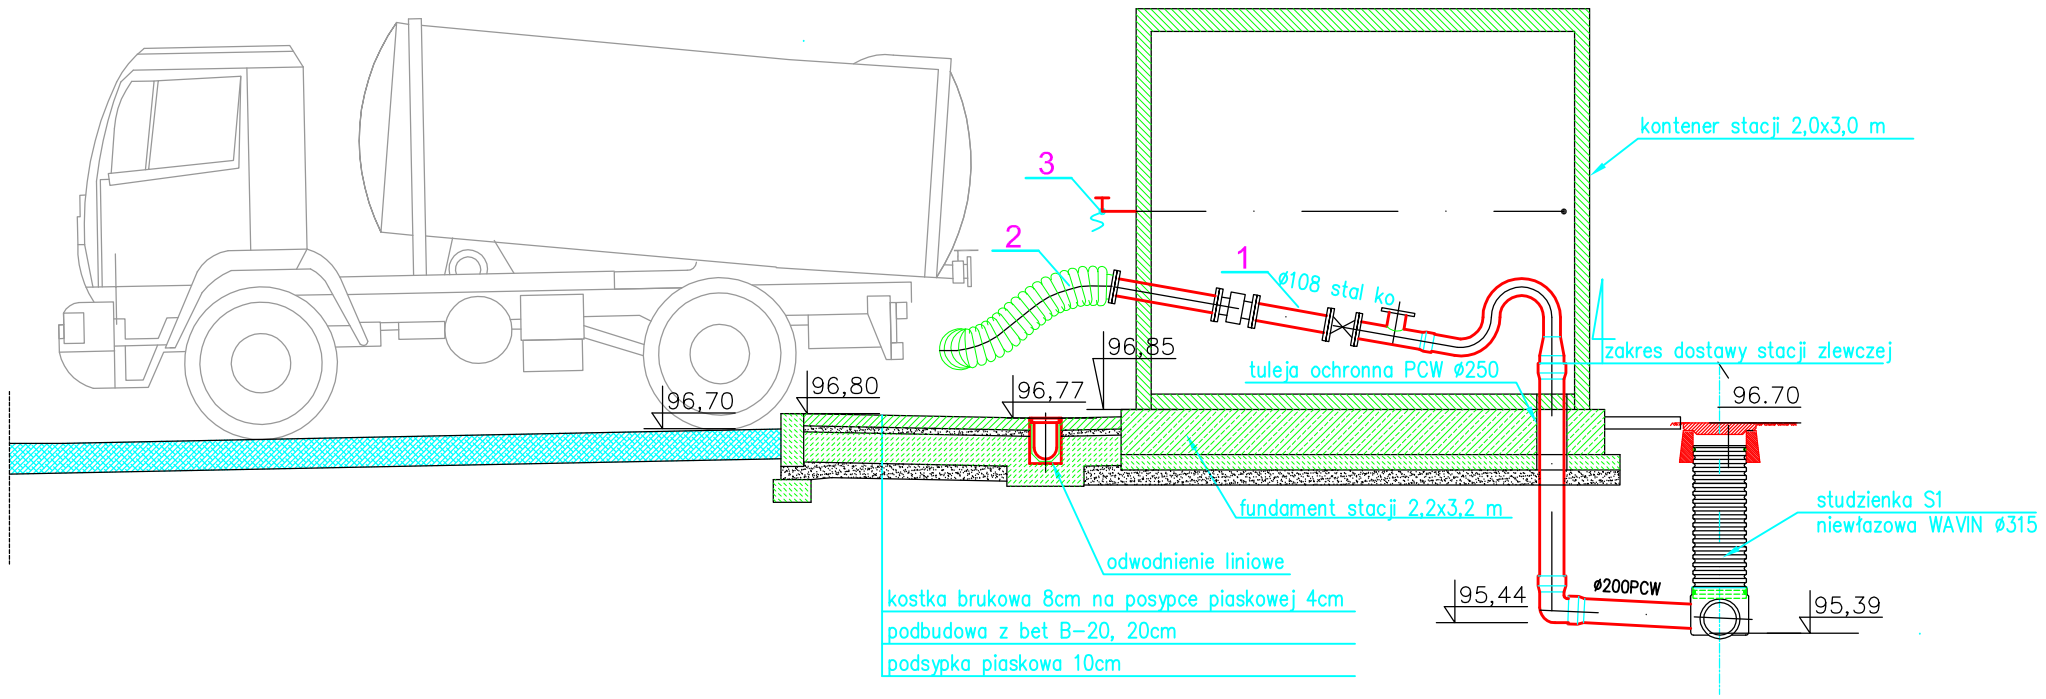

Poz.	Wyszczególnienie	Ilość	Producent dostawca
1	Instalacja stacji zlewczej z systemem identyficji dostawców, pomiarem ilości dostarczanych ścieków oraz omiarami odczynu, konduktancji i temperatury, z automatycznym odcinaniem dopływu ścieków przy przekroczeniu wartości dopuszczalnych	1	POL–EKO–APARATURA 44–200 Rybnik ul. Jankowicka 23
2	Wąż zbrojony PCW ø 100mm z dwustronną końcówką wyposażona w szybkozłączkę wraz z podporą	3,0m	j.w.
3	Zawór odcinający ø25 ze złaczką do węża	1	j.w. (dostawa z kontenerem)

ECOKUBE TECHNOLOGIE OCHRONY ŚRODOWISKA
Ecokube Sp. z o.o. ul. Sienkiwicza 55, 90–009 Łódź

Nr umowy:

Nazwa opracowania: Projekt budowlano – wykonawczy rozbudowy oczyszczalni ścieków w Łękach Kościelnych		Branża: technologia	Faza: PB–W
Tytuł rysunku: PUNKT ZLEWNY ŚCIEKÓW DOWOŻONYCH OBIEKT NR 9		Skala: 1:50	Data: 02.2008r
Projektował: inż. Bohdan Jaguczański	Nr uprawnień: GP–II–9348–51/78		Nr rysunku: 11
Opracował: mgr inż. Magdalena Bulzacka			
Sprawdził: mgr inż. Ewa Baczyńska	Nr uprawnień: 263/02/WŁ		