


# PRZEKRÓJ KONSTRUKCYJNY

SKALA 1 : 50

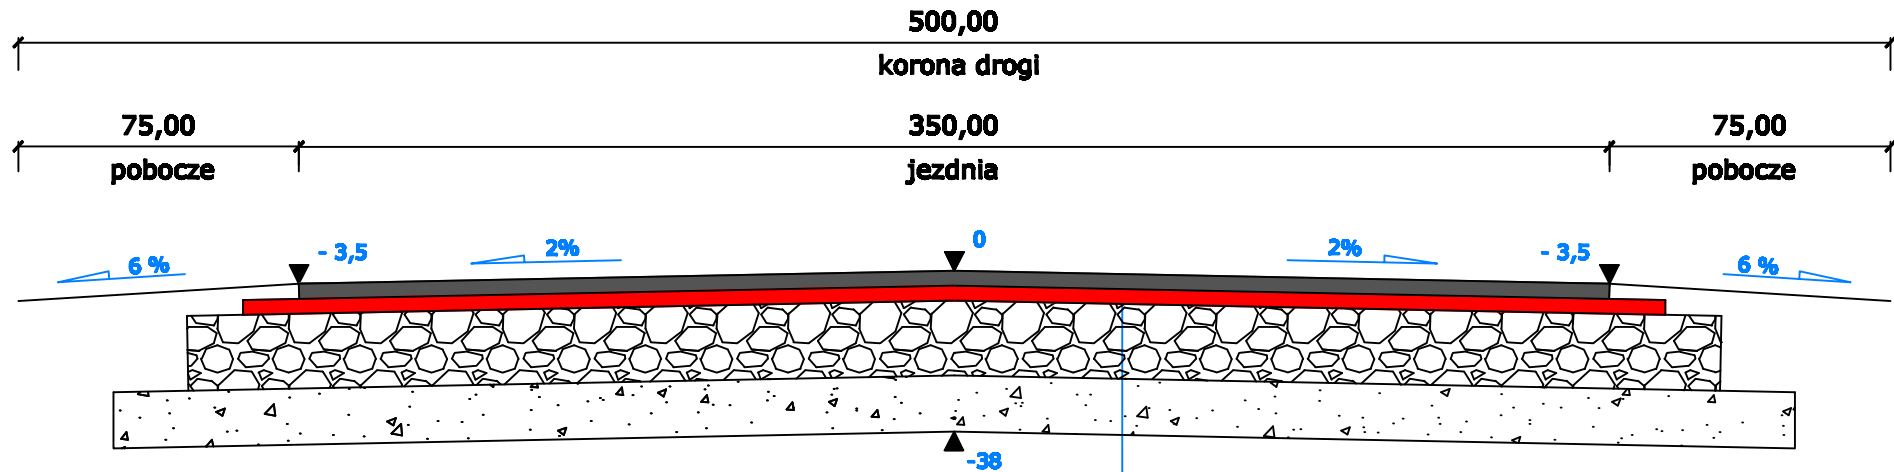

- |   |   |
|---|---|
| 1 | warstwa ścierna z betonu asfaltowego KR1 grub. 4 cm ( $\frac{0}{8}$ ) wg PN-S-96025     |
| 2 | warstwa wiążąca z betonu asfaltowego KR1 grub. 4 cm ( $\frac{0}{8}$ ) wg PN-S-96025     |
| 3 | podbudowa z tłucznia kamiennego klasy II i gatunku 2 (bazalt) wg PN-B-11112 grub. 20 cm |
| 3 | warstwa odcinająca wg PN-B-11112 grub. 10 cm  |

- |   |
|---|
| 1 |
| 2 |
| 3 |
| 4 |



**URELUXE PROJEKTOWE**  
SUDOMIĘCZO, BUDOMIĘCZO, BUDYLACZ  
mgr inż. Paweł Jodanowski

ul. Dworkowa 10/7  
50-100 Łódź  
tel. 022-640-013

Przebudowa nawierzchni drogi gminnej w miejscowości WąłyA  
gmina Krzyżanów (skala nr 16)

Inwestor : Gmina Krzyżanów

data :

nr umowy :

Rysunek : Przekrój konstrukcyjny

nr rysunku : 3

skala : 1:50

projektant

mgr inż. Paweł Jodanowski