RZUT PARTERU
skala 1:100

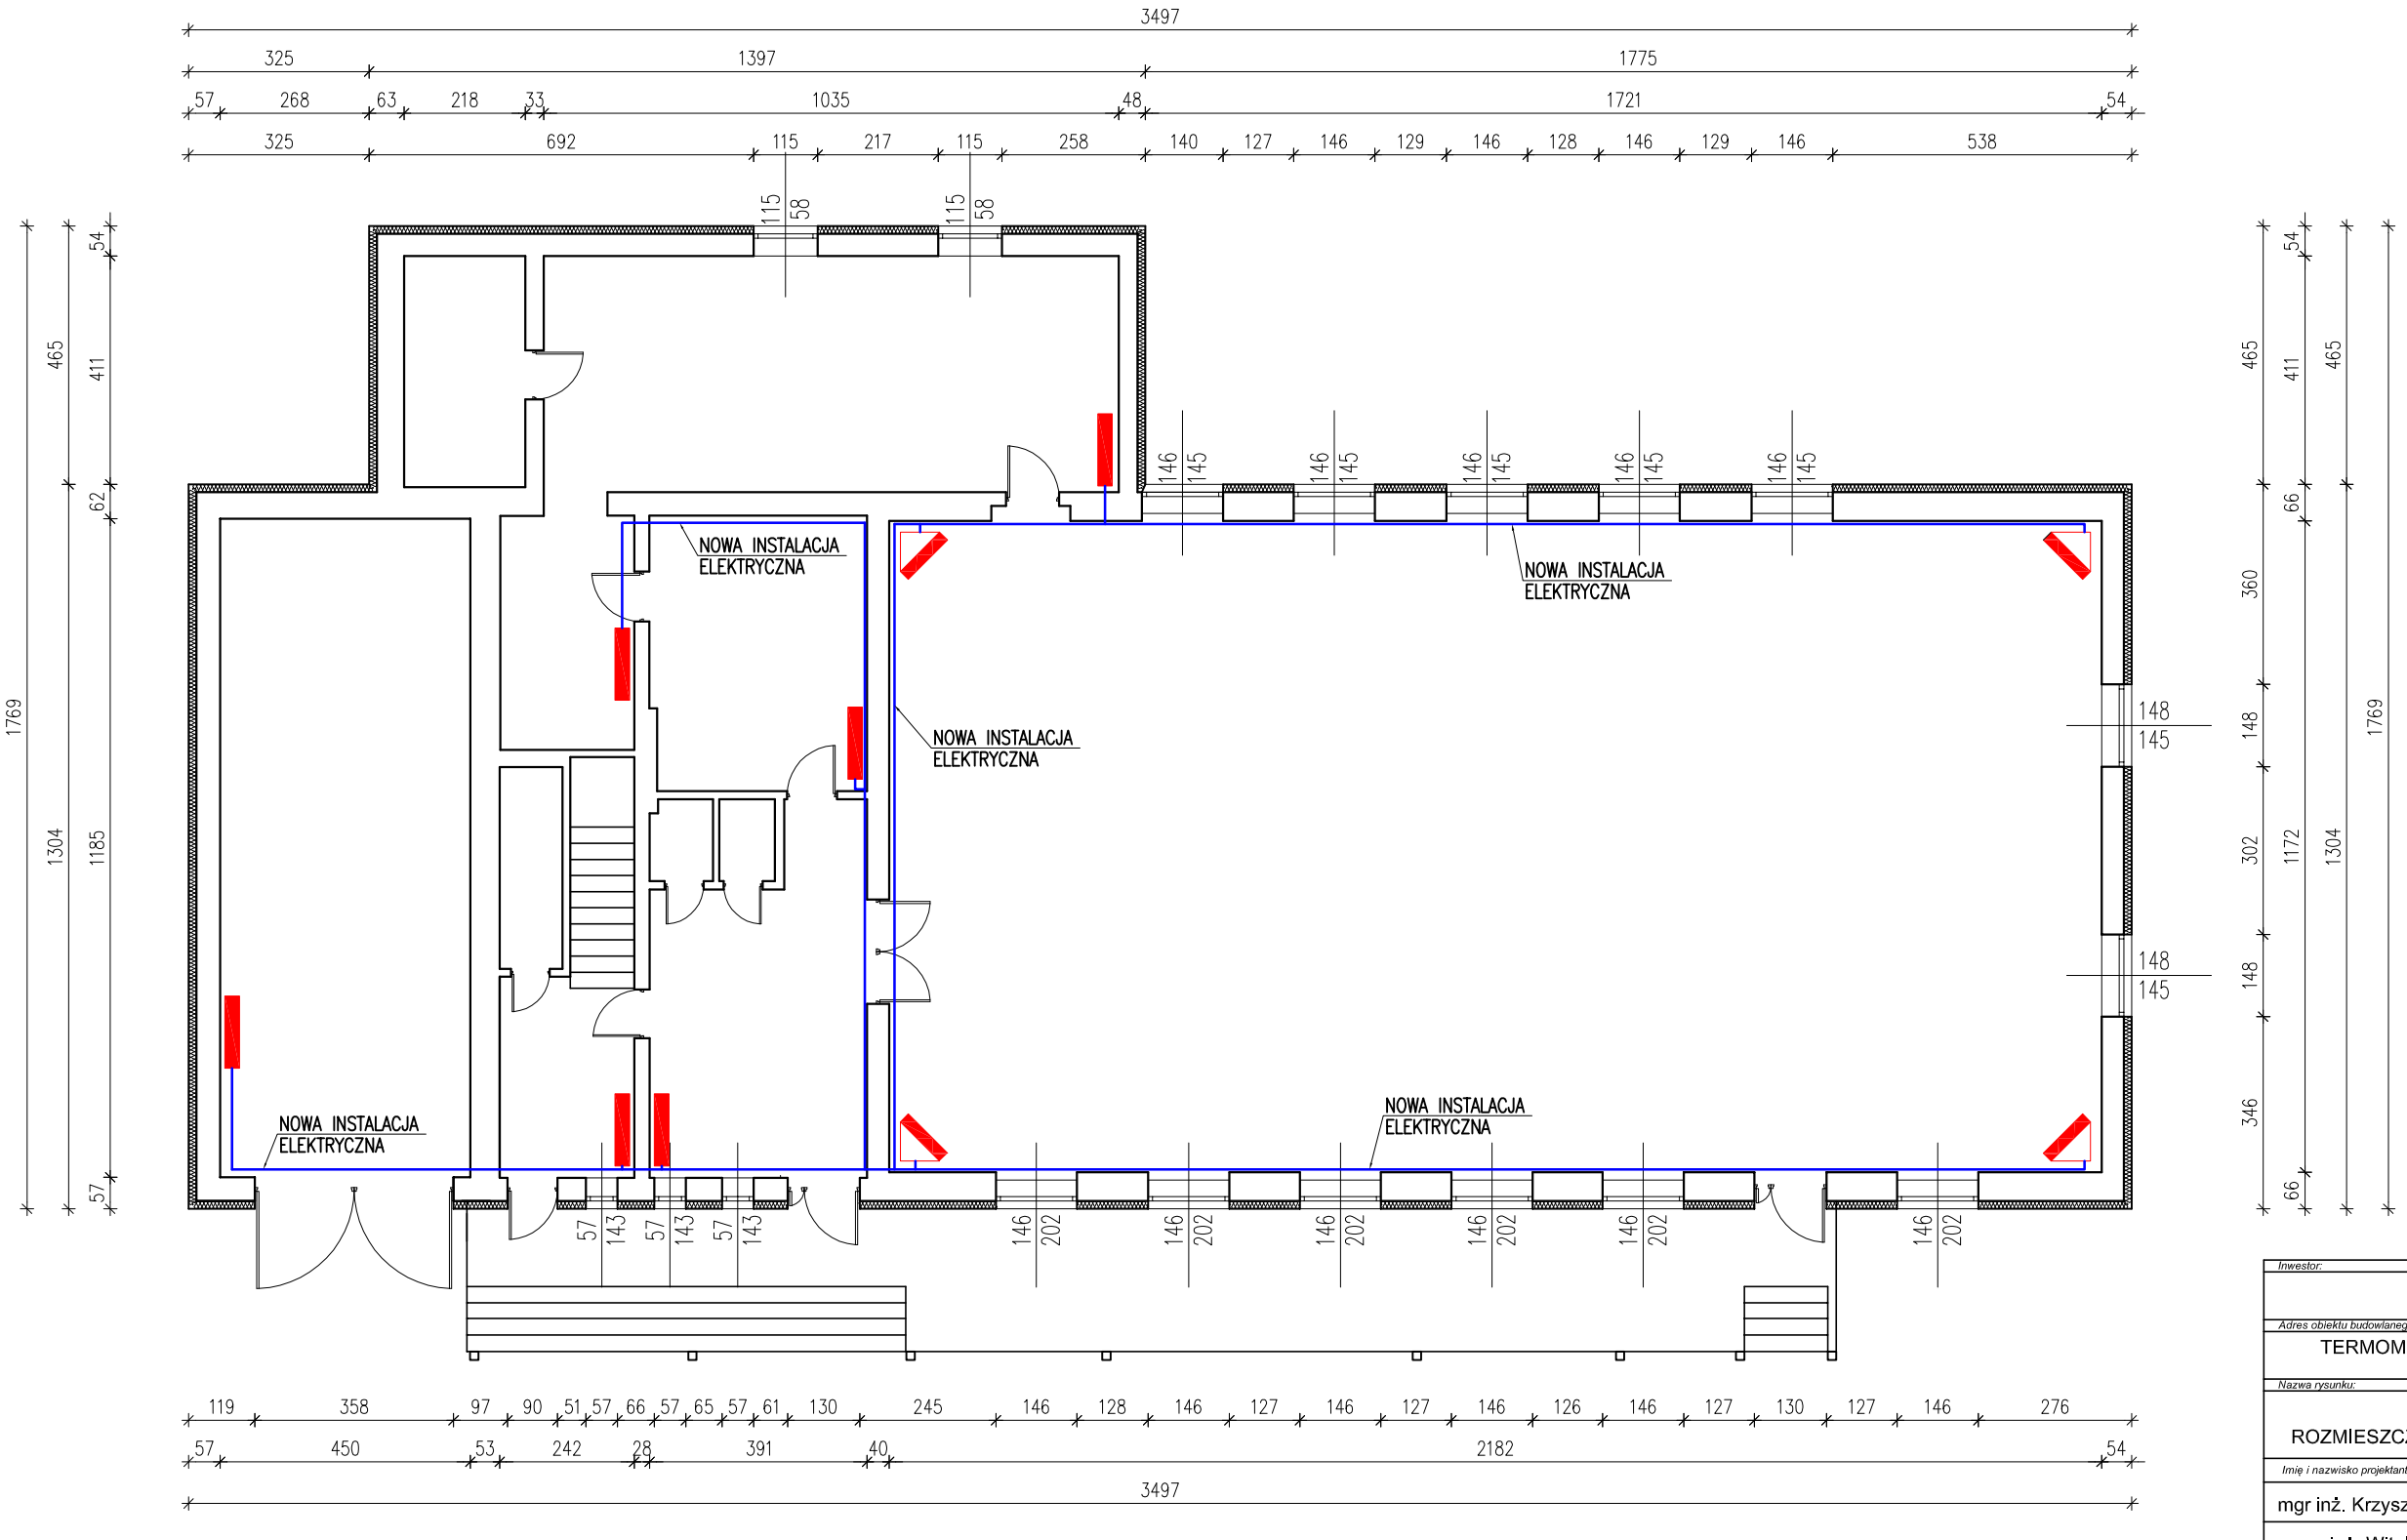

LEGENDA:

- NAGRZEWNICA ŚCIENNA
- PIEC AKUMULACYJNY

Inwestor: GMINA KRZYŻANÓW 99-314 KRZYŻANÓW; KRZYŻANÓW 10			
Adres obiektu budowlanego: TERMOMODERNIZACJA BUDYNKU OSP W MIEJSCOWOŚCI KTERY DZ. NR EW. 303 GMINA KRZYŻANÓW			
Nazwa rysunku: RZUT PRZYZIEMIA ROZMIESZCZENIE PIECY AKUMULACYJNYCH		*Skala:* 1:100	*Numer rysunku:* 6
Imię i nazwisko projektanta:	*Specjalność i numer uprawnień:*	*Data:*	*Podpis:*
mgr inż. Krzysztof Majtczak	LOD/0844/POOK/07	02.2016	
mgr inż. Witold Wiechno	LOD/0160/POOK/04	02.2016	

RZUT PIĘTRA
skala 1:100

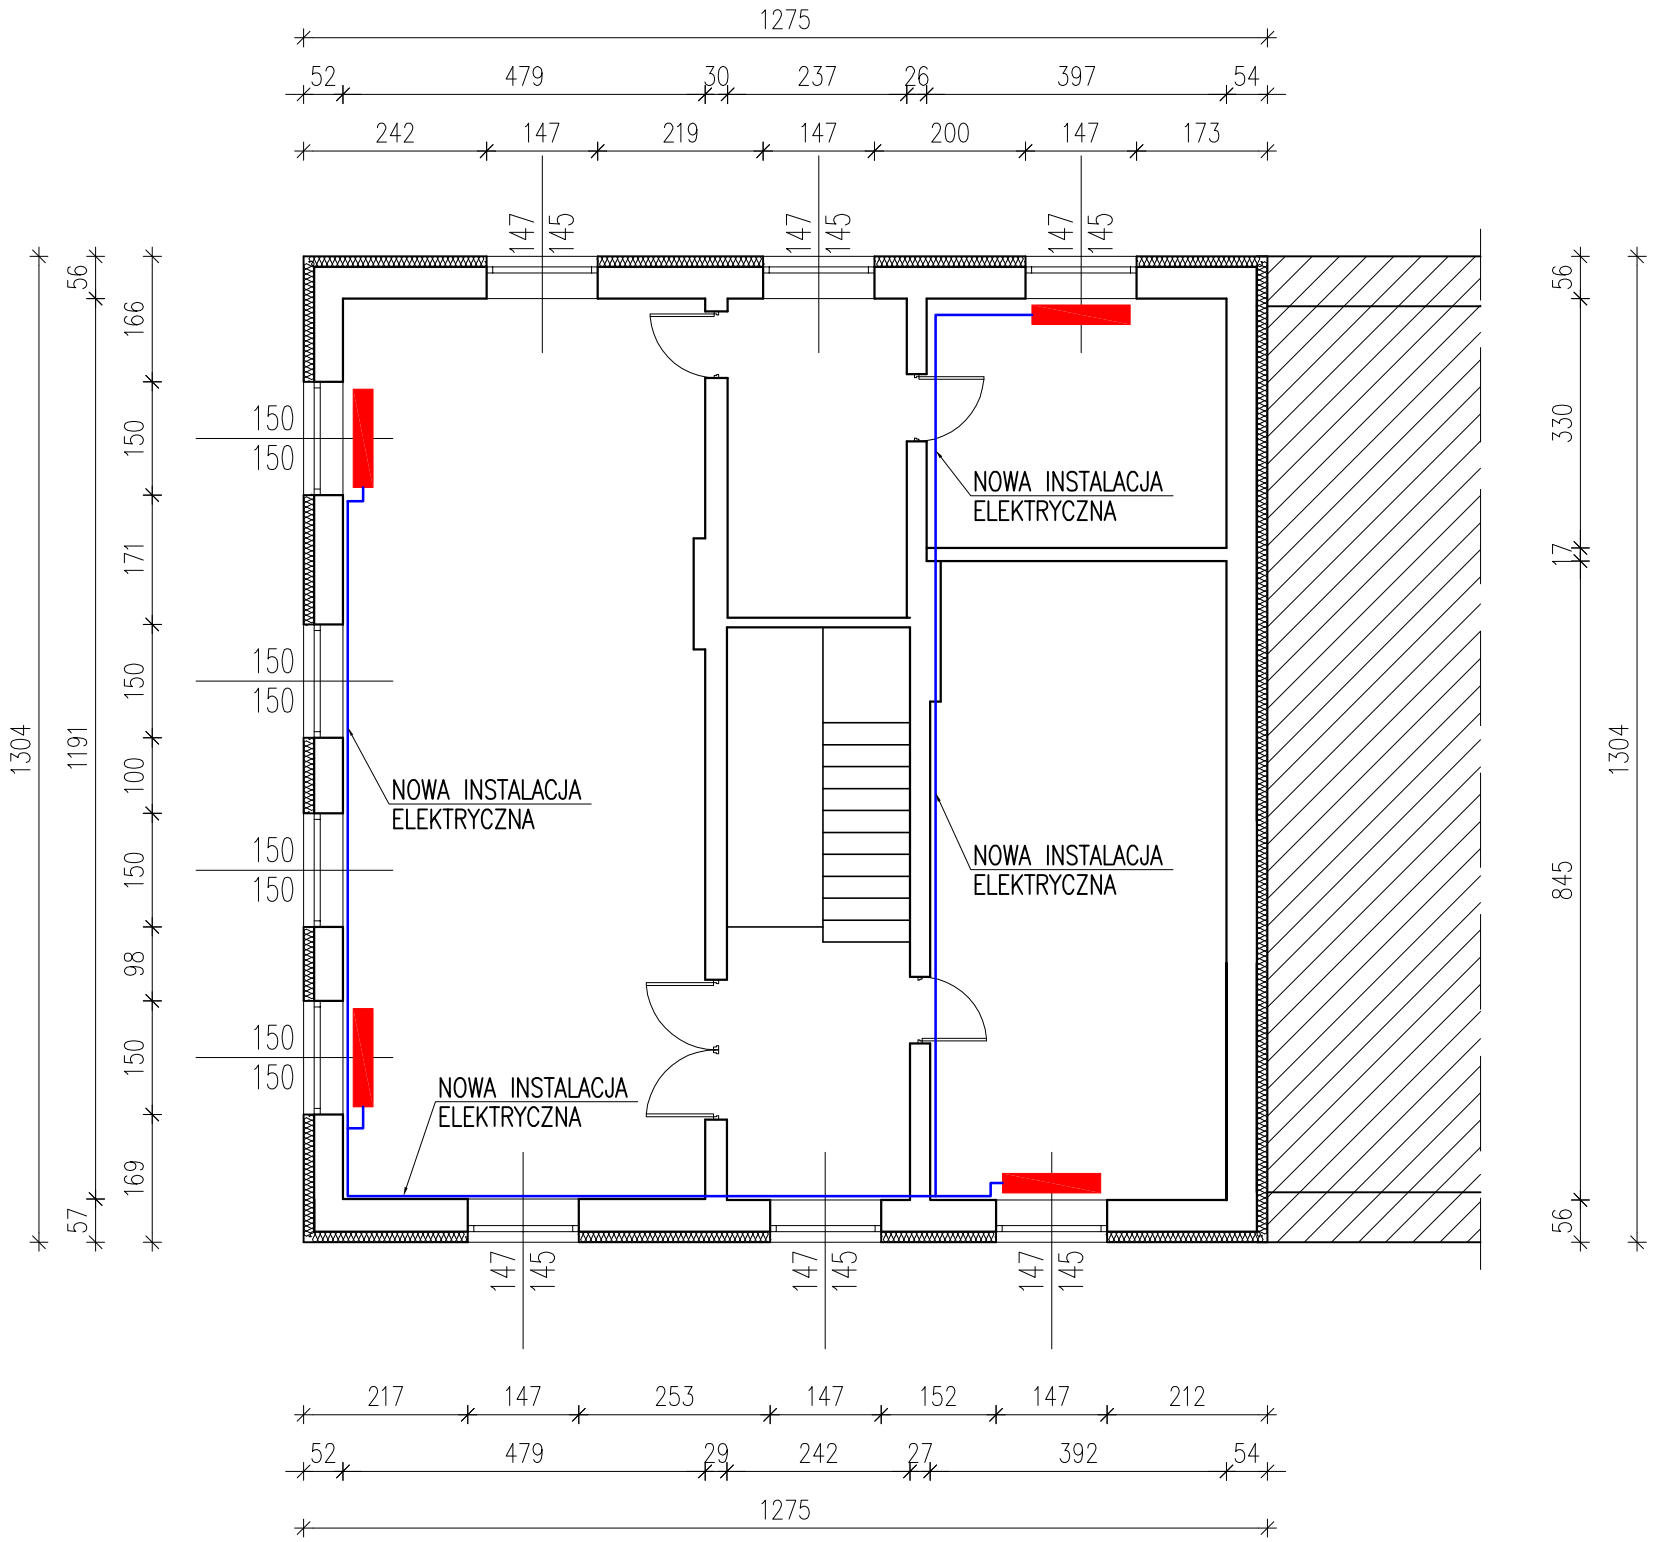

LEGENDA:

NAGRZEWNICA ŚCIENNA

PIEC AKUMULACYJNY

Inwestor: GMINA KRZYŻANÓW 99-314 KRZYŻANÓW; KRZYŻANÓW 10			
Adres obiektu budowlanego: TERMOMODERNIZACJA BUDYNKU OSP W MIEJSCOWOŚCI KTERY DZ. NR EW. 303 GMINA KRZYŻANÓW			
Nazwa rysunku: RZUT PIĘTRA ROZMIESZCZENIE PIECY AKUMULACYJNYCH		*Skala:* 1:100	*Numer rysunku:* 7
Imię i nazwisko projektanta:	*Specjalność i numer uprawnień:*	*Data:*	*Podpis:*
mgr inż. Krzysztof Majtczak	LOD/0844/POOK/07	02.2016	
mgr inż. Witold Wiechno	LOD/0160/POOK/04	02.2016	