



RZUT PRZYZIEMIA
skala 1:100

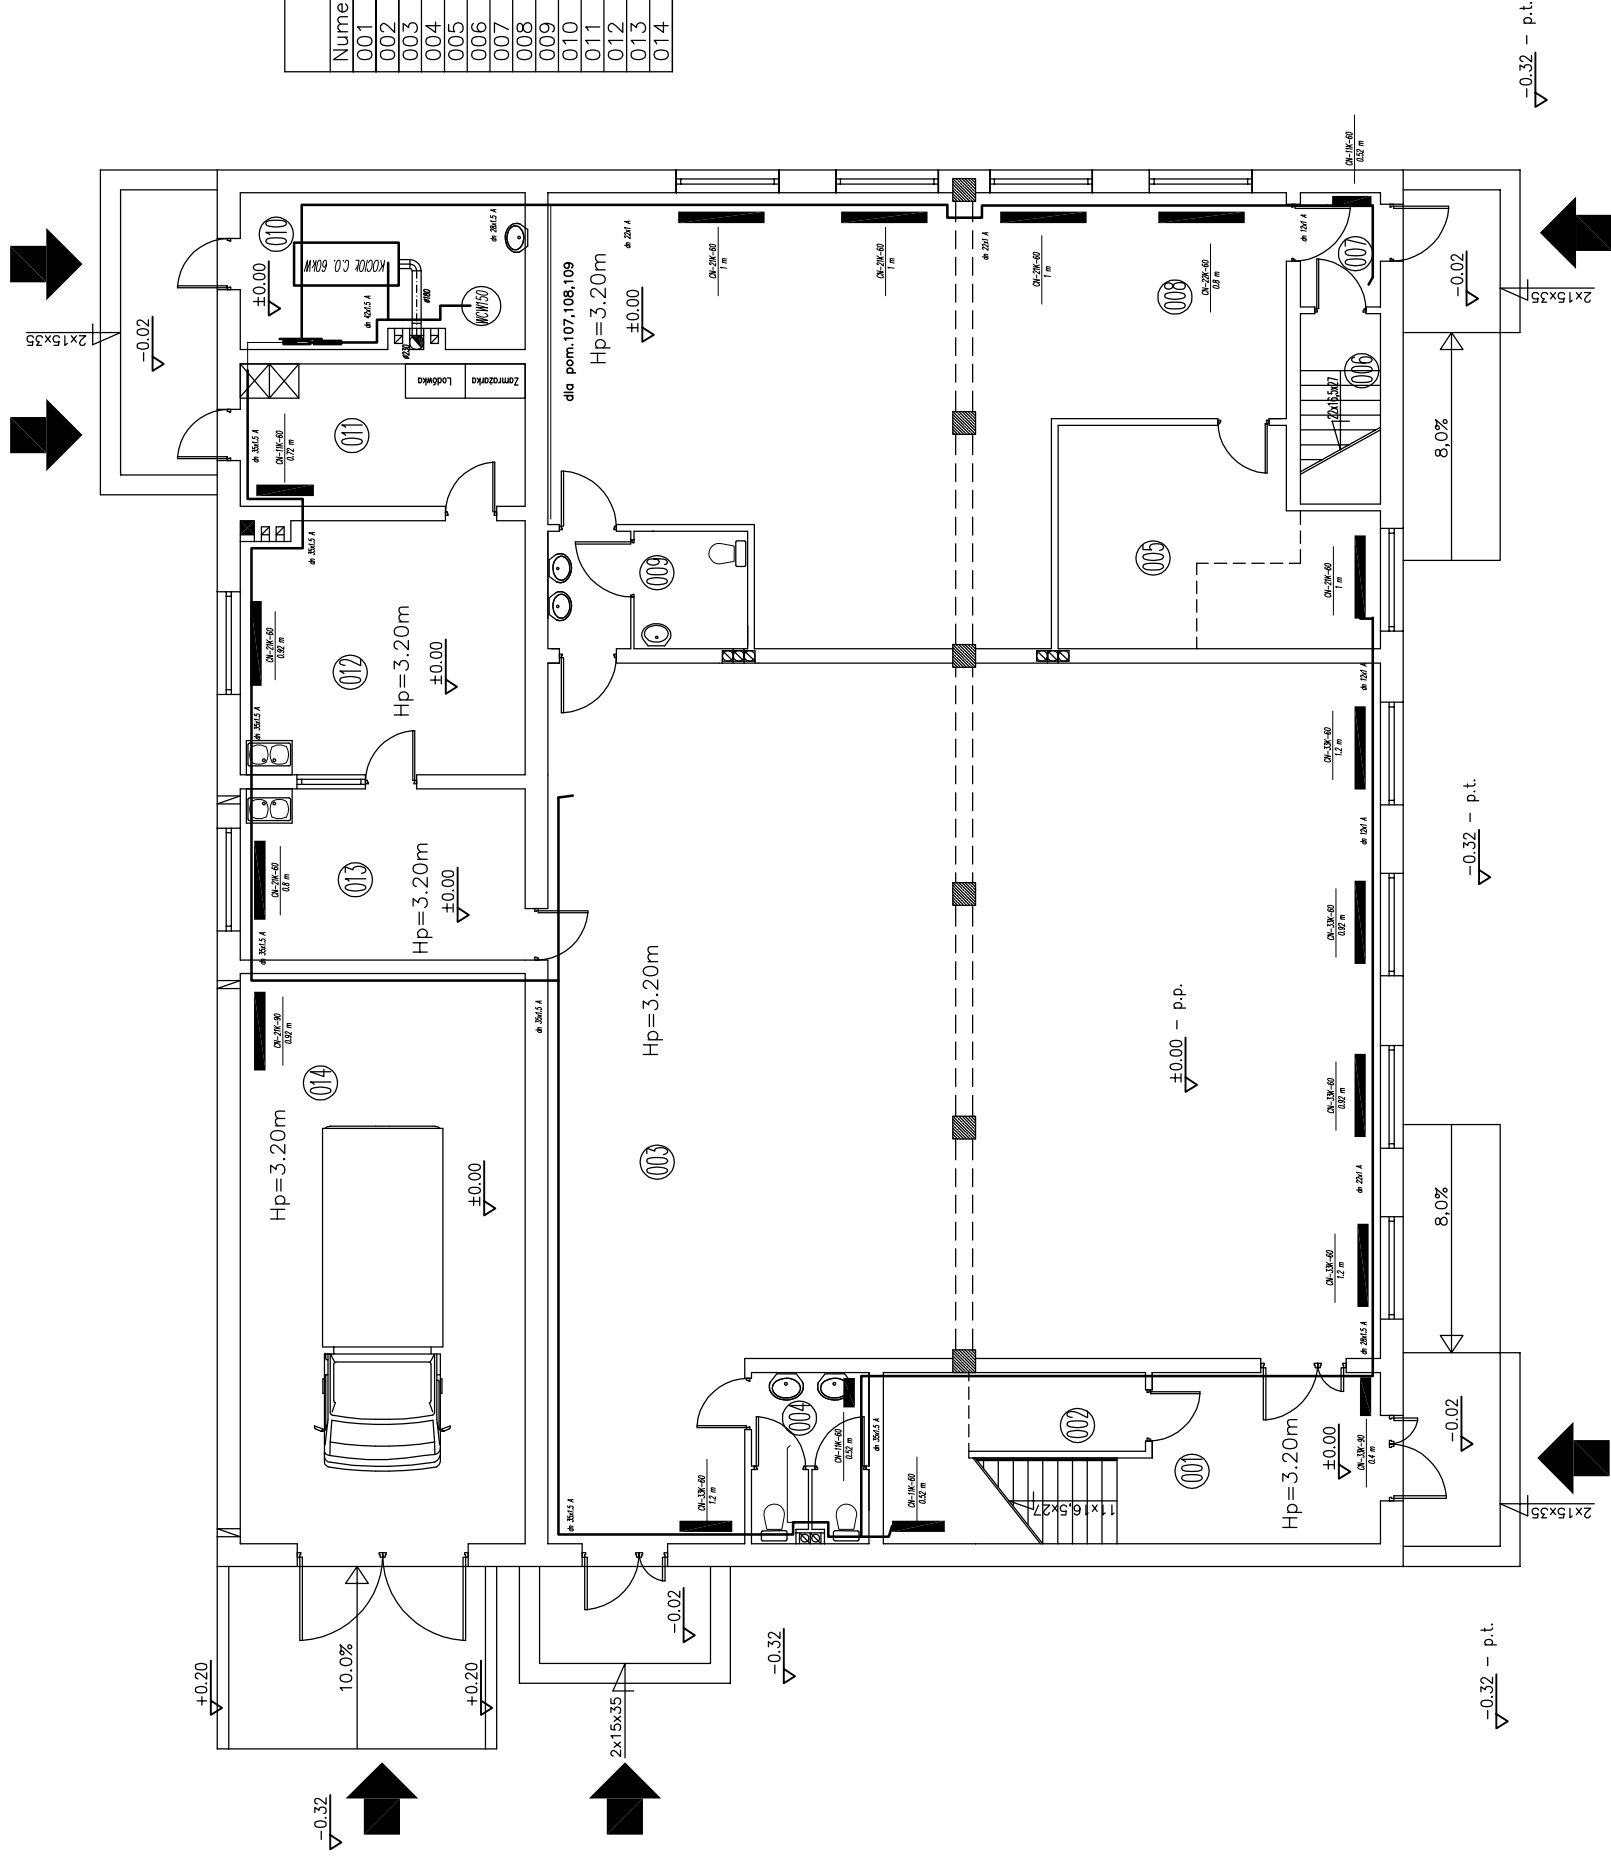

ZESTAWIENIE POMIESZCZEN			
Numer	Opis	Powierzchnia	
001	WIATROLAP	GRES	12,00
002	POM. GOSPODARCZE	GRES	13,80
003	SALA REKREACYJNA	GRES	189,47
004	WC MĘSKIE	GRES	6,18
005	POKÓJ DYREKTORA	GRES	19,68
006	KLAIKA SCHODOWA	GRES	4,67
007	WIATROLAP	GRES	2,80
008	WYPOŻYCZALNIA KSIĄŻEK	GRES	79,03
009	WC DAMSKIE/NIEPEŁNOSPRAWNYCH	GRES	7,21
010	KOTŁOWNIA	GRES	13,80
011	ZAPLECZE/MAGAZYN	GRES	12,50
012	KUCHNIA	GRES	22,35
013	BUFET	GRES	15,00
014	GARAŻ	GRES	50,00
SUMA ŁĄCZNA (m2)			448,71

RZUT PODDASZA

skala 1:100

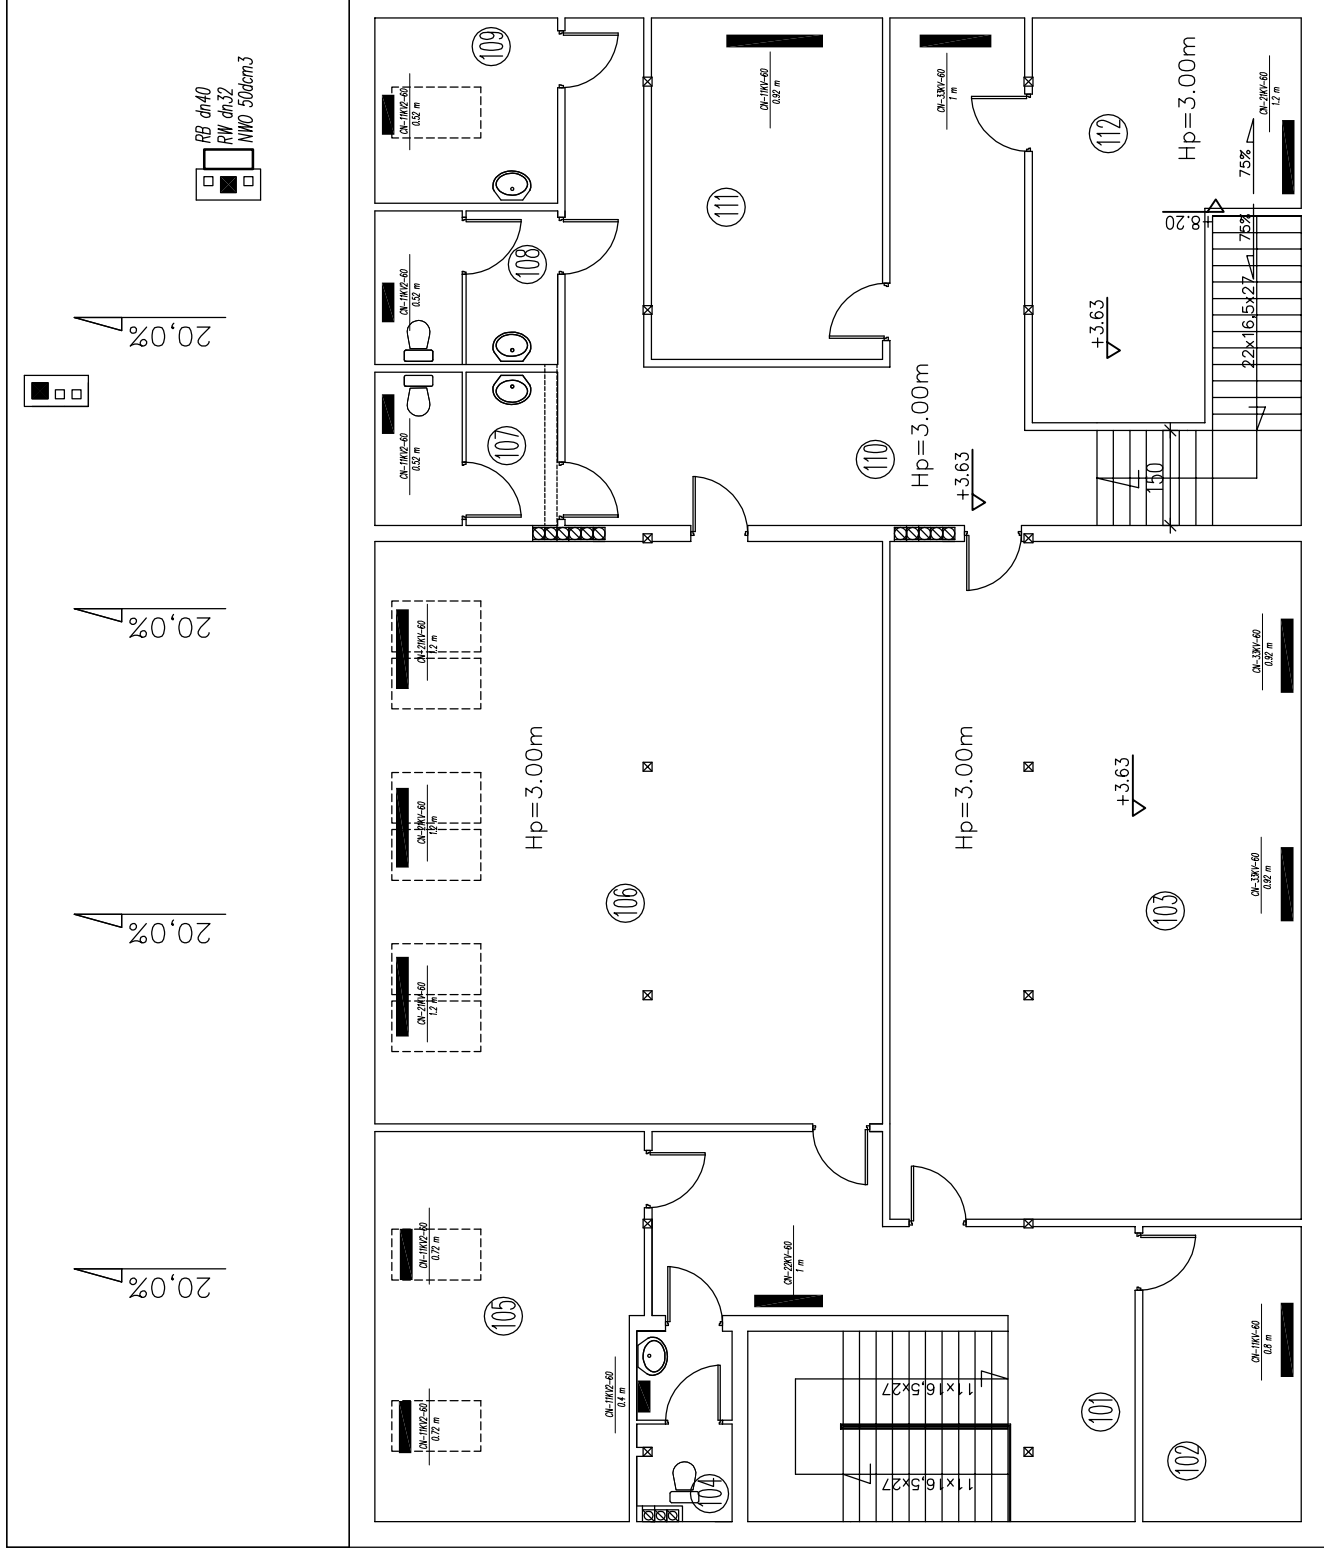

ZESTAWIENIE POMIESZCZEŃ		
Numer	Opis	Powierzchnia
101	KLATKA SCHODOWA / HOLL	35,59
102	SZATNIA	11,63
103	SALA POSIEDZEN	69,21
104	WC	4,50
105	POM. GOSPODARCZE	24,66
106	CZYTELNIA	73,44
107	WC MĘSKIE	6,97
108	WC DAMSKIE	6,97
109	POM. GOSPODARCZE	8,41
110	KLATKA SCHODOWA / HOLL	49,30
111	ARCHIWUM	18,29
112	SZATNIA	21,78
SUMA ŁĄCZNA (m2)		330,75