



**RZUT PRZYZIEMI**  
skala 1:100

Numer	Opis	Posadzka	Powierzchnia
001	WIATROKAP	GRES	12,00
002	POM. GOSPODARCZE	GRES	13,80
003	SALA REKREACYJNA	GRES	189,47
004	WC MĘSKIE	GRES	6,18
005	POKOJ DYREKTORA	GRES	19,68
006	KIATKA SCHODOWA	GRES	4,67
007	WIATROKAP	GRES	2,80
008	WYPOZYCZALNIA KSIĄZEK	GRES	79,03
009	WC DAMSKIE/NEPEŁNOSPRAWNYCH	GRES	7,21
010	KOTŁOWNIA	GRES	13,80
011	ZAPLECZE/MAGAZYN	GRES	12,50
012	KUCHNIA	GRES	22,35
013	BUFET	GRES	15,00
014	GARAZ	GRES	50,00
	SUMA ŁĄCZNA (m2)		448,71

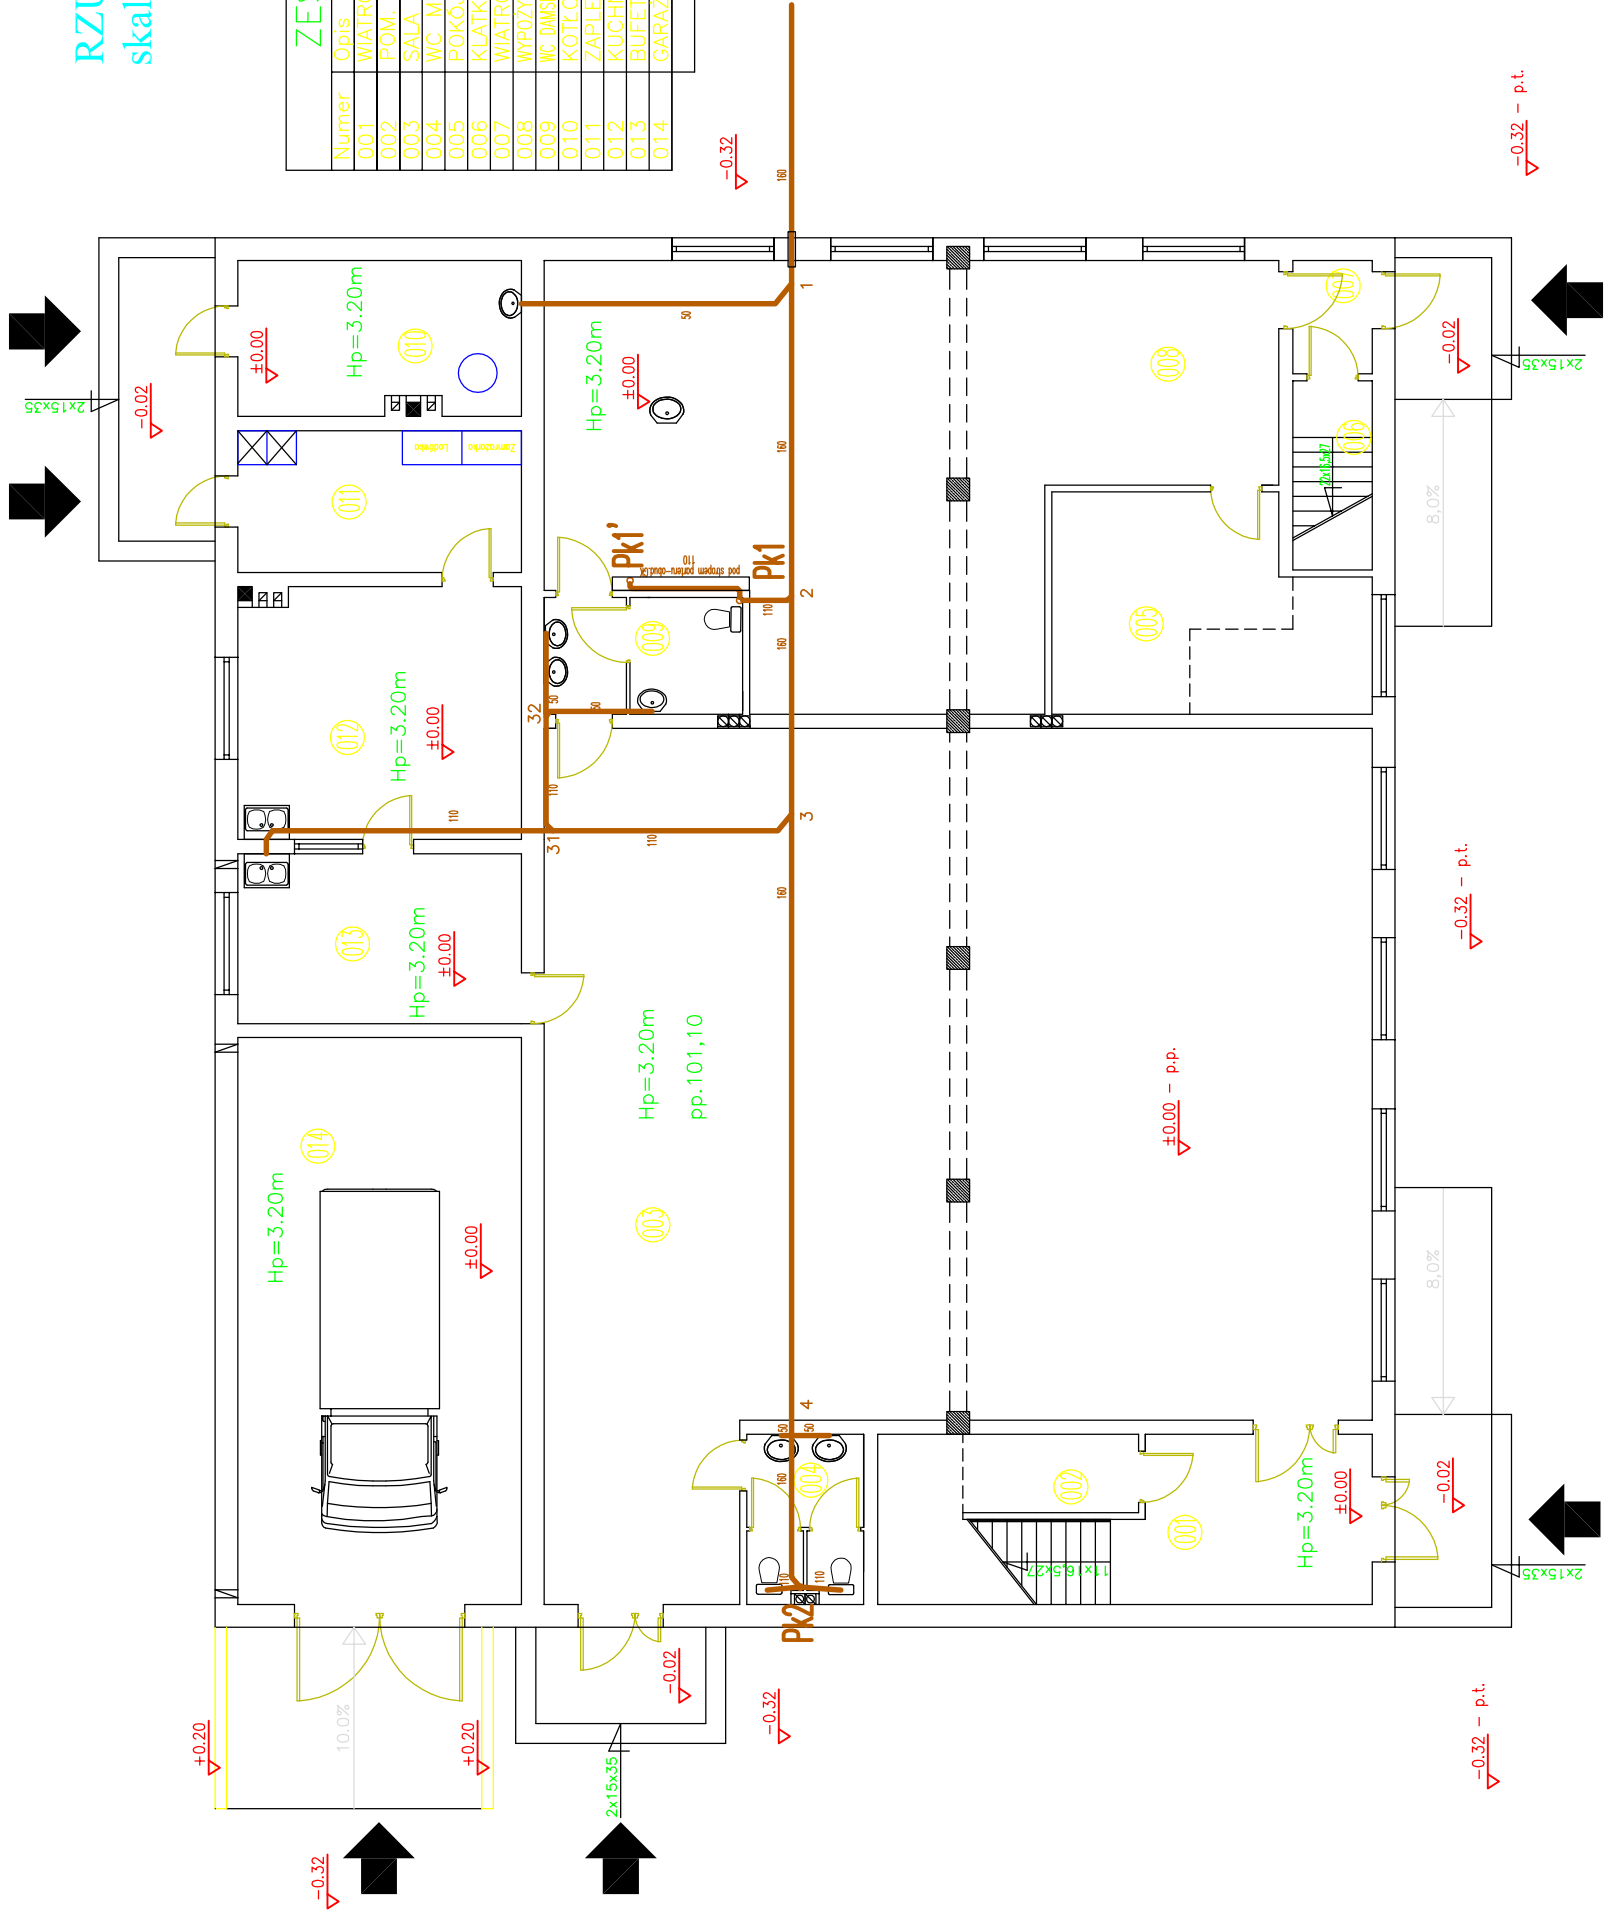

# RZUT PODDASZA

skala 1:100

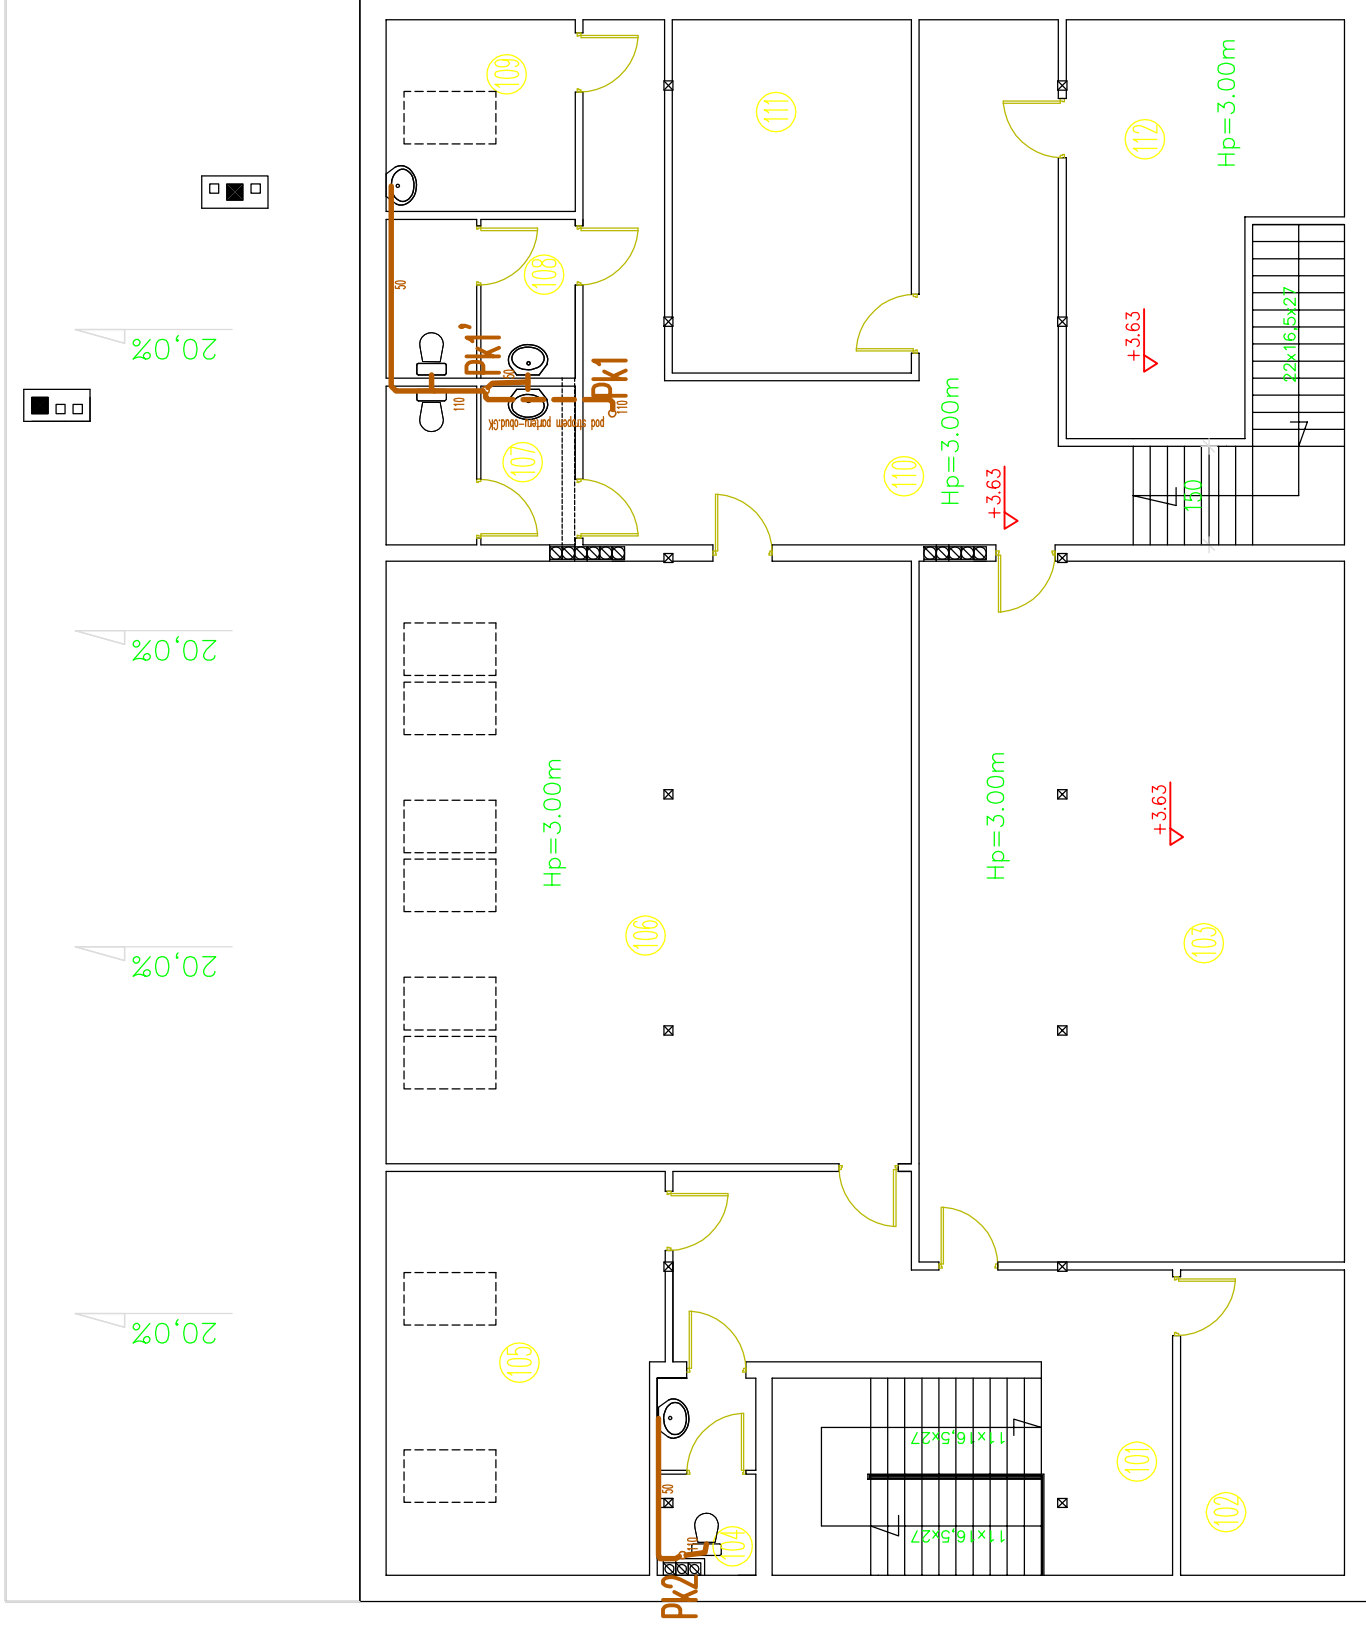

ZESTAWIENIE POMIESZCZEŃ			
Numer	Opis	Posadzka	Powierzchnia
101	KLATKA SCHODOWA / HOLL	GRES	35,59
102	SZATNIA	GRES	11,63
103	SALA POSIEDZEN	GRES	69,21
104	WC	GRES	4,50
105	POM. GOSPODARCZE	GRES	24,66
106	CZYTELNI	GRES	73,44
107	WC MĘSKIE	GRES	6,97
108	WC DAMSKIE	GRES	6,97
109	POM. GOSPODARCZE	GRES	8,41
110	KLATKA SCHODOWA / HOLL	GRES	49,30
111	ARCHIWUM	GRES	18,29
112	SZATNIA	GRES	21,78
		SUMA ŁĄCZNA (m2)	330,75