



Pik od 0+000,00 do 0+600,00

Pik od 1+610,00 do 2+571,00

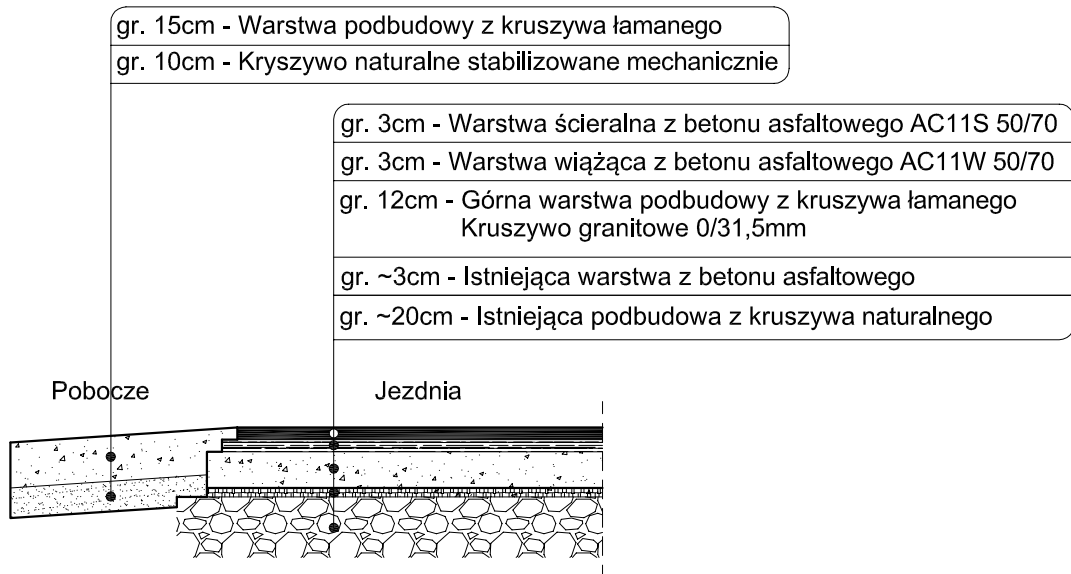

Pik od 0+600,00 do 1+600,00 oraz w miejscu wyprofilowania łuków na skrzyżowaniach

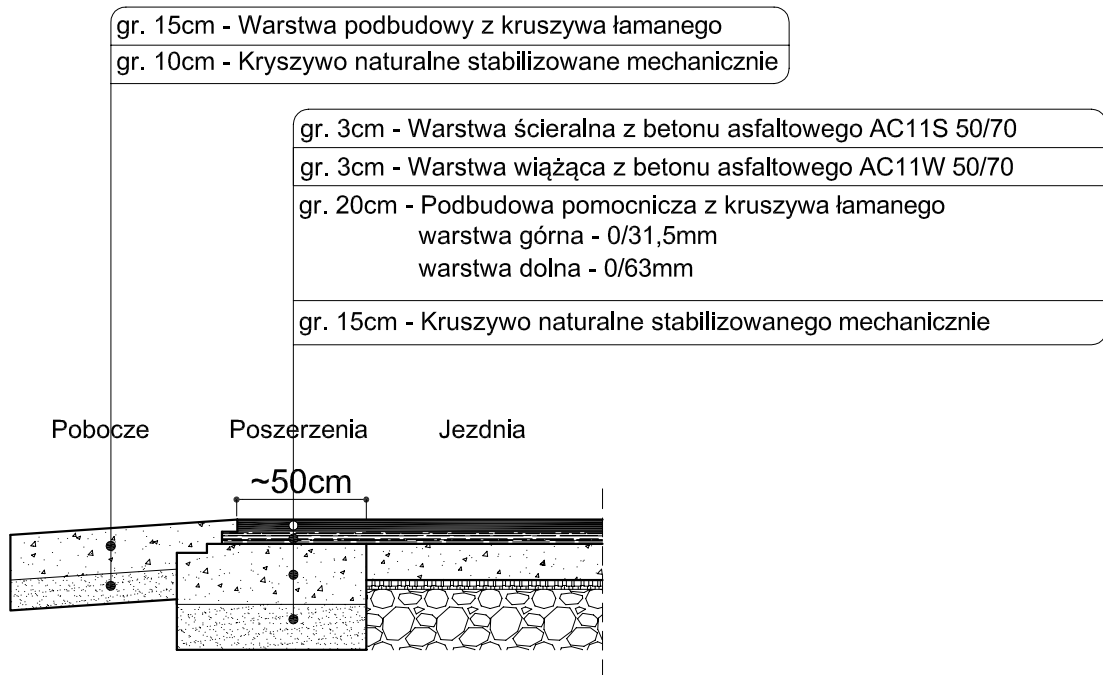

Zarząd Inwestycji Sp. z o.o.

99-300 Kutno, ul. Podrzeczna 5a, tel./fax. (0-24) 254-09-80

Nazwa opracowania:

**Remont nawierzchni drogi gminnej nr 102168
Pawłowice - Micin - Stefanów**

Inwestor: Gmina Krzyżanów

Przedmiot rysunku: PRZEKROJE KONSTRUKCYJNE

Nr: 2

Skala: 1:25

Data: 01.2012

Projektant branża sanitarna: mgr inż. T. Hołc

Nr uprawnień: LOD/0700/PWOD/07

Podpis: