


PRZEKRÓJ TYPOWY PRZEBUDOWY PRZEPUSTU

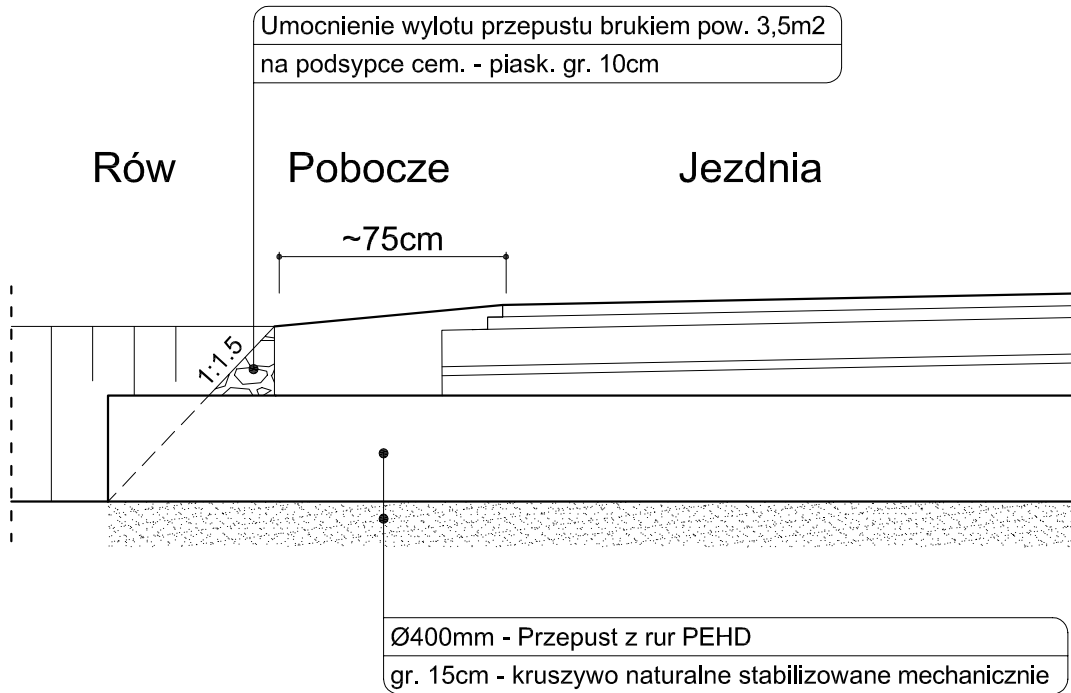

Zarząd Inwestycji Sp. z o.o.

99-300 Kutno, ul. Podrzeczna 5a, tel./fax. (0-24) 254-09-80

Nazwa opracowania:

**Remont nawierzchni drogi gminnej nr 102168
Pawłowice - Micin - Stefanów**

Inwestor: Gmina Krzyżanów

Przedmiot rysunku: PRZEKRÓJ TYPOWY PRZEPUSTU

Nr: 4

Skala: 1:25

Data: 01.2012

Projektant
branża sanitarna: mgr inż. T. Holc

Nr uprawnień:
LOD/0700/PWOD/07

Podpis: