


Skala pionowa 1:50
Skala pozioma 1:500

PP=104,00

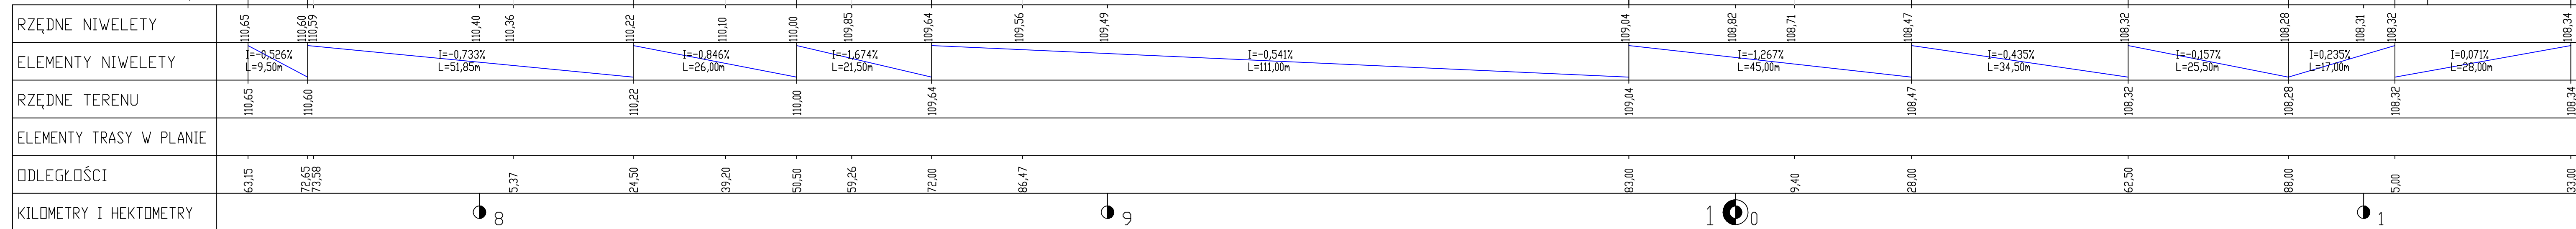

LEGENDA

- istniejąca niweleta dr. gminnej
- projektowane wpusty deszczowe

	USŁUGI PROJEKTOWE BUDOWNICTWO, DROGOWNICTWO, INSTALACJE ul. Dworkowa 5D/7 99-100 Łęczyca tel. 693-449-613 e-mail : pjanlewi@neostrada.pl	
	Budowa chodnika w pasie drogi powiatowej nr 2158E oraz drogi gminnej nr 102153E wraz z utwardzeniem terenu działki nr ew.78 - obręb Sokół	
Investor : Gmina Krzyżanów	data :	
	nr umowy :	
Ryzynek : Budowa odcinka kanalizacji deszczowej. Profil podłużny drogi gminnej.	nr rysunku :	
	skala 1:50/500	
projektant	Inż. Henryk Bugaj uprawnienie budowlane do projektowania bez ograniczeń w specjalności konstr.-inżynier, wszelkich obiektów budowlanych 57/07	
asystent projektanta	mgr inż. Paweł Jodaniewski uprawnienie budowlane do projektowania bez ograniczeń w specjalności drogowej L00/1135/PO00/09	