


Skala pionowa 1:50
Skala pozioma 1:500

PP=104,00

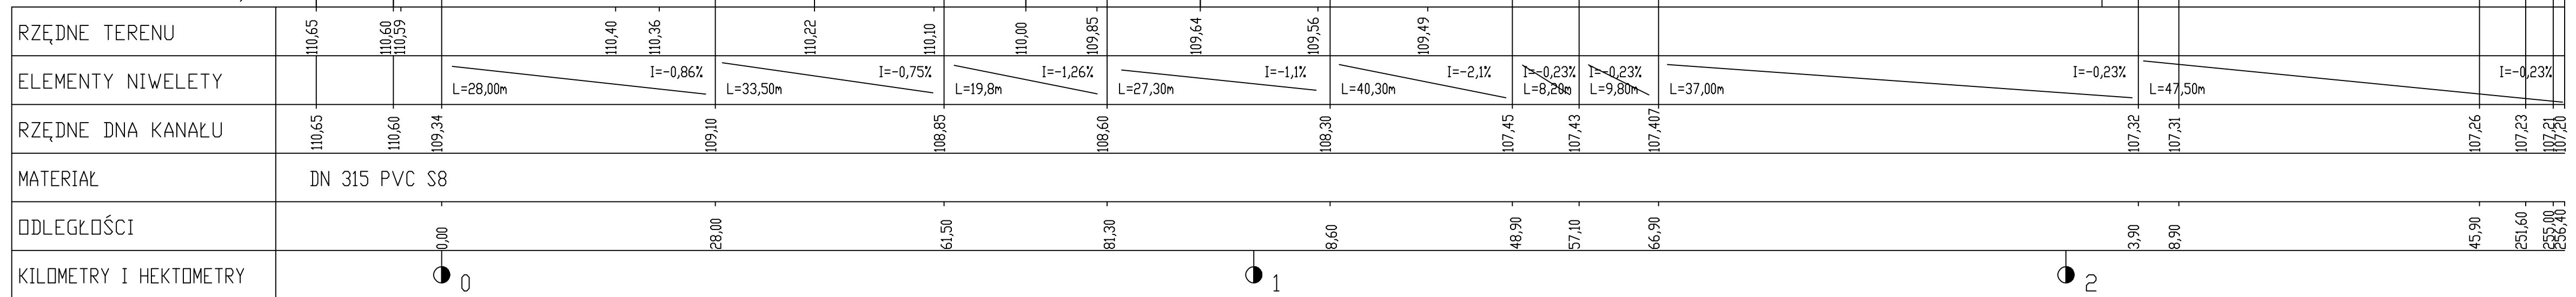

wy/lot

USŁUGI PROJEKTOWE
BUDOWNICTWO, DROGOWNICTWO, INSTALACJE
ul. Dworcowa 5D/7
99-100 Łęczycza
tel. 693-449-613
e-mail : p.jodaniewski@neotrada.pl

Budowa chodnika w pasie drogi powiatowej nr 2158E oraz drogi gminnej nr 102153E wraz z utwardzeniem terenu działki nr ew.78 - obręb Sokół

Inwestor : Gmina Krzyżanów	data :
	nr umowy :
Rysunek : Budowa odcinka kanalizacji deszczowej. Profil podłużny kanału deszczowego.	nr rysunku :
	skala : 1:50/500

projektant	inż. Henryk Bugaj uprawnienia budowlane do projektowania bez ograniczeń w specjalności konstr.-inżynier. wszelkich obiektów budowlanych 57/87
asystent projektanta	mgr inż. Paweł Jodaniewski uprawnienia budowlane do projektowania bez ograniczeń w specjalności drogowej LOD/1135/POD0/09