

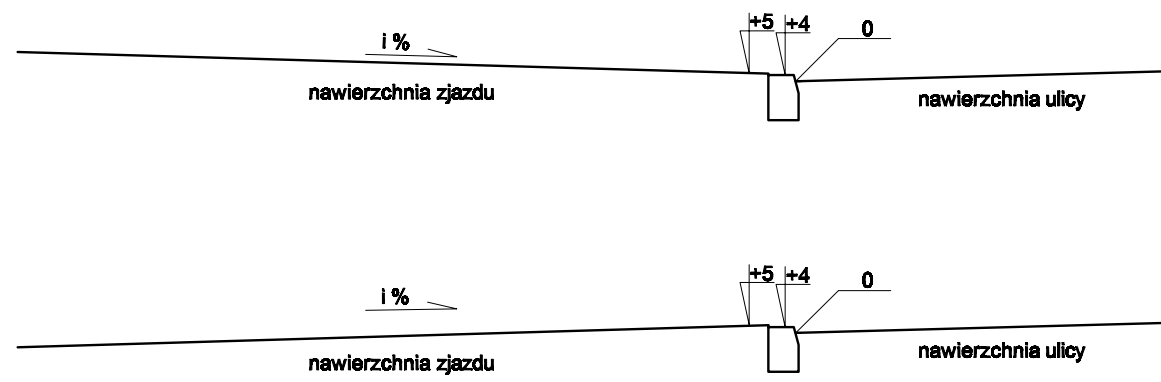


1 - 1

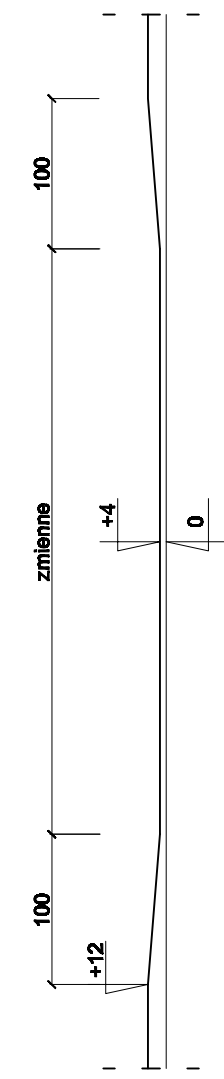

2 - 2

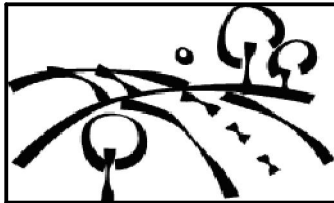

	
USŁUGI PROJEKTOWE BUDOWNICTWO, DROGOWNICTWO, INSTALACJE ul. Dworcowa 5D/7 99-100 Łęczycza tel. 693-449-613 e-mail : pjodaniewski@neostrada.pl	
BUDOWA CHODNIKA W PASIE DROGI POWIATOWEJ NR 2158E ORAZ W PASIE DROGI GMINNEJ NR 102153E WRAZ Z UTWARDZENIEM TERENU DZIAŁKI NR EW. 78 - OBRĘB SOKOŁÓW	
Inwestor : Gmina Krzyżanów	data : nr umowy :
Rysunek : Zjazd indywidualny. Widok i przekrój normalny.	nr rysunku : skala 1:50
projektant	mgr inż. Paweł Jodaniewski uprawnienia budowlane do projektowania bez ograniczeń w specjalności drogowej LOD/1135/POOD/09
sprawdzający	inż. Henryk Bugaj uprawnienia budowlane do projektowania bez ograniczeń w specjalności konstr.-inż. 57/67