

MAPA SYTUACYJNO – WYSOKOŚCIOWA DO CELÓW PROJEKTOWYCH

SKALA 1: 500

Mapę wykonano na podstawie mapy numerycznej ark. nr 102.434.191 oraz własnego pomiaru uzupełniającego.

Przebieg granic działek oraz konturów klasyfikacyjnych wprowadzono na podstawie danych z ewidencji gruntów i budynków

Wykonano w Pracowni Usług Geodezyjnych "VITAMIS" s.c.

Kierownik prac: Jerzy Kolodziejek

upr. geod. nr 6550

OBIEKT: woj. łódzkie
pow. kutnowski
gm. Krzyżanów
obręb 7 – Krzyżanów , działka nr 179
wieś Krzyżanów (OSP)


W obszarze oznaczonym linią czarną przerywaną dokonano aktualizacji treści mapy zasadniczej ark. nr 102.434.191 o treści obłątorzyjną.

UWAGA:

Nie wlicza się istnienia w terenie innych przewodów, o których brak informacji wynika z zasobności historycznych lub niedopełnienia przepisów zpoższenia do inwentaryzacji.
(Ustawa Prawo Geodezyjne i Kartograficzne – Dz. U. 30/1999 poz. 63)

Mapa aktualna na dzień: 12. 04. 2008 r.

KERG 1002-113/2008

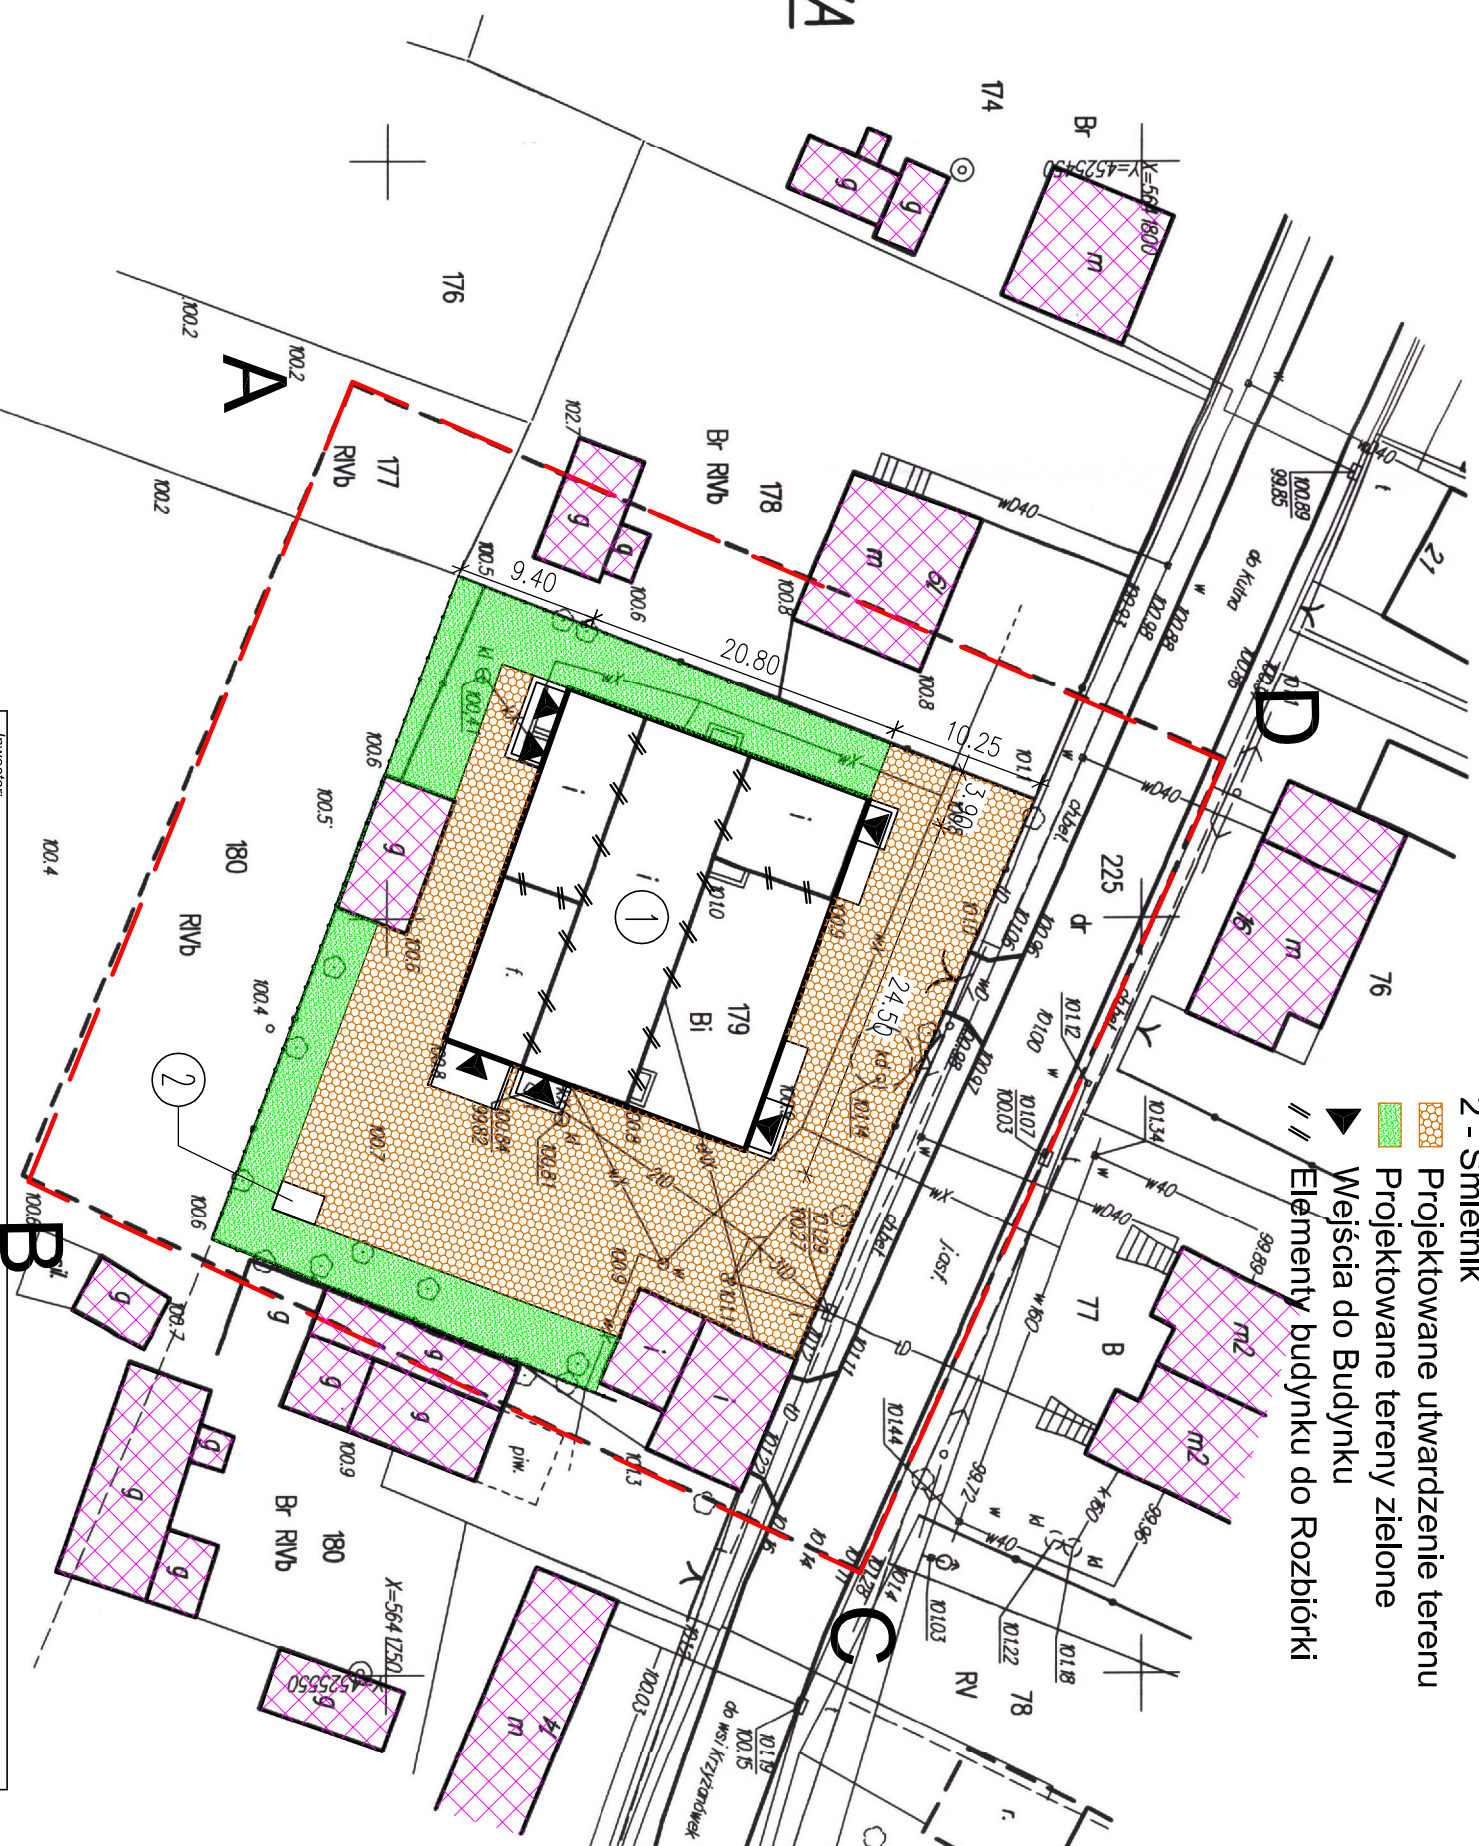

- LEGENDA:**
- ABCD - Zakres Opracowania
 - 1 - Projektowana Rozbudowa Budynku Świetlicy
 - 2 - Śmietnik
 - Projektowane utwardzenie terenu
 - Projektowane tereny zielone
 - Wejścia do Budynku
 - Elementy budynku do Rozbiórki

Starostwo Powiatowe w Kutnie
Powiatowy Ośrodek Dokumentacji Geodezyjnej i Kartograficznej
W obszarze oznaczonym linią **czarną przerywaną** dokonano aktualizacji treści mapy zasadniczej. Dokumenty z pomiaru uzupełniającego przyjęto do zasobu powiatowego w dniu **21.04.2008**
I zaewidencjonowano je w dniu **21.04.2008**
Niniejsza mapa może służyć celom: projektowym.
Projektowane elementy budowlane wymagają: **je pozwolenia na budowę** podlegają w trybie inwentaryzacji powyższej, a także przez jednostki uprawnione do wykonania prac geodezyjnych.

Kutno 21.04.2008
(miejscowość i data) (imię i nazwisko, podpis, stanowisko służbowe osoby upoważnionej)

Inwestor:		Gmina Krzyżanów, Krzyżanów 10	
Adres obiektu budowlanego:		99-314 Krzyżanów	
Rozbudowa Budynku Świetlicy Wiejskiej w Krzyżanowie dz. nr ew. 179			
Nazwa rysunku:		Skala:	Numer rysunku:
PROJEKT ZAGOSPODAROWANIA TERENU		1:500	1
Imię i nazwisko projektanta:		Specjalność:	Data:
mgr inż. Krzysztof Majteczak		Inżynier Urbanisty	
			Podpis:

Wanda Rapsztowicz
Inspektor

ERROR: syntaxerror
OFFENDING COMMAND: --nostringval--

STACK:

/Title
()
/Subject
(D:20091214140703+01'00')
/ModDate
()
/Keywords
(PDFCreator Version 0.9.5)
/Creator
(D:20091214140703+01'00')
/CreationDate
(Krzysztof Majteczak)
/Author
-mark-