warstwa ścieralna z kostki betonowej wibroprasowanej gr. 8 cm

warstwa podsypki cem.-pias. 1:4 gr. 3-5 cm

warstwa podbudowy z kruszywa łamanego 0/31,5 mm gr. 10 cm

podłoże gruntowe E2=100 MPa

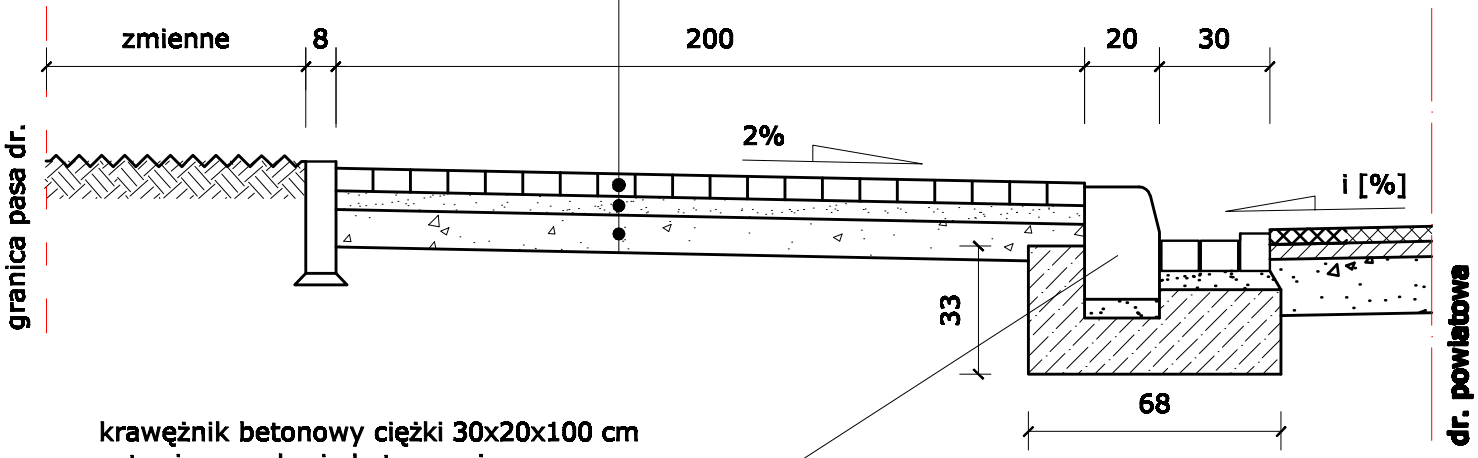

krawężnik betonowy ciężki 30x20x100 cm
ustawiany na ławie betonowej z oporem
beton C12/15

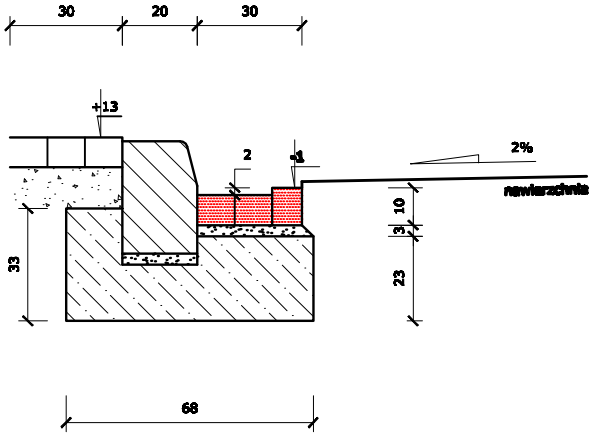

ściek płaski przykrawężnikowy z kostki betonowej typu Holland wykonać układzie : dwie kostki na płask, jedna w kant

BIURO PROJEKTOWE
BUDOWNICTWO, DROGOWNICTWO, INSTALACJE

ul. Dworcowa 80/7
98-100 Łęczyca
tel. 609-440-613
e-mail : pjodaniewski@neostrada.pl

BUDOWA CHODNIKA W PASIE DROGI POWIATOWEJ NR 2158E
ORAZ W PASIE DROGI GMINNEJ NR 102153E WRAZ Z UTWARDZENIEM
TERENU DZIAŁKI NR EW. 78 - OBRĘB SOKÓŁ

Inwestor : Gmina Krzyzanów	data :
	nr umowy :
Rys. : Przekrój konstrukcyjny chodnika	nr rysunku :
	skala 1:20
projektant	mgr inż. Paweł Jodaniewski uprawnienia budowlane do projektowania bez ograniczeń w specjalności drogowej LOD/1135/POOD/09
sprawdzający	inż. Henryk Bugaj uprawnienia budowlane do projektowania bez ograniczeń w specjalności konstr.-inż. 57/67