


PRZEKRÓJ KONSTRUKCYJNY


SKALA 1 : 50

0+471,53 - 0+711,51

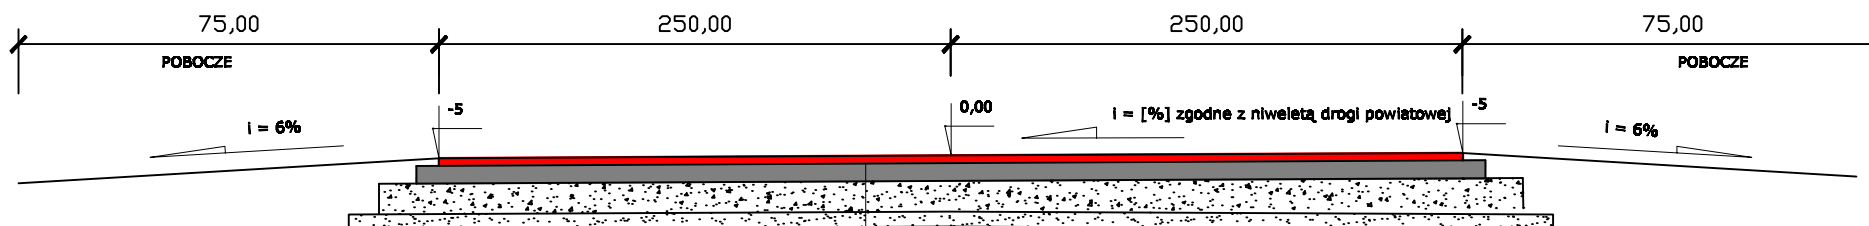

WARSTWA ŚCIERALNA Z BETONU ASFALTOWEGO 0/8 mm gr 4 cm
WARSTWA WIAŻĄCA Z BETONU ASFALTOWEGO 0/12,8 mm gr 4 cm
PODBUDOWA Z KRUSZYWA ŁAMANEGO STAB. MECHANICZNIE GR 20 cm
WARSTWA ODCINAJĄCA Z PIASKU GR 10 cm

0+058 - 0+456,53

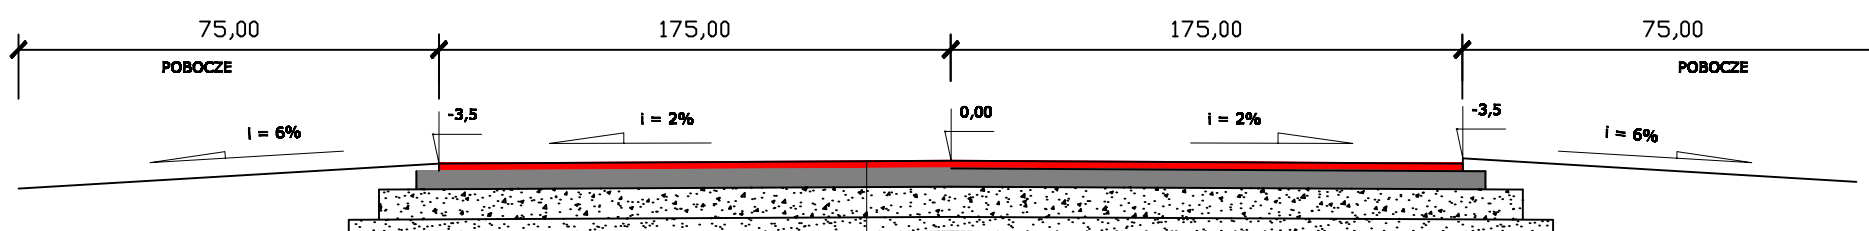

WARSTWA ŚCIERALNA Z BETONU ASFALTOWEGO 0/8 mm gr 4 cm
WARSTWA WIAŻĄCA Z BETONU ASFALTOWEGO 0/12,8 mm gr 4 cm
PODBUDOWA Z KRUSZYWA ŁAMANEGO STAB. MECHANICZNIE GR 20 cm
WARSTWA ODCINAJĄCA Z PIASKU GR 10 cm

USŁUGI PROJEKTOWE
BUDOWNICTWO, DROGOWNICTWO, INSTALACJE
mgr inż. Paweł Jodaniewski

ul. Dworzowa 5D/7
99-100 Łęczyca
tel. 693-449-513

Przebudowa nawierzchni drogi gminnej w msc. Siemieniczki,
działka nr 9, 32, 65 - obręb Siemieniczki

Inwestor : Gmina Krzyżanów

data :
nr umowy :

Rysunek : przekrój konstrukcyjny

nr rysunku :
skala 1:50

projektant inż. Henryk Bugaj

asystent mgr inż. Paweł Jodaniewski