


# ELEWACJA PÓŁNOCNA 3

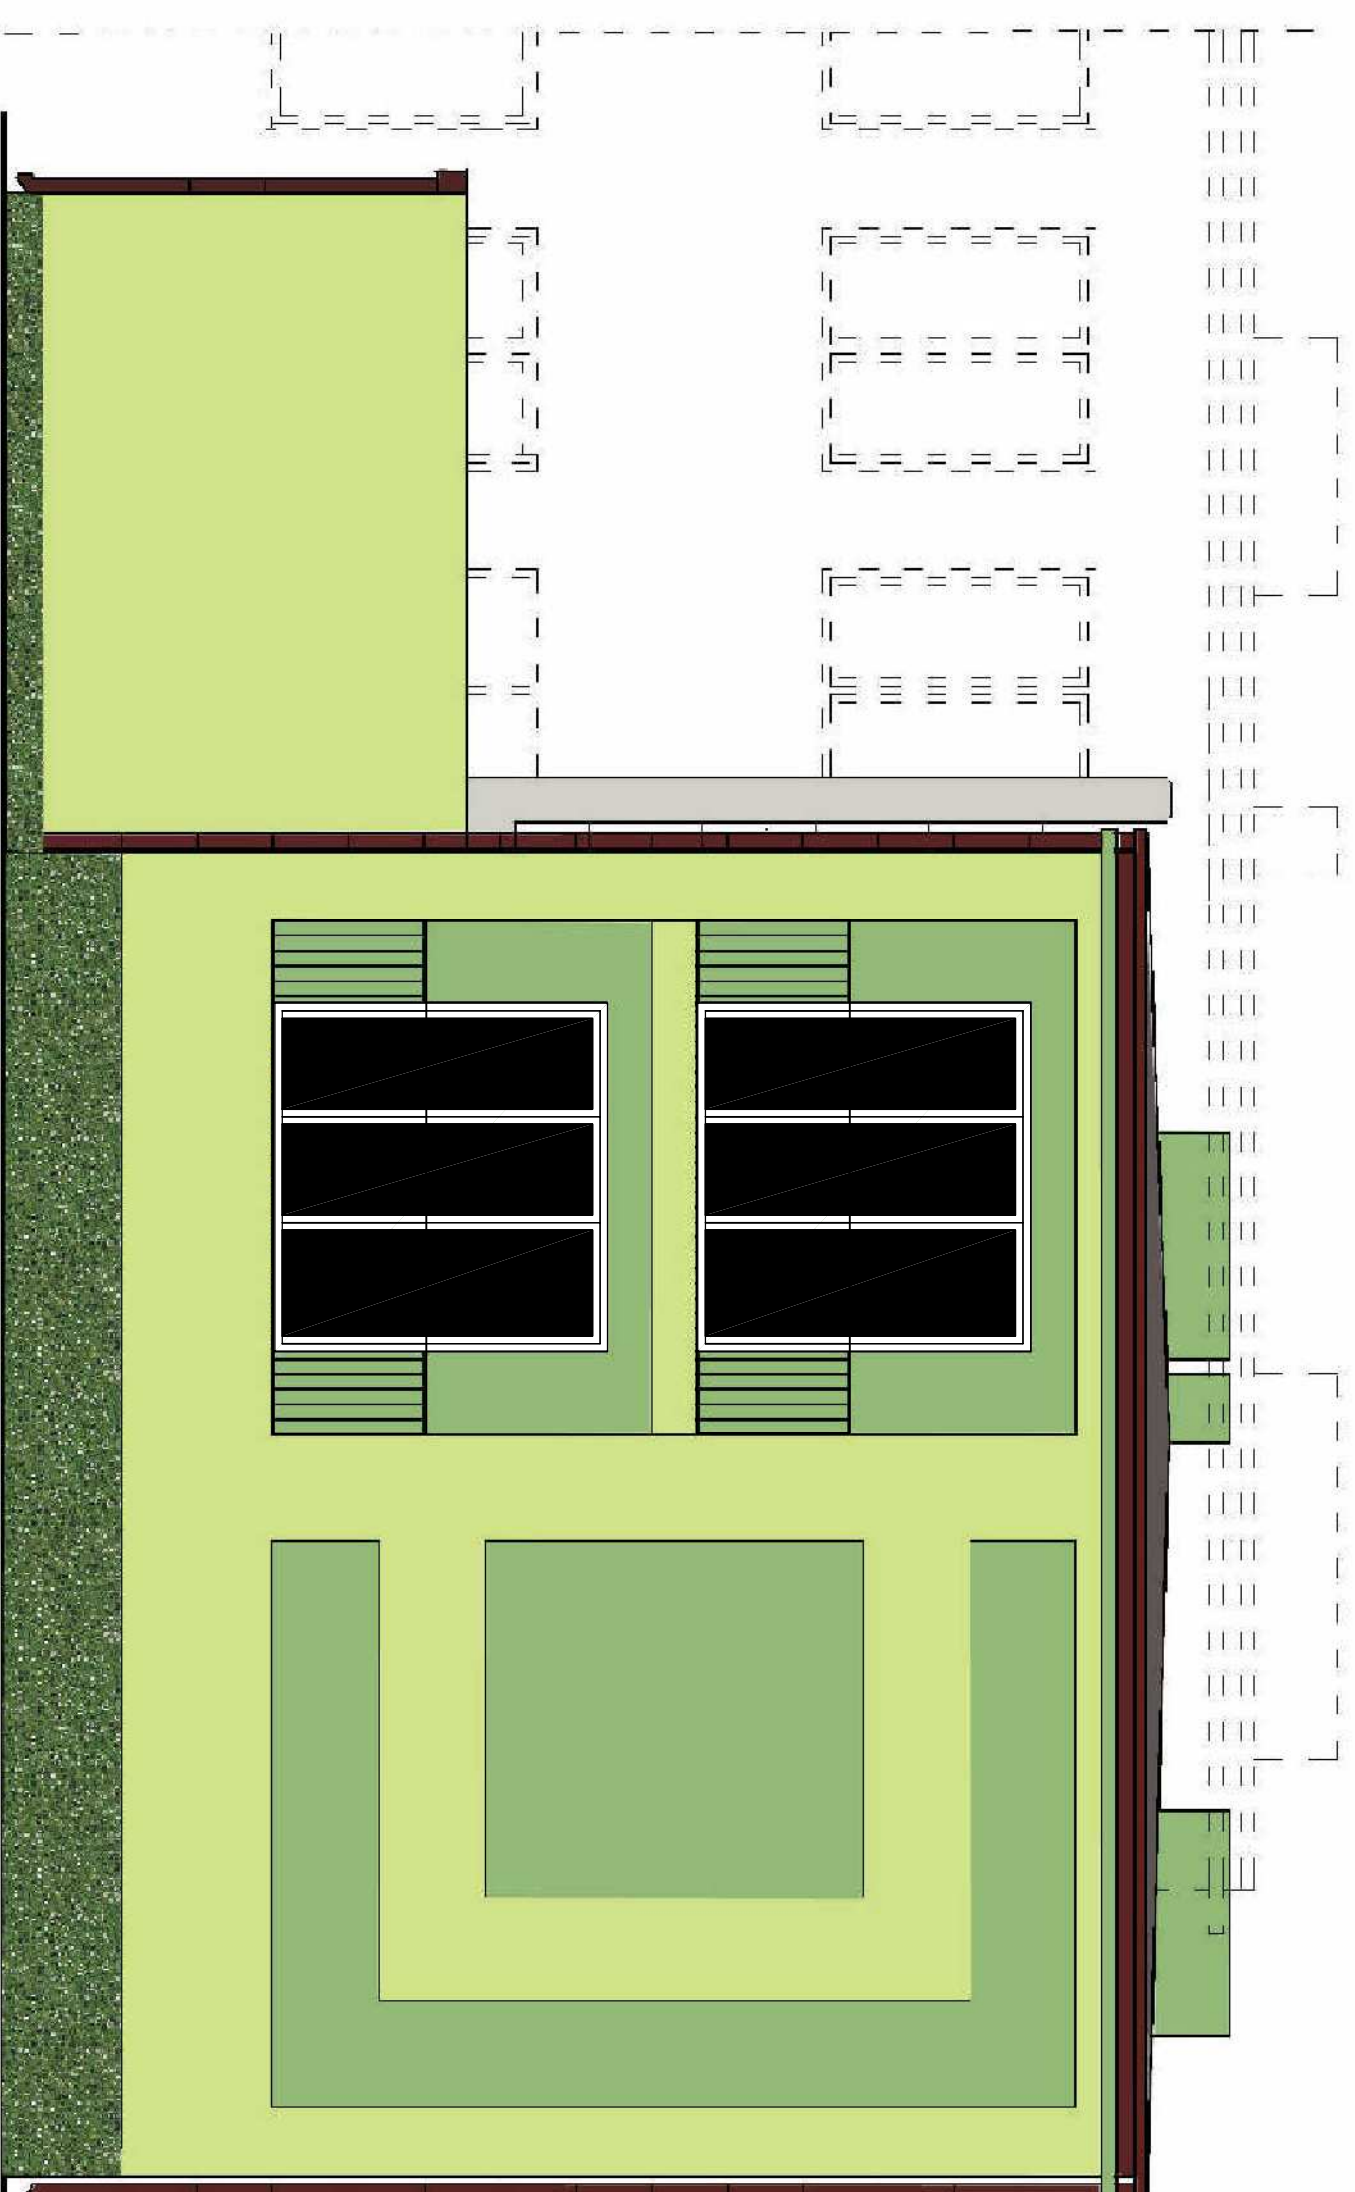

farba silikonowa Ceresit CT54  
kolor: AMAZON AM5



farba silikonowa Ceresit CT54  
kolor: AMAZON AM2




tylnk mozaikowy Ceresit CT77  
kolor: 54



obróbki i odwodnienie dachu  
kolor: brązowy



SZKIC ORIENTACYJNY

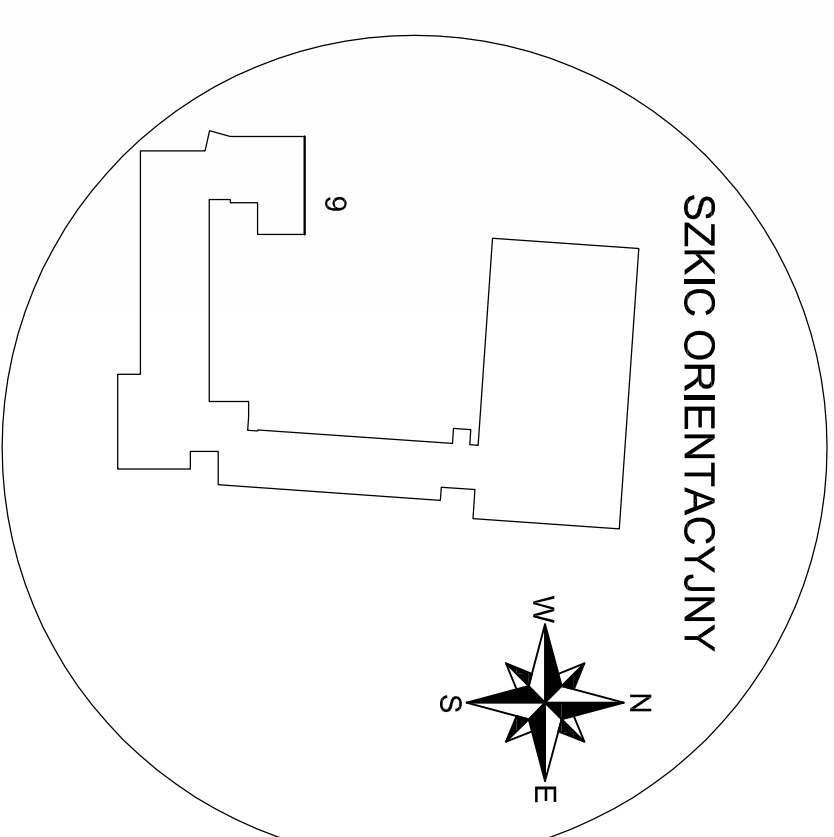

**Zarząd Inwestycji Sp. z o.o.**  
99-300 Kutno, ul. Podrzeczna 5a, tel./fax. (0-24) 254-09-80

**Termomodernizacja Budynku  
Gimnazjum w Krzyżanowie**

Nazwa opracowania:		Branża:	
Lokalizacja obiektu:		Budowlana	
Krzyżanów			
Przedmiot rysunku:	Nr:	Skala:	
KOLORYSTYKA-	10	1:50	
Elewacja północna 3		Data:	07.2009 r.
Projektant:		Podpis:	
mgr inż. arch. M. Cieplucha			
Asystent projektanta:		Podpis:	
inż. Łukasz Kwiatkowski			