

ELEWACJA ZACHODNIA 1



farba silikonowa Ceresit CT54
kolor: AMAZON AM5



farba silikonowa Ceresit CT54
kolor: AMAZON AM2



tynek mozaikowy Ceresit CT77
kolor: 54





obróbki i odwodnienie dachu
kolor: brązowy



gres mrozoodporny antypoślizgowy
kolor: grafit

SZKIC ORIENTACYJNY

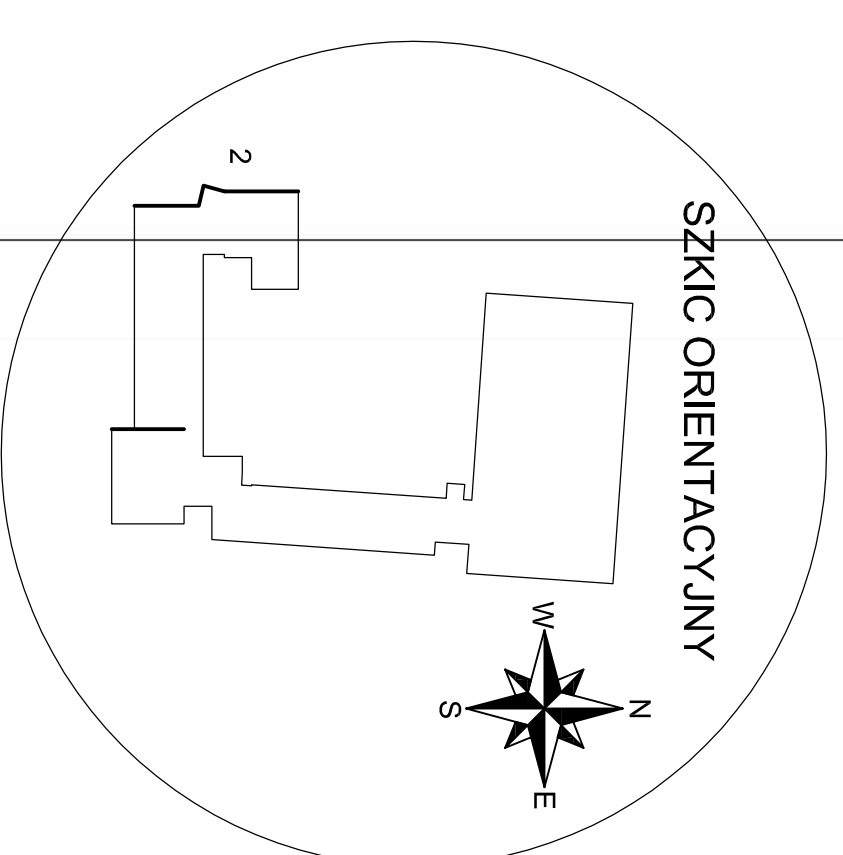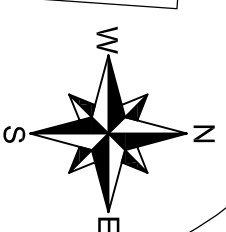

Zarząd Inwestycji Sp. z o.o.
99-300 Kutno, ul. Podrzeczna 5a, tel/fax: (0-24) 254-09-80

Termodernizacja Budynku
Gimnazjum w Krzyżanowie

Localizacja obiektu: Krzyżanów

Przebieg prac: KOLORYSTYKA- Elewacja zachodnia 1

Projektant: mgr inż. arch. M. Cieplucha

Asystent projektanta: inż. Lukasz Kwiatkowski

Brand: Budowlana

Nr: 3

Skala: 1:50

Data: 07.2009 r.

Podpis: