



ŚCIANKA CZOŁOWA PROSTA DLA PRZEPUSTU JEDNOTWOROWEGO SKALA 1 : 20

przekrój 1-1

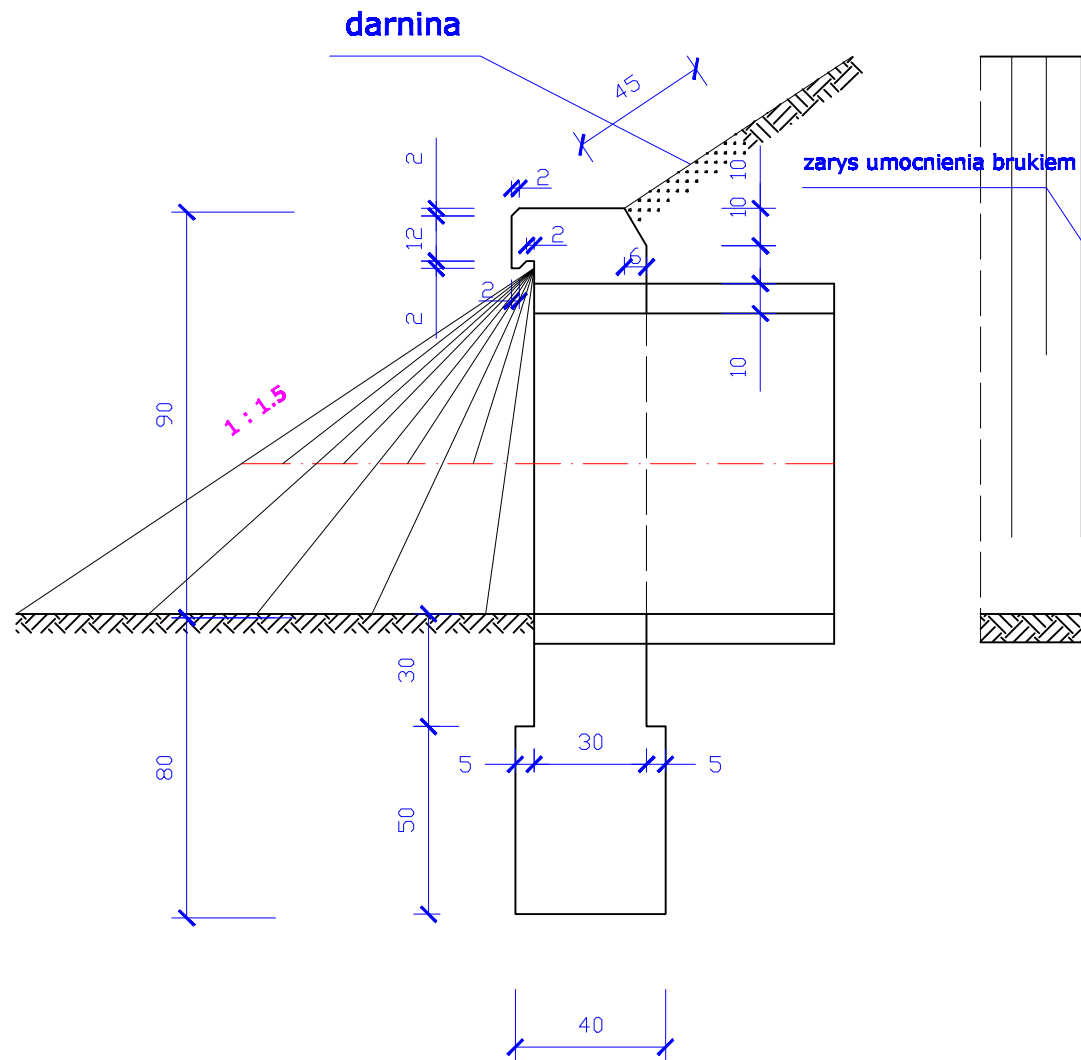

B-30 MPa

1
widok

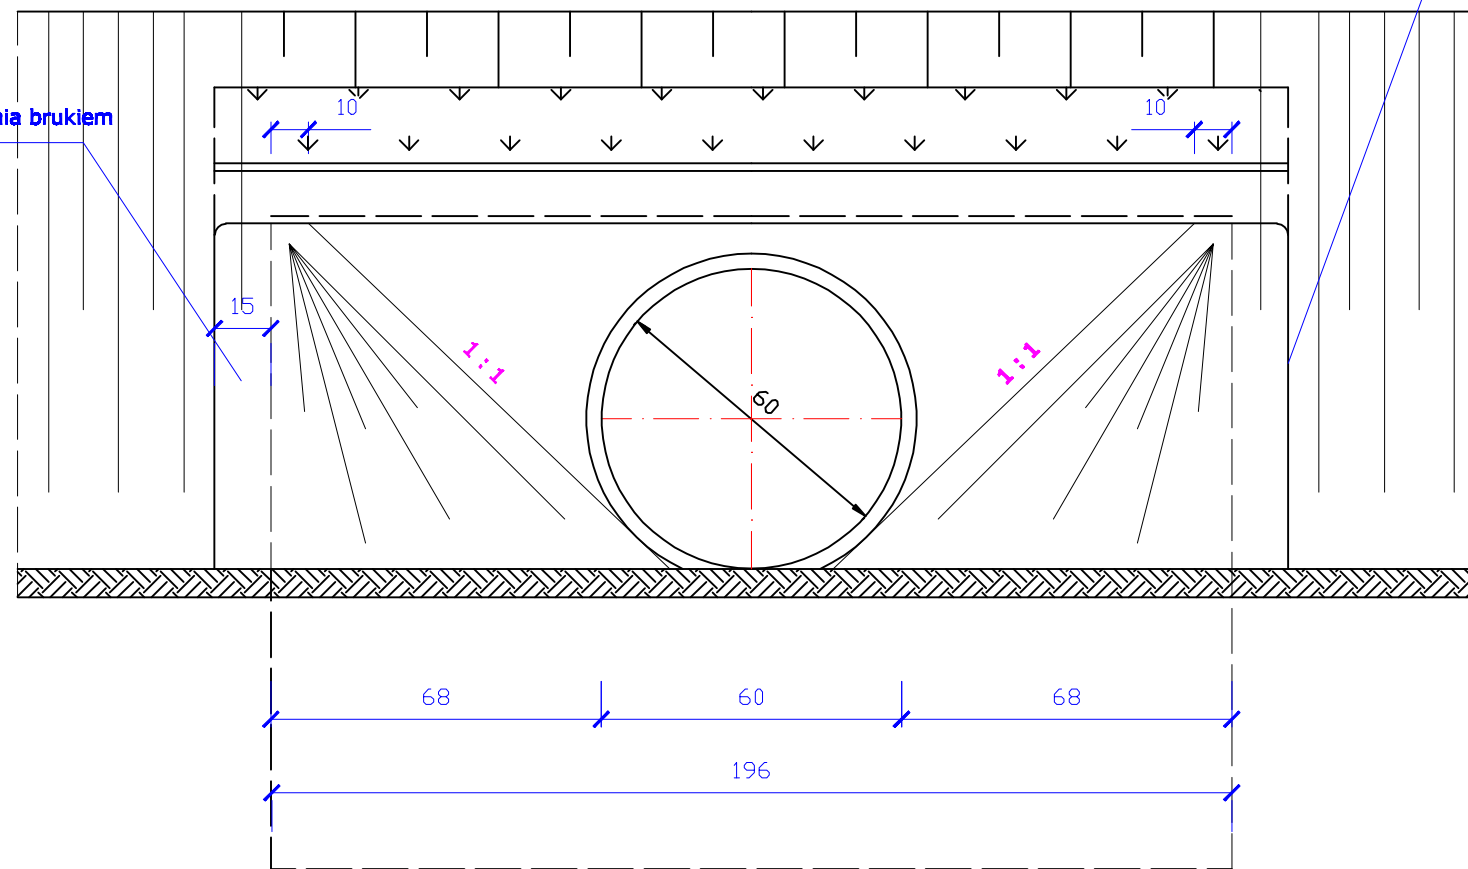

1

zarys powierzchni umocnienia darniną

USŁUGI PROJEKTOWE BUDOWNICTWO, DRÓGOWNICTWO, INSTALACJE mgr inż. Paweł Jodaniewski		ul. Dworcowa 50/7 99-100 Łęczyna tel. 699-449-813
Przebudowa nawierzchni drogi gminnej w msc. Siemieniczki działka nr 9, 32, 65 - obręb Siemieniczki		
Inwestor : Gmina Krzyżanów	data :	nr umowy :
Rysunek : ścianka czołowa prosta	nr rysunku :	skala 1:20
projektant	inż. Henryk Bugaj	
Asystent	mgr inż. Paweł Jodaniewski	