


Przekrój konstrukcyjny skala 1:50

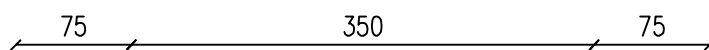

Umocnienie poboczy
kruszywem łamanym gr. 10cm

Warstwa ścierna nakładka z betonu asfaltowego
AC11S gr. 3cm

Warstwa wiążąca z betonu asfaltowego AC16W gr.
4cm

Podbudowa z kruszywa łamanego gr.10cm

Istniejące utwardzenie terenu

<small>Nazwa / adres obiektu budowlanego:</small>			
Przebudowa drogi powiatowej nr. 2157E w miejscowości Krzyżanówek , nr.ew.dz.212/2, gm.Krzyżanów			
<small>Inwestor:</small>			
Gmina Krzyżanów, Krzyżanów 10, 99-314 Krzyżanów			
<small>Nazwa rysunku:</small>	<small>Skala:</small>	<small>Numer rysunku:</small>	
Przekrój konstrukcyjny	1:50	4	
<small>Imię i nazwisko projektanta:</small>	<small>Specjalność i numer uprawnień:</small>	<small>Data:</small>	<small>Podpis:</small>
		05.2018	